


# PAVILON MŠ 60 - PAVILÓN B PÔDORYS ZÁKLADOV

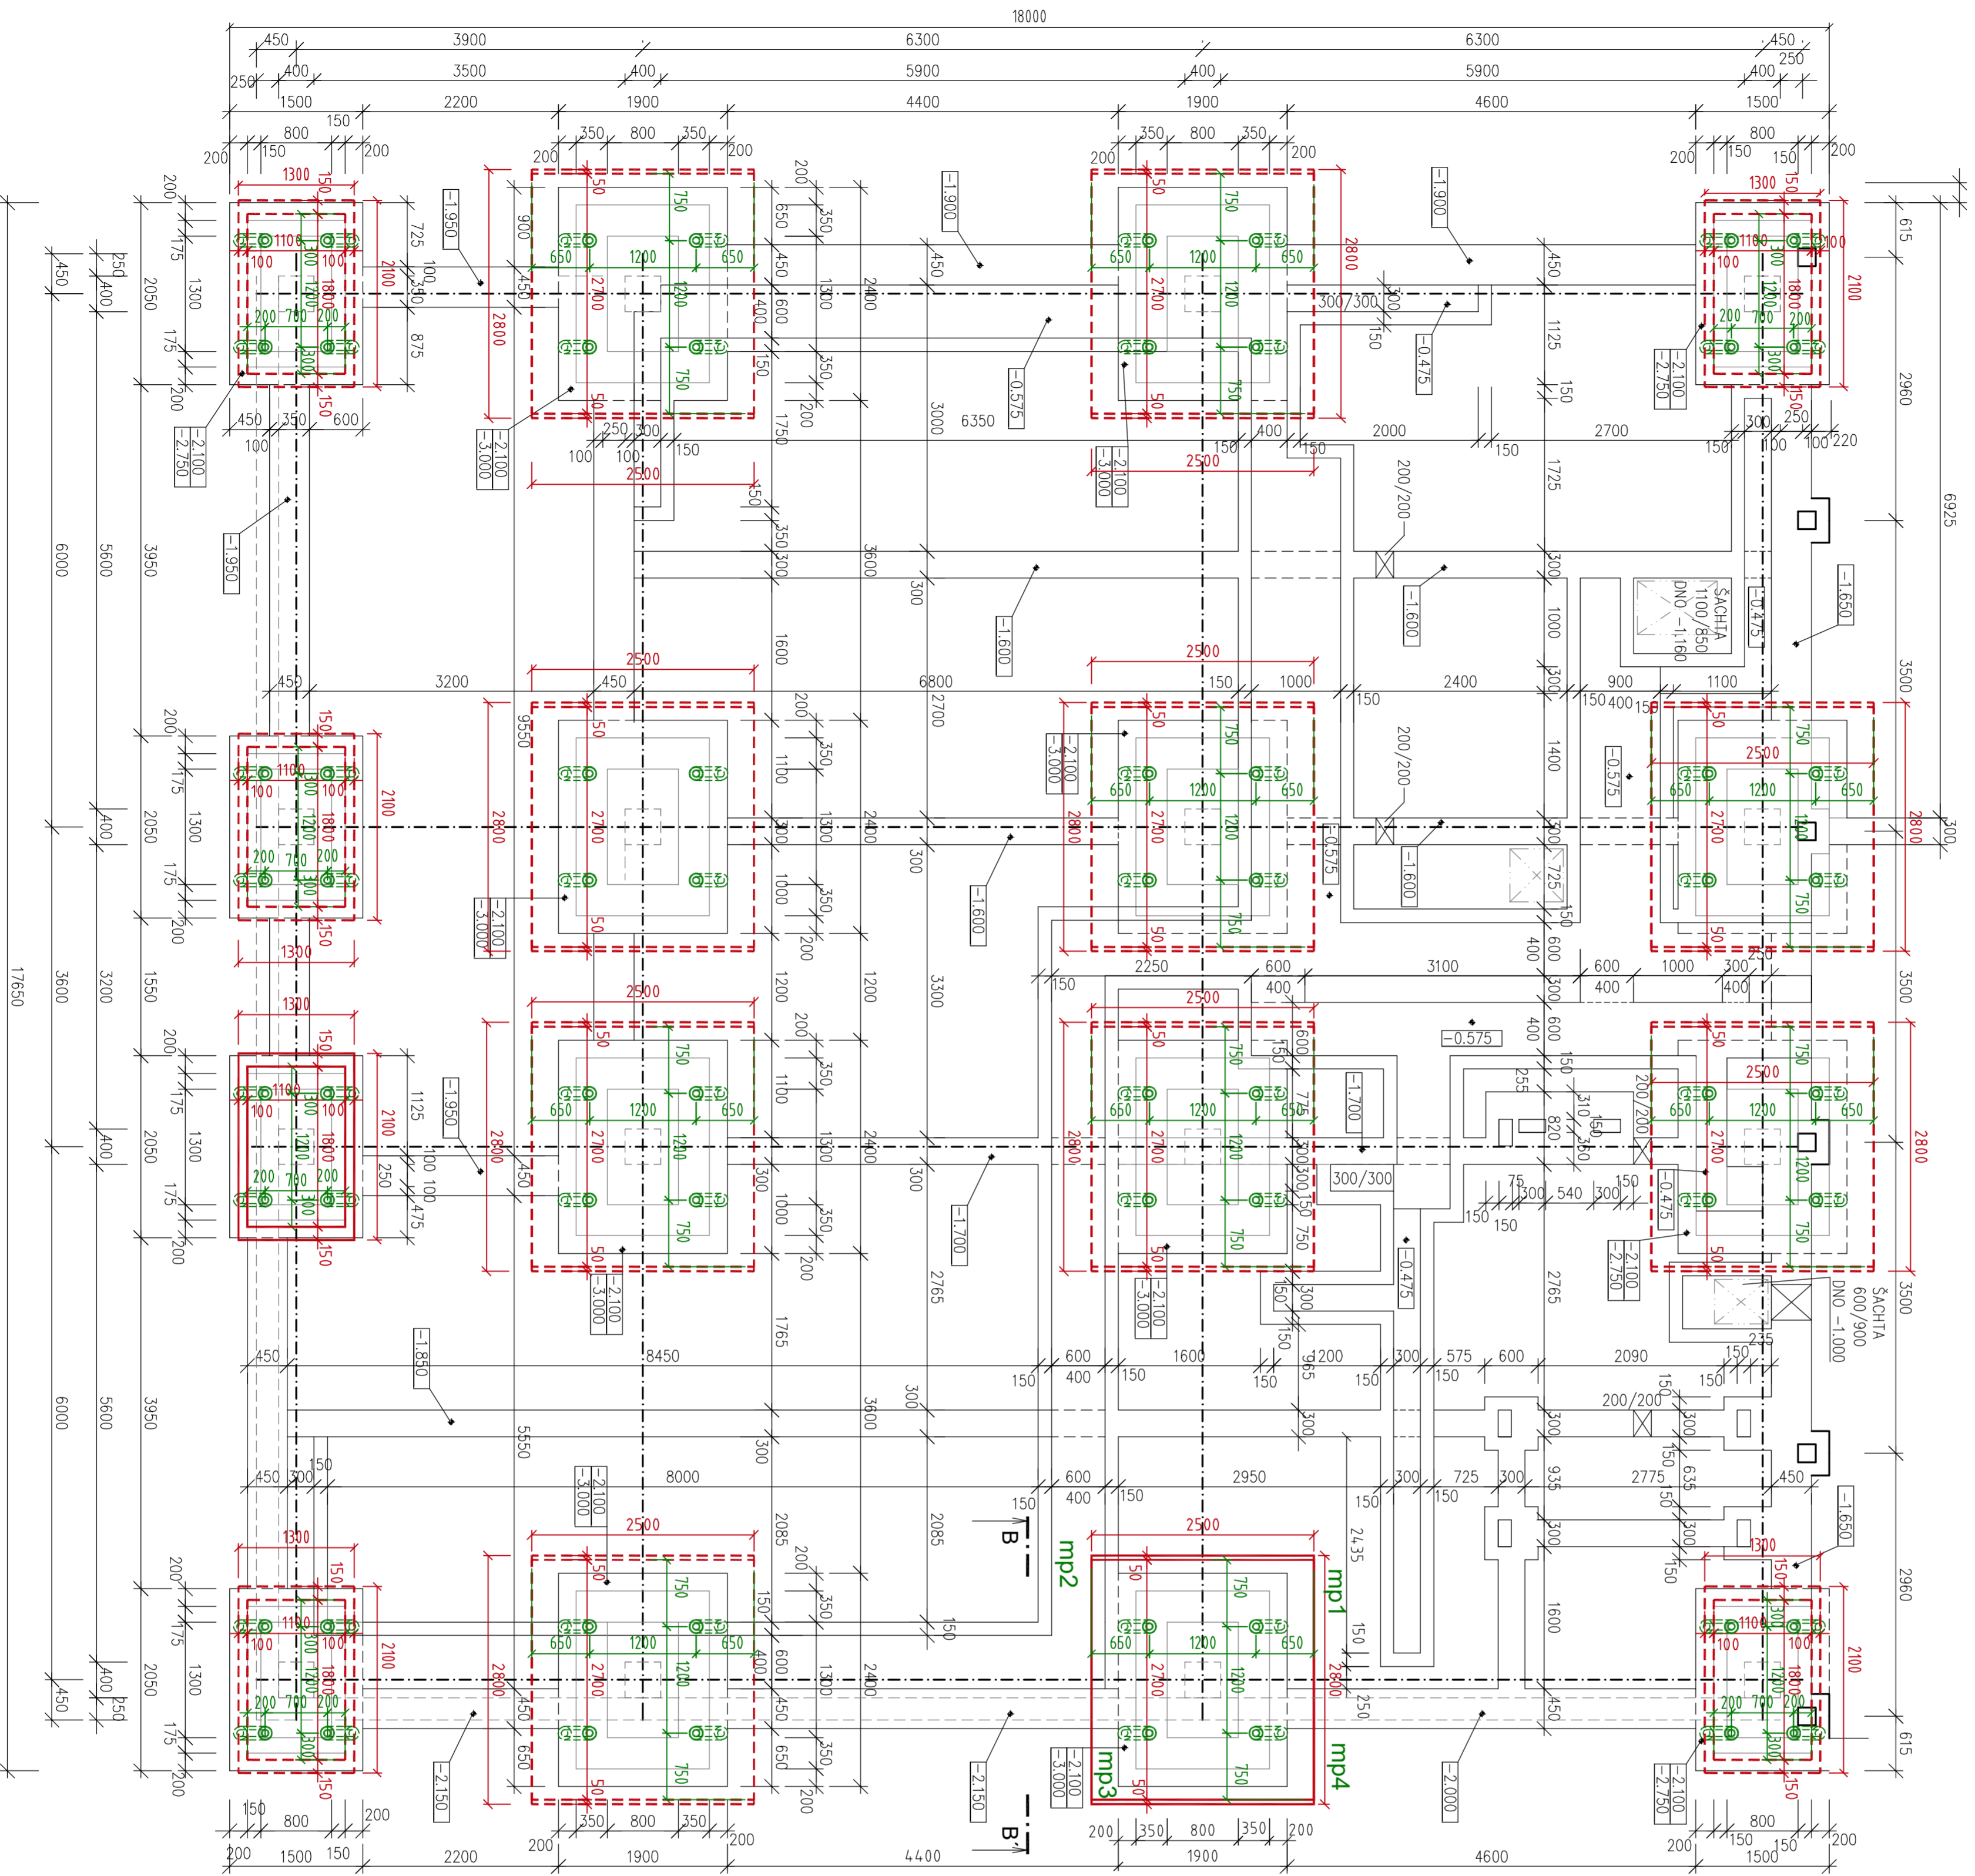

**POZNÁMKY :**  
 - pozor na kolíže s kordónmi a rozvodmi sietí  
 - min. osová vzdialenosť koreňov MP je 750mm  
 - dĺžku prvkov upraviť na stavbe podľa skutočných rozmerov

**ZÁLEŽKA VMSOKRETI:** Pevnosť v tisku po 28 dňoch  
 Súdžnosť s betónom po 28 dňoch - MIN. 1,5 Mpa


**VÝKAZ OCELE:**

pre mikropiloty (4ks)  
 Rtr 1024-75m - 4ks (S235)



**LEGENDA :**

- ZÁKLADY ZAKRESIENÉ PODŤA
- PÔDORIEI, PROJEKTOVIEI DOKUMENTÁCIE
- SKUPINOVÝ STAV ZÁKLADOV
- ZÁMEROVANÝ NA STAVE
- PREDPROJEKOVANÝ STAV
- NEZÁMEROVANÝ ZÁKLADOV
- NÁMEROVANÉ PODOCHYTNÉ ZÁKLADOV (trapezoid, alternatívne podobeformové) MIKROPILOTI

**REZ - A-A**

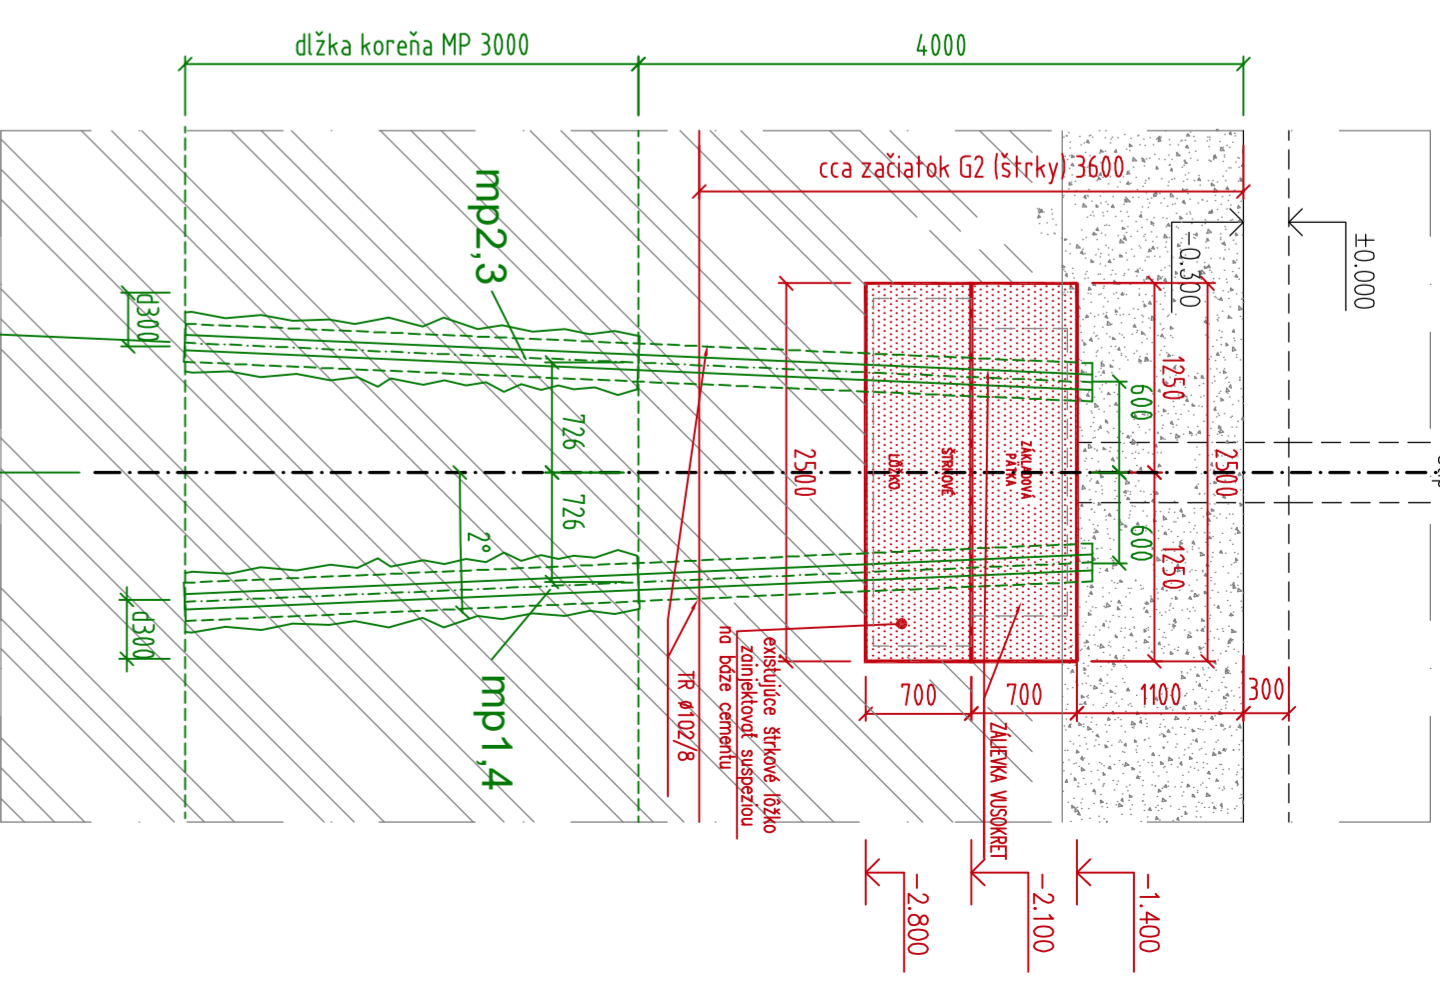

**REZ - B-B**

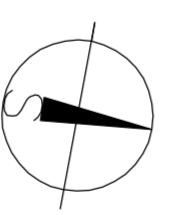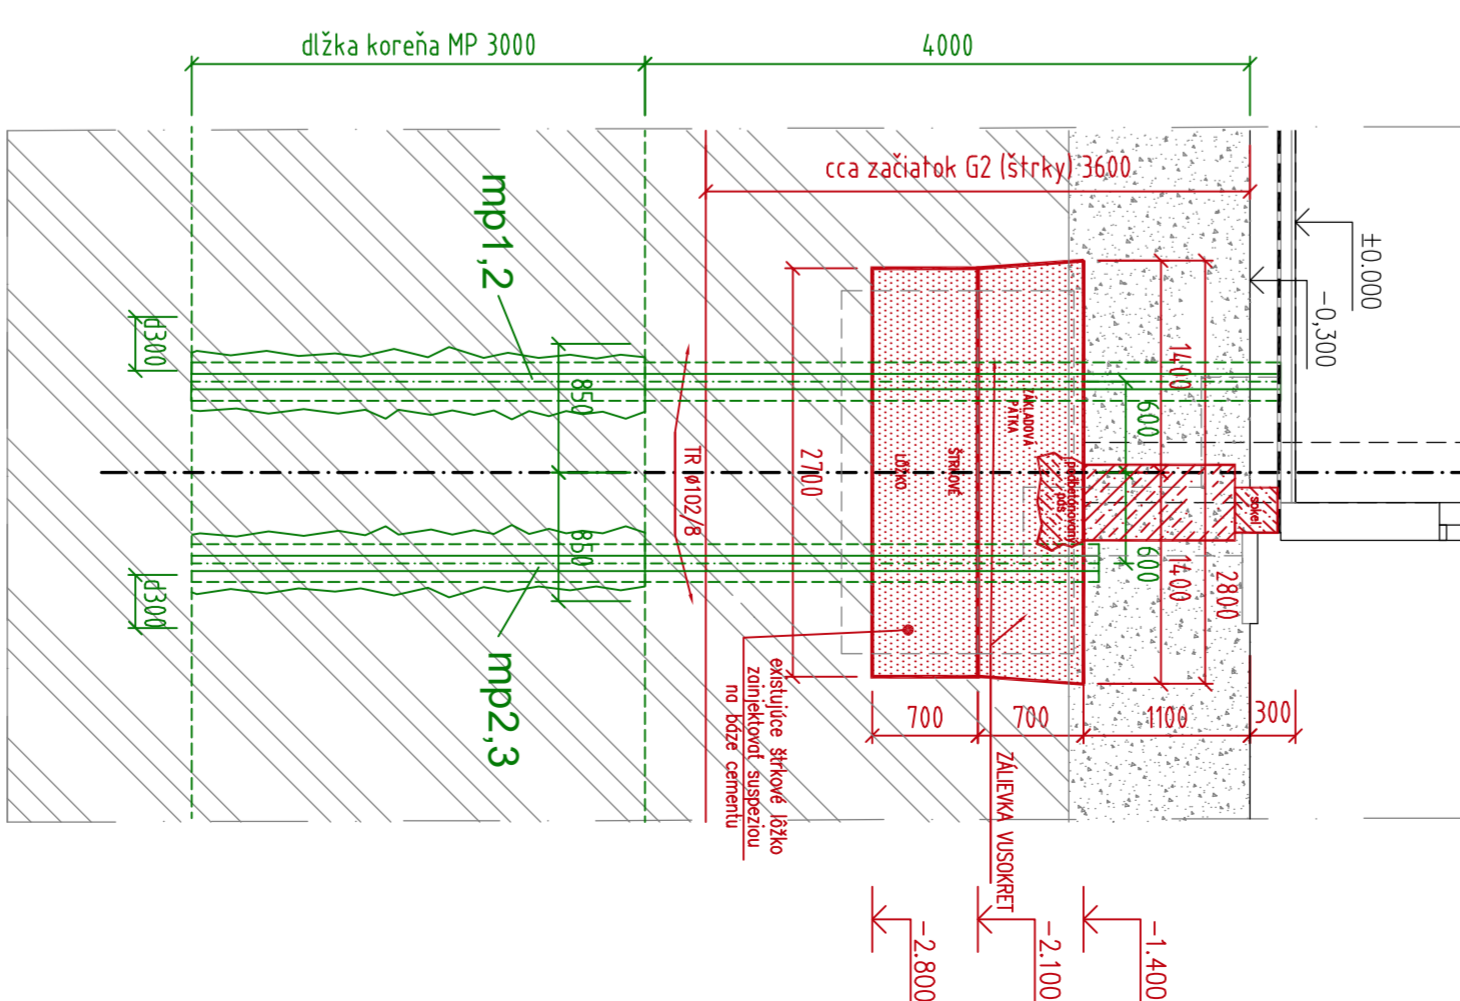

1:0.000 = 159,55 mm/mm

**REALIZAČNÝ PROJEKT**

**SC STATIK, s.r.o.** Tr. A. Hlinku 19, 949 01 Nitro, mobil 0903 461 146

**Dopracovanie PD stavby  
 "Modernizácia a rekonštrukcia materskej školy"  
 na ul. Okružná č. 23 v Leviciach**

investor: Mesto Levica, Mestský úrad Levica, Nemestské hradiwo 1, 934 01 Levica parcela č.: 470/1

generálny projektant :	SC STATIK, s.r.o.	dátum:	11 / 2018
ing. Frontisek Švoroka	stĺpec:	RP	
ing. Frontisek Švoroka	formát:	6 X A4	
Tr. A. Hlinku 19,Nitro	mierka:	1 : 50	
ing. Frontisek Švoroka	vypocítali:	ING. RASTISLAV LUDZA	
objekt :	stavba:	pečiatka:	
objekt :	stavba:	pečiatka:	
objekt :	stavba:	pečiatka:	
objekt :	stavba:	pečiatka:	
objekt :	stavba:	pečiatka:	

**ZÁKLADY-zosilnenie 01**

rozmiery v projekte je nutné pri realizácii prispôsovať reálnym mieran a podmienkam na stavbe