



POHĽAD VÝCHODNÝ - PÔVODNÝ STAV - BÚRACIE PRÁCE

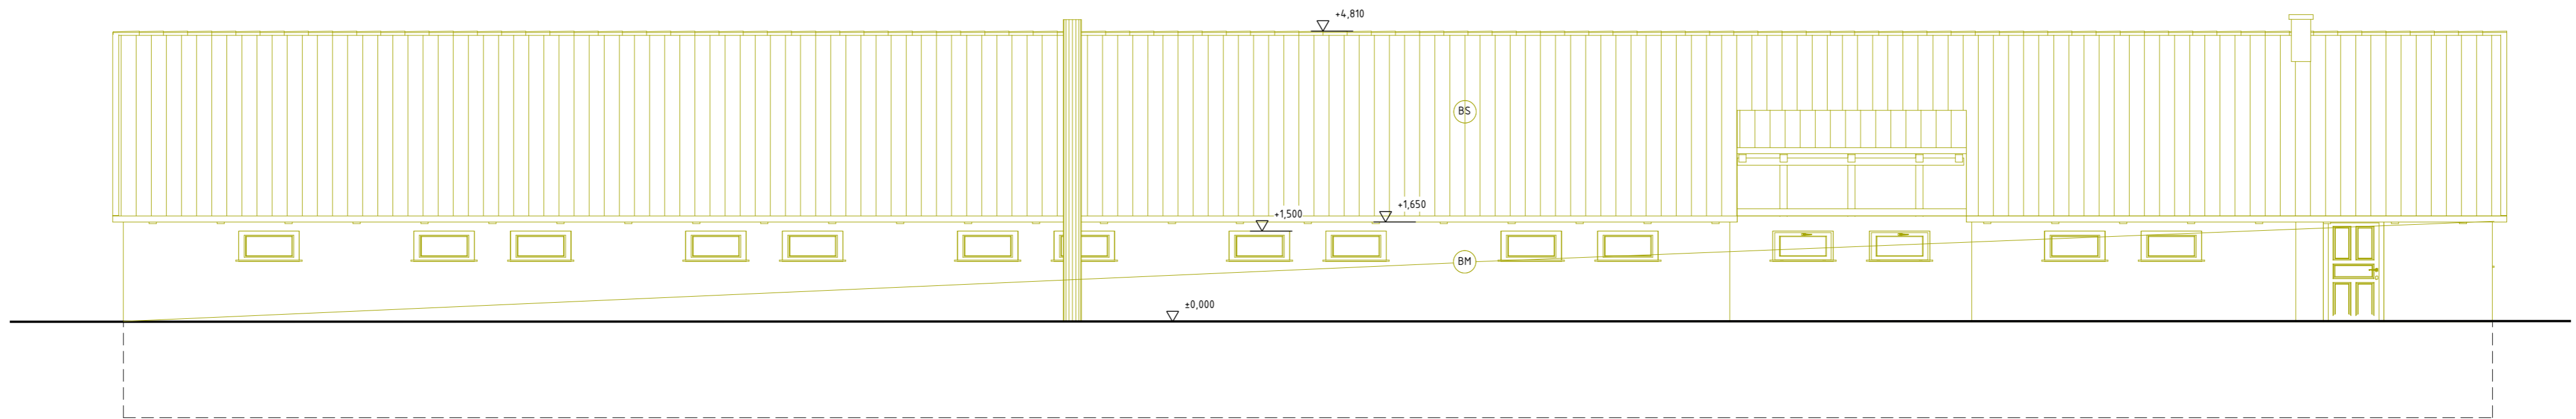

POHĽAD ZÁPADNÝ - PÔVODNÝ STAV - BÚRACIE PRÁCE

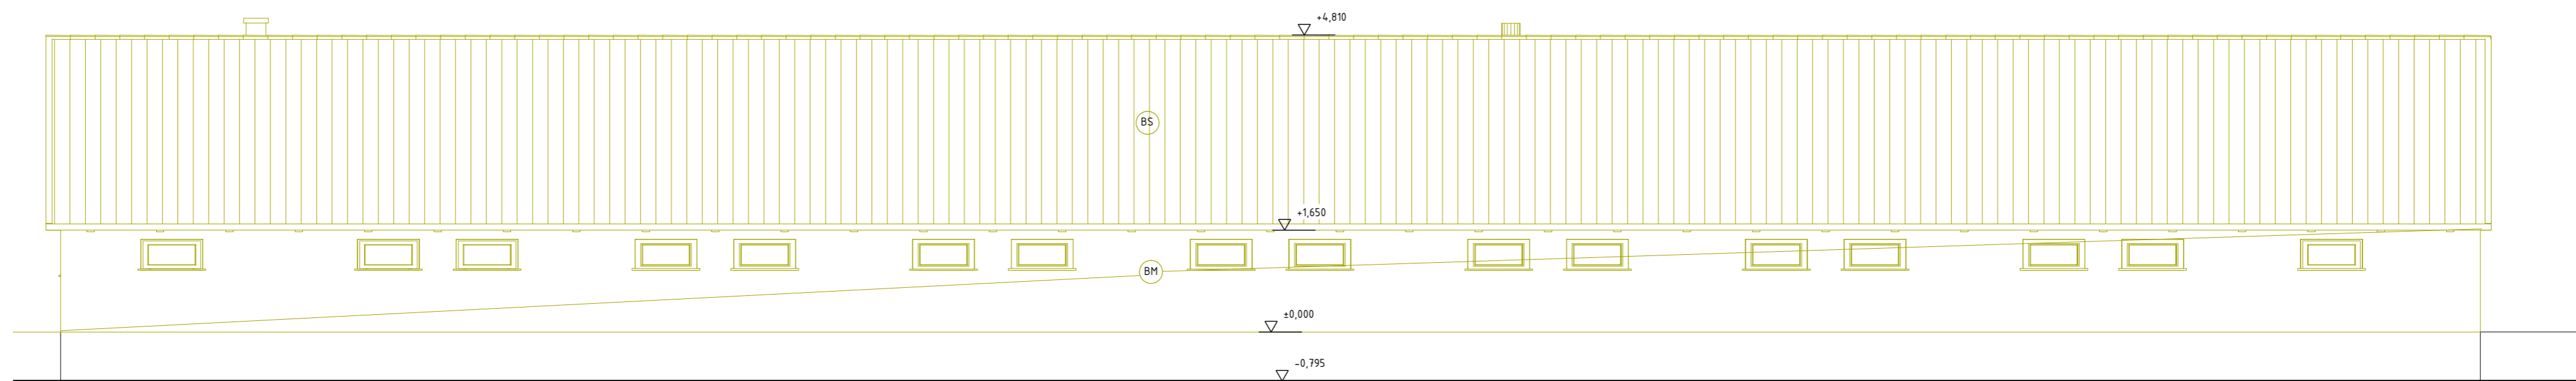

LEGENDA:

- BÚRANÉ KONŠTRUKCIE
- BM BÚRANIE MURIVA - PÁLENÁ TEHLA A BETÓNOVÉ MURIVO
- BS BÚRANIE STRECHY - AZC VLNOVKA A DREVENÝ KROV

VEDÚCI PROJEKTANT	ZODP.PROJEKTANT	VYPRACOVAL	H KP - PROJEKT UČÁK - KRUPINA PROJEKČNÁ KANCELÁRIA ZÁHRADNÁ STAVITELNÉ KONŠTRUKCIE
Ing.arch.I.Snoha	Ing.Pavel Hucák	Z.LALKA	
STAVEBNÍK	Farma Medovarce s.r.o.		MIERKA 1:75
MIESTO STAVBY	KNC Medovarce p.č.143/26, 143/49		FORMÁT: A2
NÁZOV STAVBY	ODCHOV MLADÉHO HOV.DOBYTKA JALOVÍC		DÁTUM: 04/2022
DRUH PROJEKTU	projekt pre stav.povolenie		
OBSAH PROJEKTU	pôvodný stav - pohľad západ - východ		Č. VÝKRESU: 5