



## DETAIL A NAVRHOVANÝ STAV

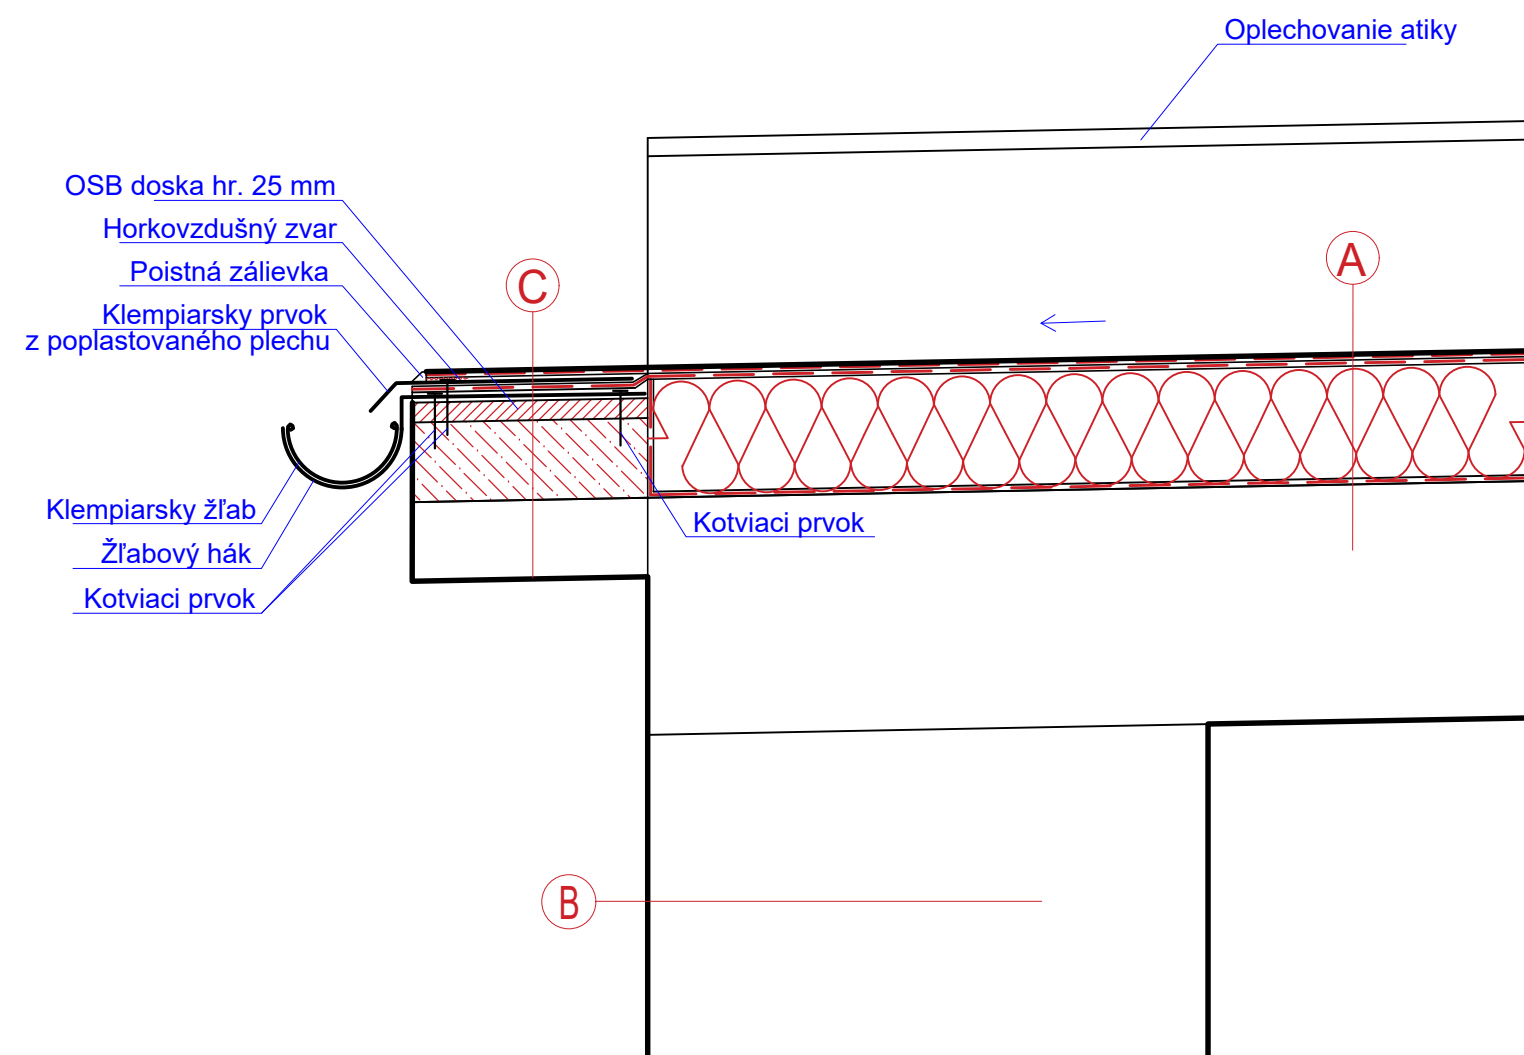

## DETAIL B NAVRHOVANÝ STAV

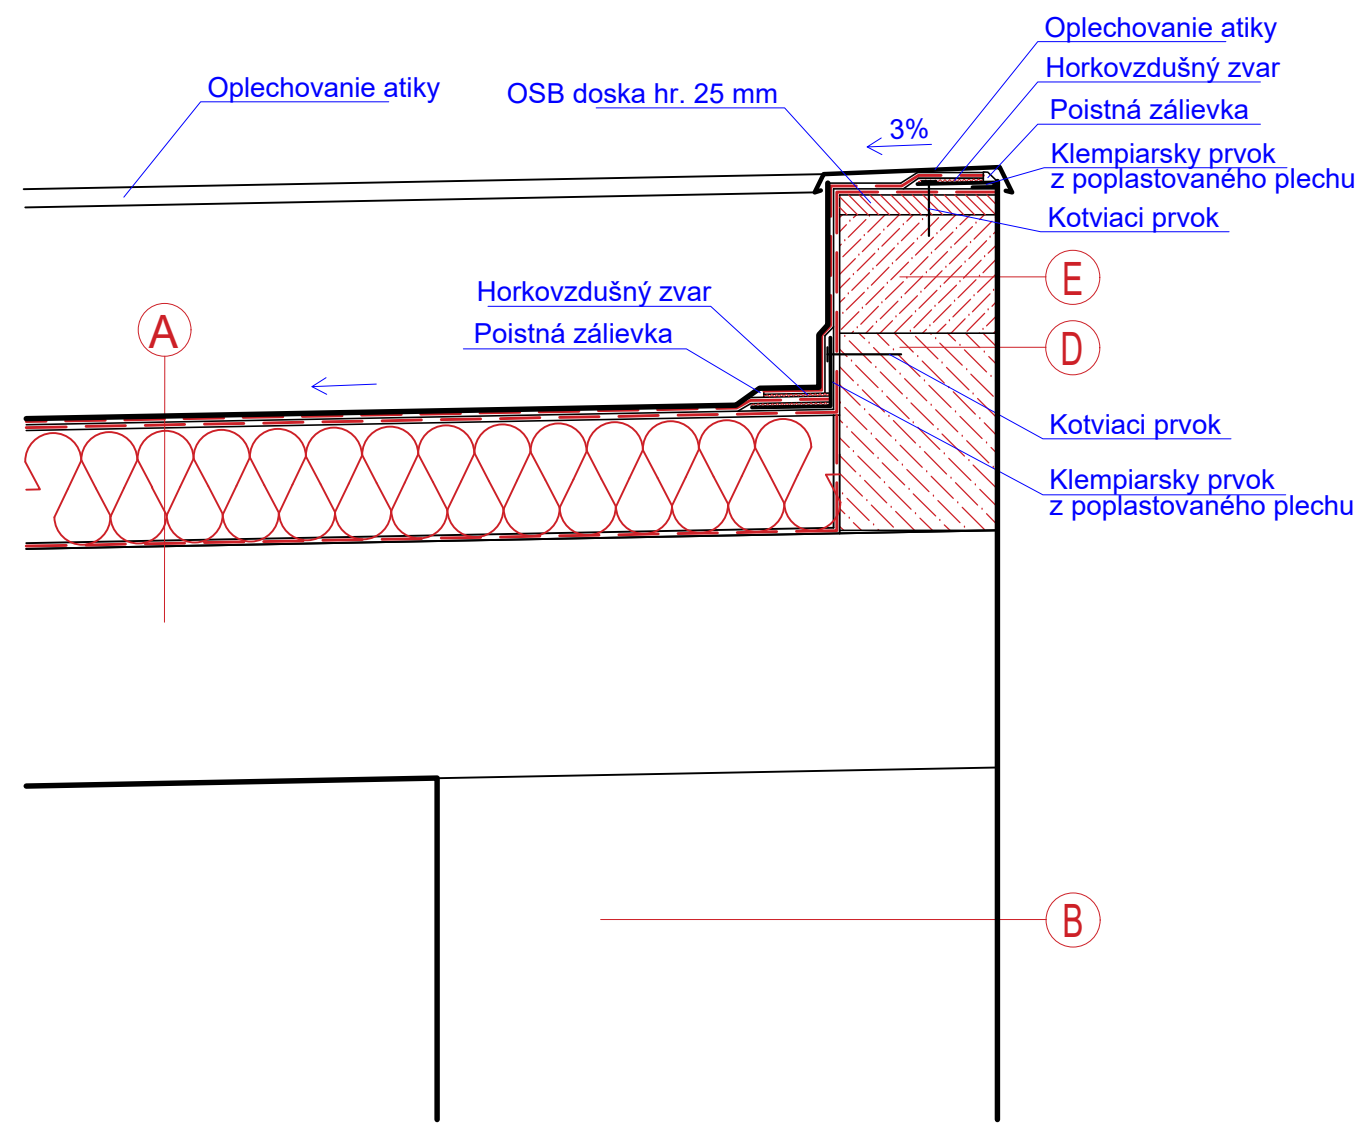

## Výpis vrstiev:

- (A) strešná PVC-P hydroizolačná fólia Fatrafol 810 v šedej farbe kotvená mechanicky, hr. 1,5 mm  
separačná fólia - sklené rúno 120 g/m<sup>2</sup>  
tepelná izolácia EPS 100 S hr. 150 mm  
parotesná zábrana PE fólia Fatrapar  
pôvodná hydroizolácia strechy- asfaltové pásy  
pôvodný nosný železobetónový panel uložený v spáde
- (B) fasádna omietka  
penetračný náter  
vyrovnávajúca omietka  
podkladná omietka vystužená sklotextilnou mriežkou  
vyspravenie nerovností reprofilizačnou maltou  
pôvodná fasádna omietka objektu- mechanicky očistiť + očistiť tlakovou vodou  
pôvodné nosné murivo  
pôvodná vnútorná omietka budovy
- (C) strešná PVC-P hydroizolačná fólia Fatrafol 810 hr. 1,5 mm  
separačná fólia - sklené rúno 120 g/m<sup>2</sup>  
okapový plech z poplastovaného plechu  
OSB doska hr. 25 mm  
dobetonovanie rímsy v hr. 110 mm  
pôvodná betónová vypsávaná rímsa
- (D) fasádna omietka  
penetračný náter  
vyrovnávajúca omietka  
podkladná omietka vystužená sklotextilnou mriežkou  
atika z DT tvárnice hr. 200 mm, vyplnená betónom C20/25  
separačná fólia - sklené rúno 120 g/m<sup>2</sup>  
strešná PVC-P hydroizolačná fólia Fatrafol 810
- (E) fasádna omietka  
penetračný náter  
vyrovnávajúca omietka  
podkladná omietka vystužená sklotextilnou mriežkou  
dobetonovanie atiky na v. 150 mm, hr. 200 mm- betón C20/25  
separačná fólia - sklené rúno 120 g/m<sup>2</sup>  
strešná PVC-P hydroizolačná fólia Fatrafol 810 hr. 1,5 mm

## LEGENDA MATERIÁLOV:

- Pôvodné nosné murivo objektu
- ▨ Domurovanie nosného muriva z DT tvárnice hr. 250 mm
- ▤ Kontaktný zateplovací systém EPS polystyrén

±0,000 = PODLAHA PRÍZEMIA

ZODPOVEDNÝ PROJEKTANT / HIP	Ing. Marián Budovič	ZHOTOVITEĽ PROJEKTOVEJ DOKUMENTÁCIE:	
VYPRACOVAL / PROJEKTANT	Ing. Monika Lešková	<b>ATELIÉR BUDO s.r.o.</b>	
KRAJ: TRNAVA	OKRES: SKALICA	Trnovec 33, 908 51 Trnovec	
OBJEDNÁVATEĽ: Gergel s.r.o., Prietržka č.55, 908 49 Prietržka		IČO: 47989017, IČ DPH: SK2024175681	
		tel.: 0905973375	
		e-mail: atelierbudo@gmail.com	
Akcia:	<b>POPUDINSKÉ MOČIDĽANY parc.č. 1468/22</b>	FORMÁT A4	3 x A4
	<b>SO: SKLADOVÁ HALA</b>	DÁTUM	02 / 2022
	<b>STAVEBNÉ ÚPRAVY</b>	STUPEŇ	ohlášenie stav. úprav
		ZÁK.ČÍSLO	8-2022
Príloha:	<b>DETAILY</b>	MIERKA :	PRÍLOHA
		1:10	E.10

Tento výkres je originál, jeho kopírovanie a použitie bez súhlasu autora je trestné podľa § 24, odst. 3 zákona 618/2003