

Prehrievač č. I/1

Prehrievač č. II

Prehrievač č. I/2


Výparník

ECO


Rozsah pieskovania zariadení konvektívneho ťahu

Rozsah pieskovania okolitých membránových stien

Pohľad z boku

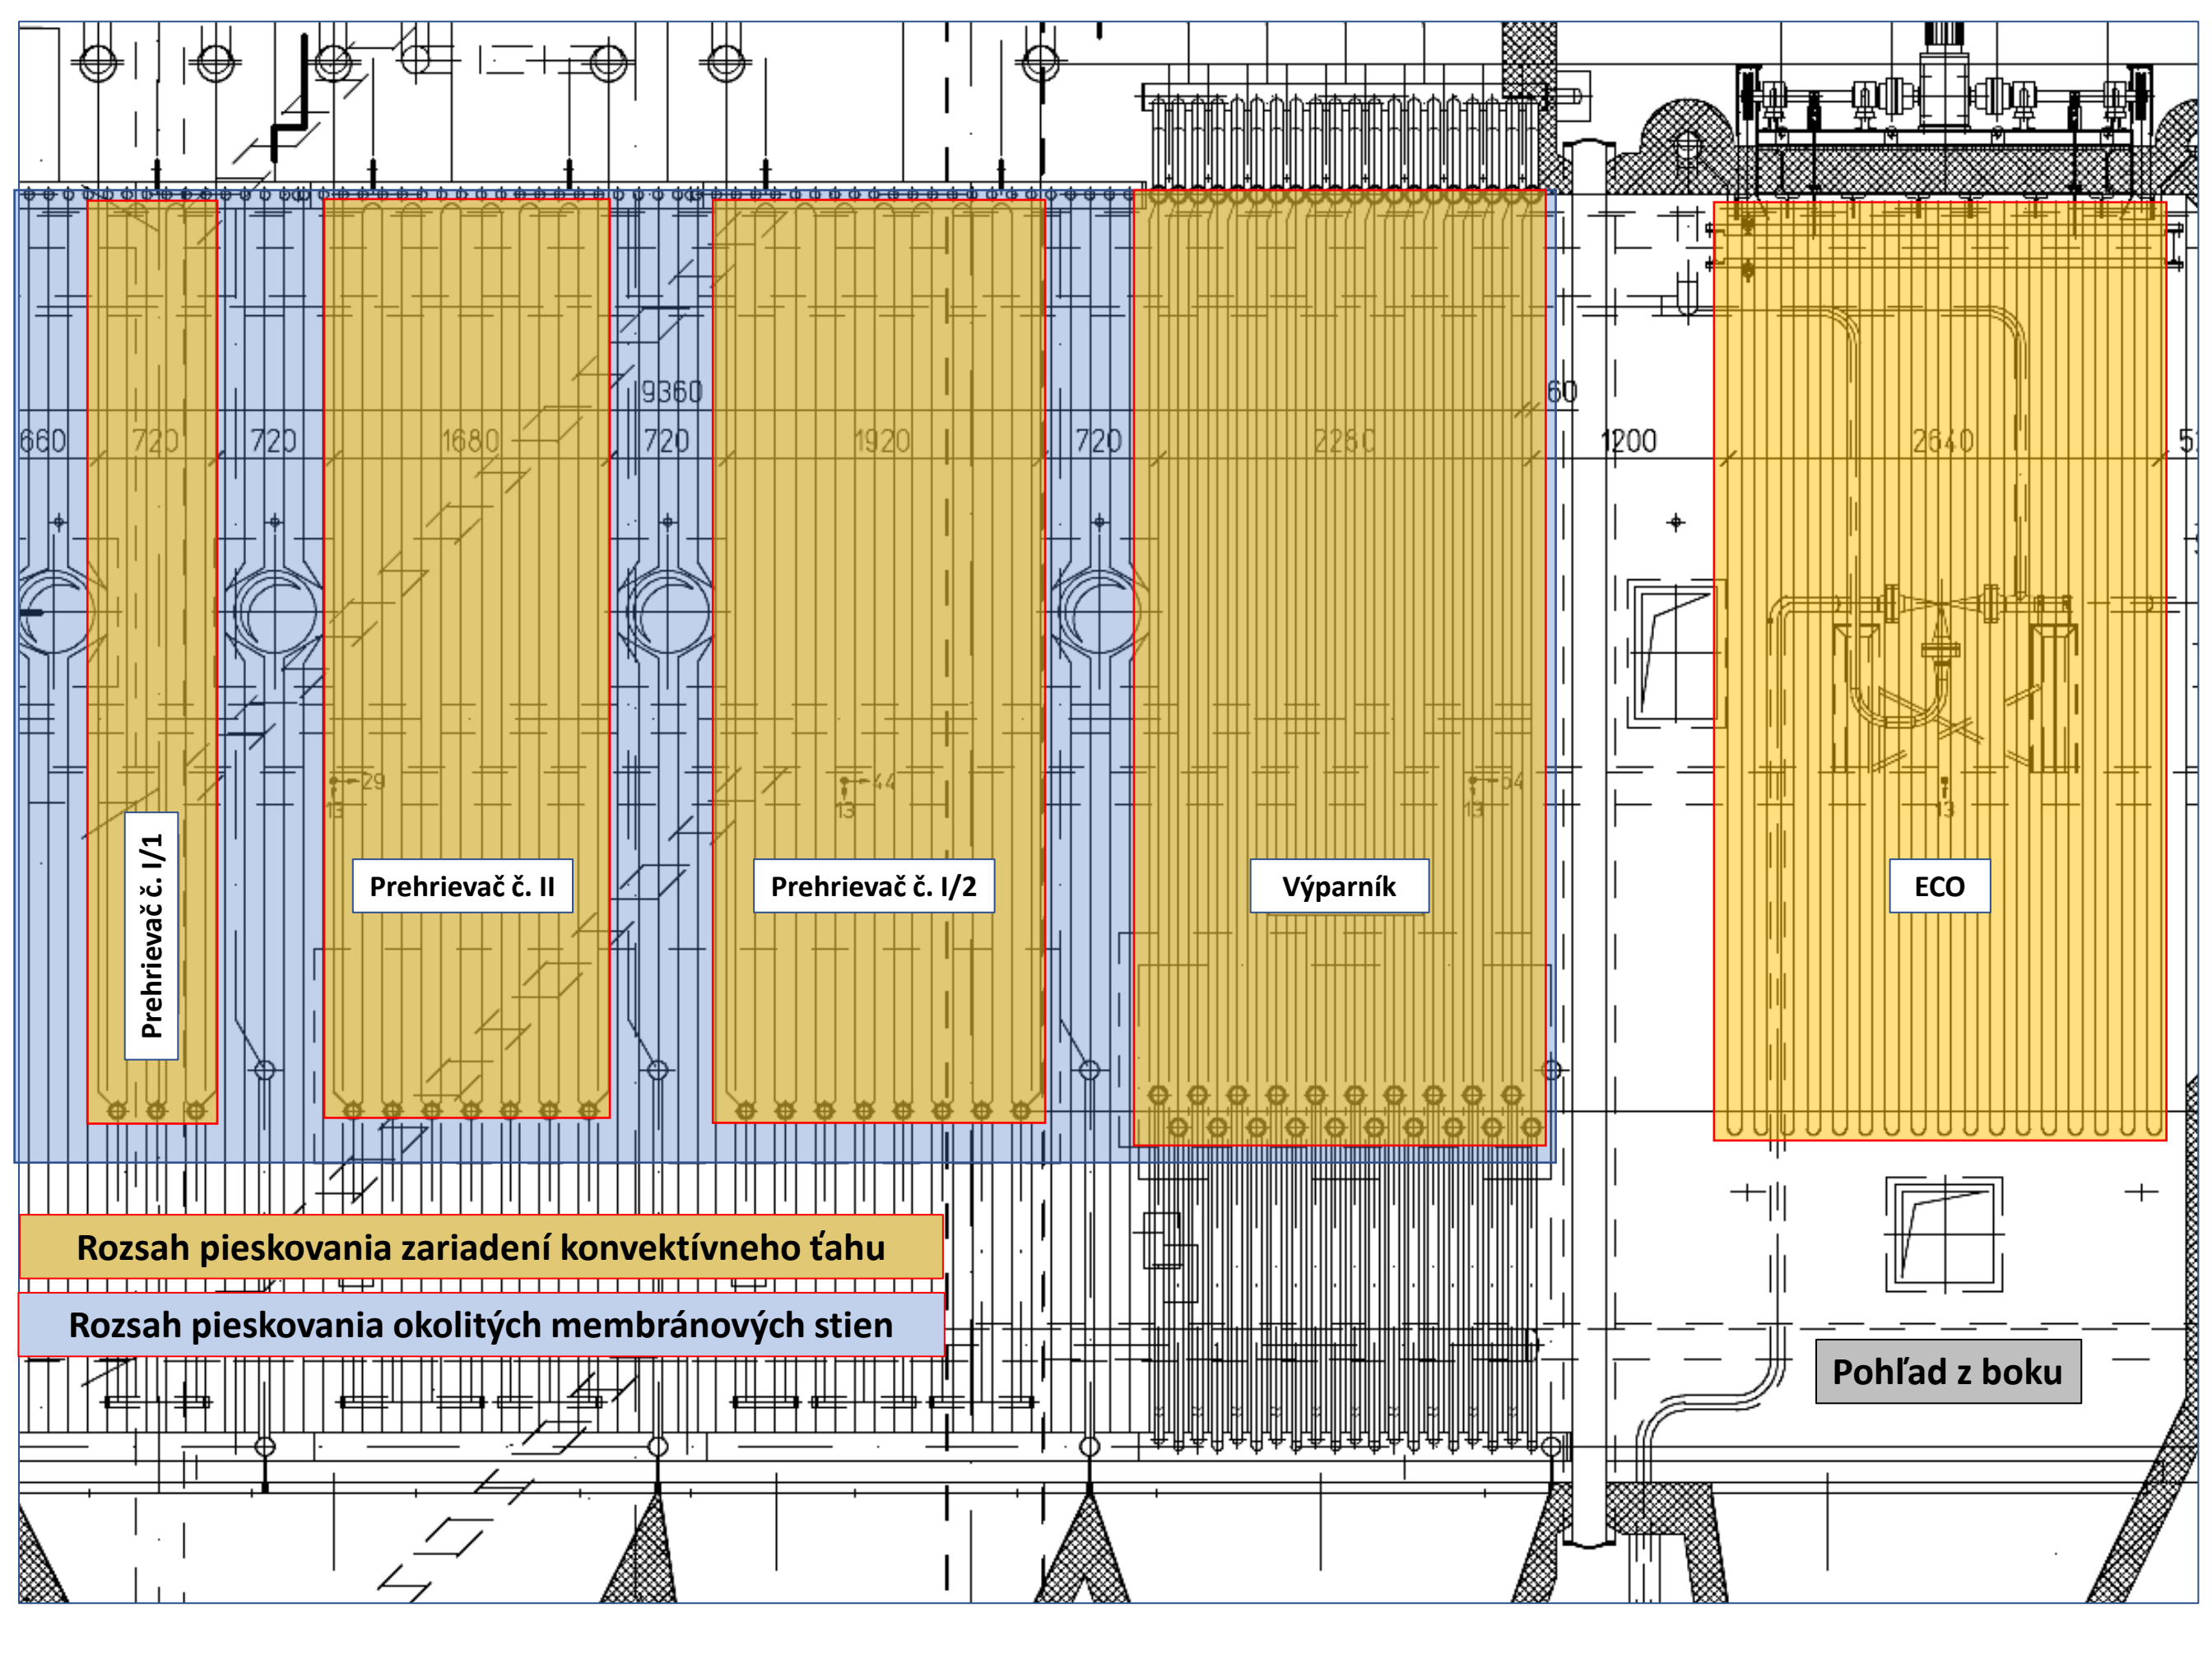

Rozsah pieskovania zariadení konvektívneho ťahu – pohľad z vrchu

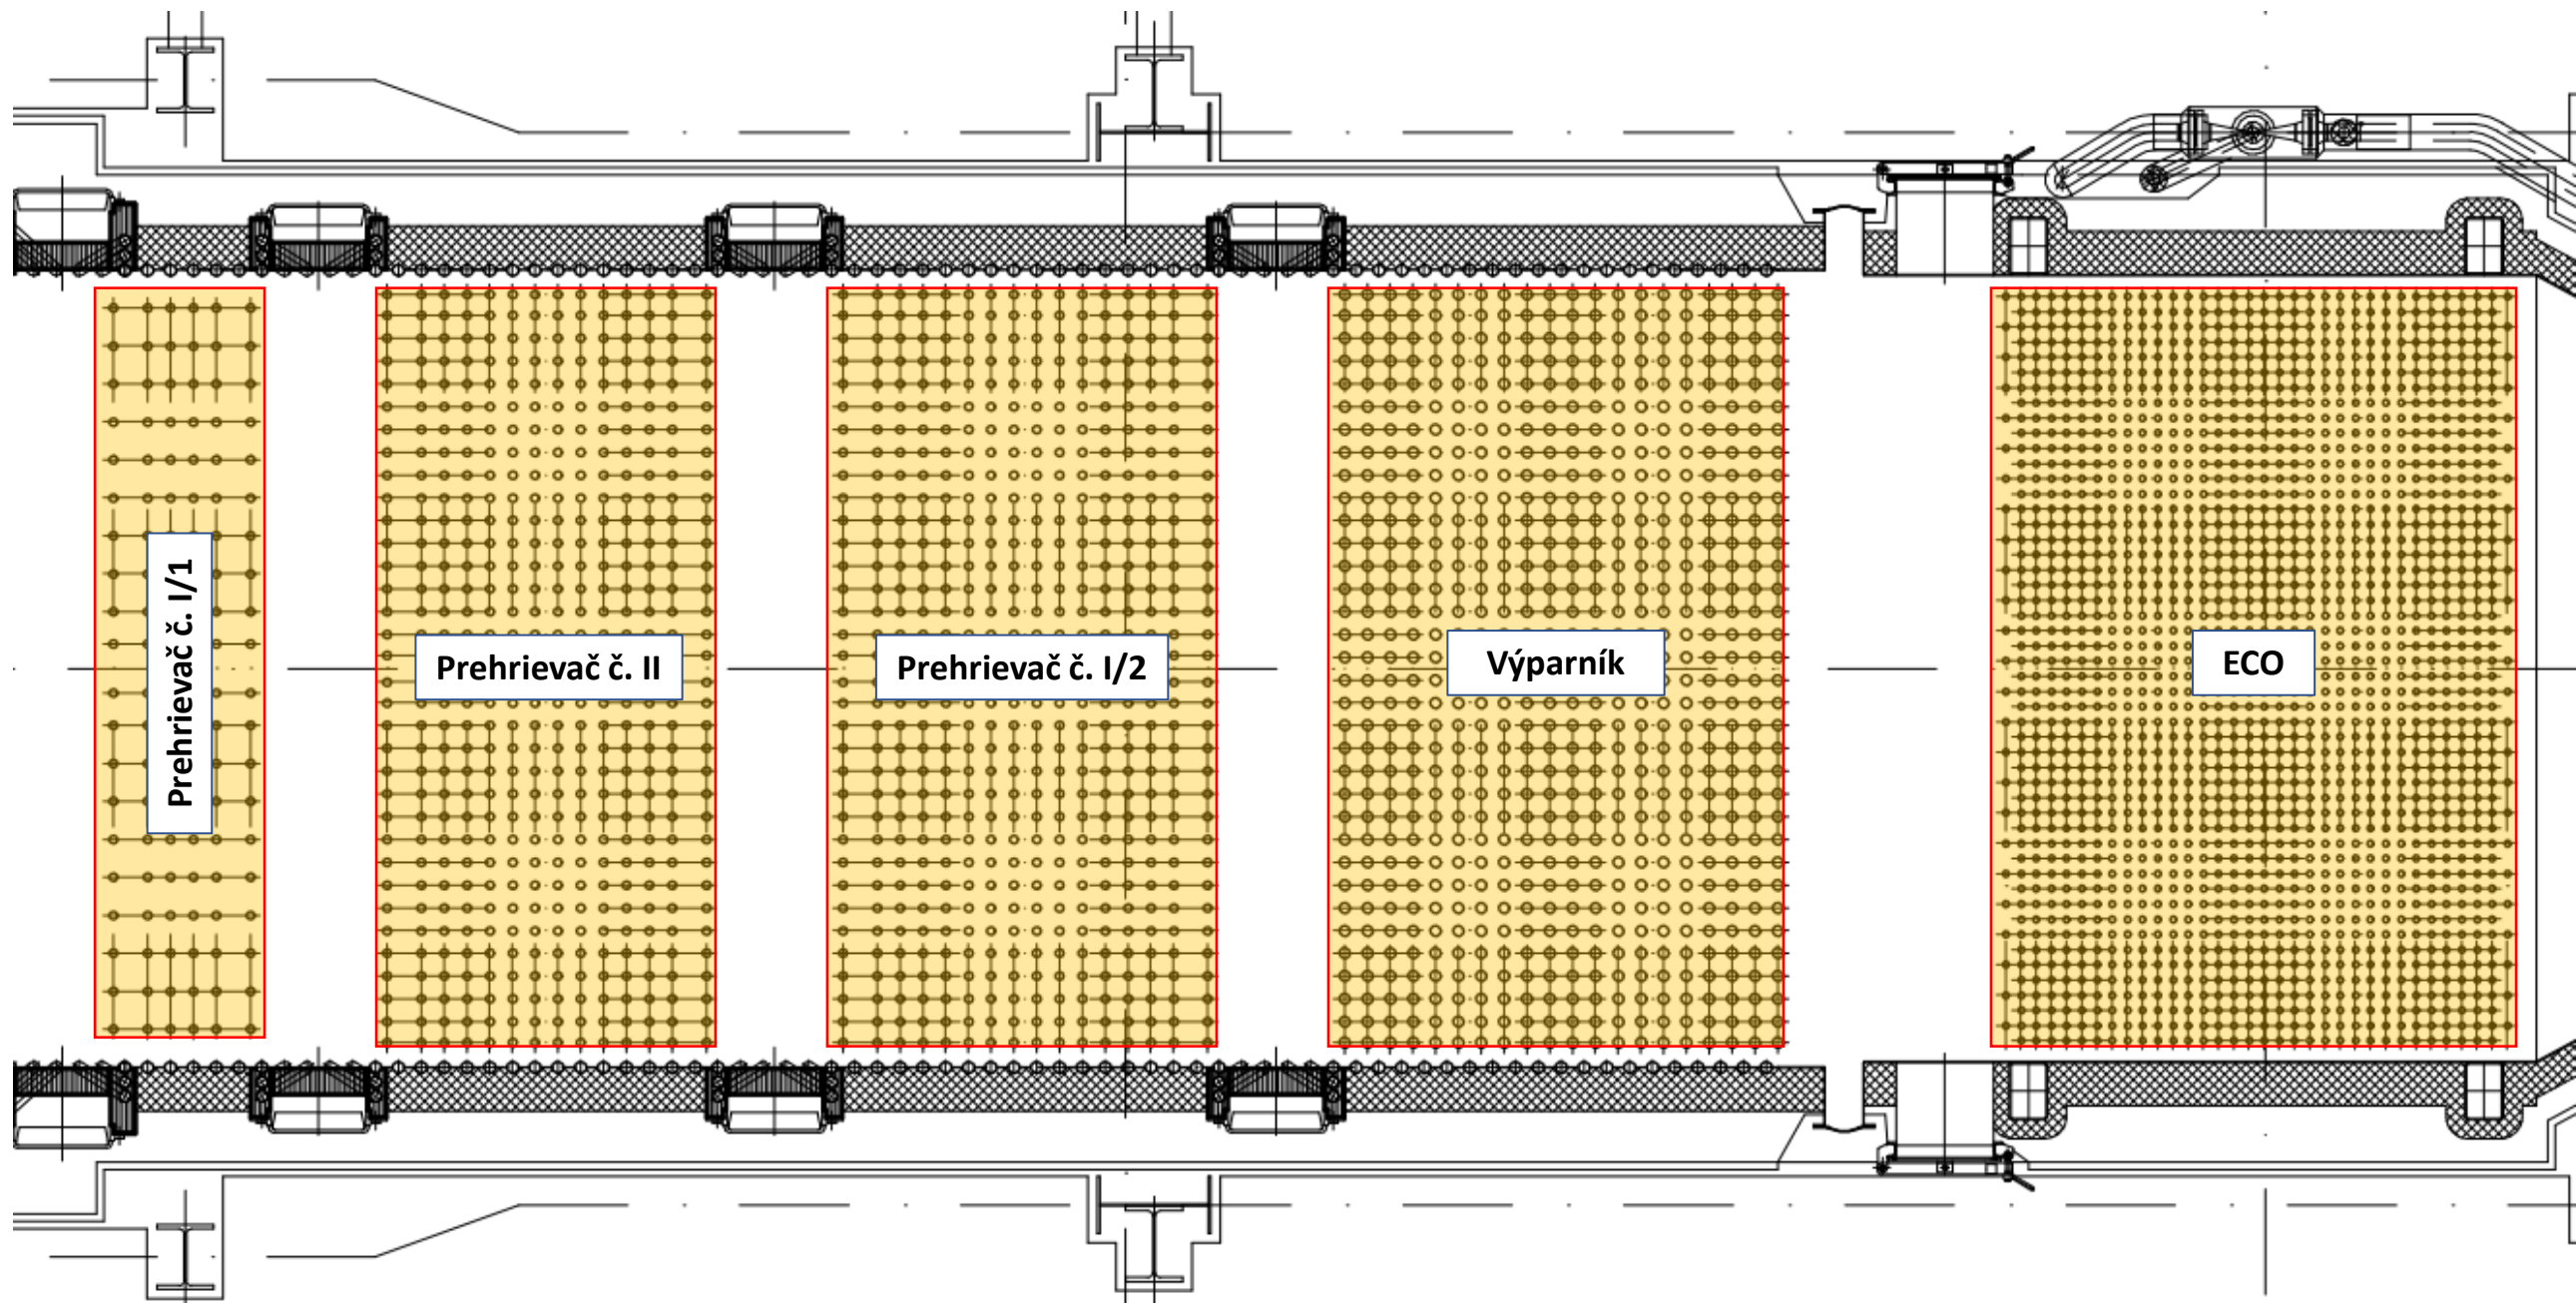

Reálne zanesenie prehrievačov

Smer prúdenia spalín



Reálne zanesenie prehrievačov



Smer prúdenia spalín