

Výkres vytvoril program pp\_kan  
KATASTRE  
DRUH POVRCHU  
VZDIALENOSTI ŠACHT  
OZNAČENIE ŠACHT

(c)AutoPEN Liberec, tel:481120160, autopen@volny.cz					
KĽUŠOV			CHODNÍK		
ZELEŇ	50.00	16.80	13.40	22.80	9.00
23.60					
KJ	Š1/174.0°	Š2/177.0°	Š3/168.0°	Š4/175.0°	Š5

SMEROVÉ POMERY



MIERKA 1:1000/100

- LEGENDA TYPŮV ČIAR
- PŮVODNÝ TERÉN
  - UPRAVENÝ TERÉN

STOKA DN 300

KÓTA UPRAVENÉHO TERÉNU

KÓTA VÝKOPU

HLBKA DNA POTRUBIA

KÓTA DNA POTRUBIA

KÓTA PŮVODNÉHO TERÉNU


POROVNÁVACIA ROVINA

STANIČENIE [km/m]

PROFIL[mm]–MATERIAL–DLŽKA[m]

SKLON[promile]–DLŽKA[m]

KAPACITNÝ PRIETOK[l/s]–RÝCHLOSŤ[m/s]

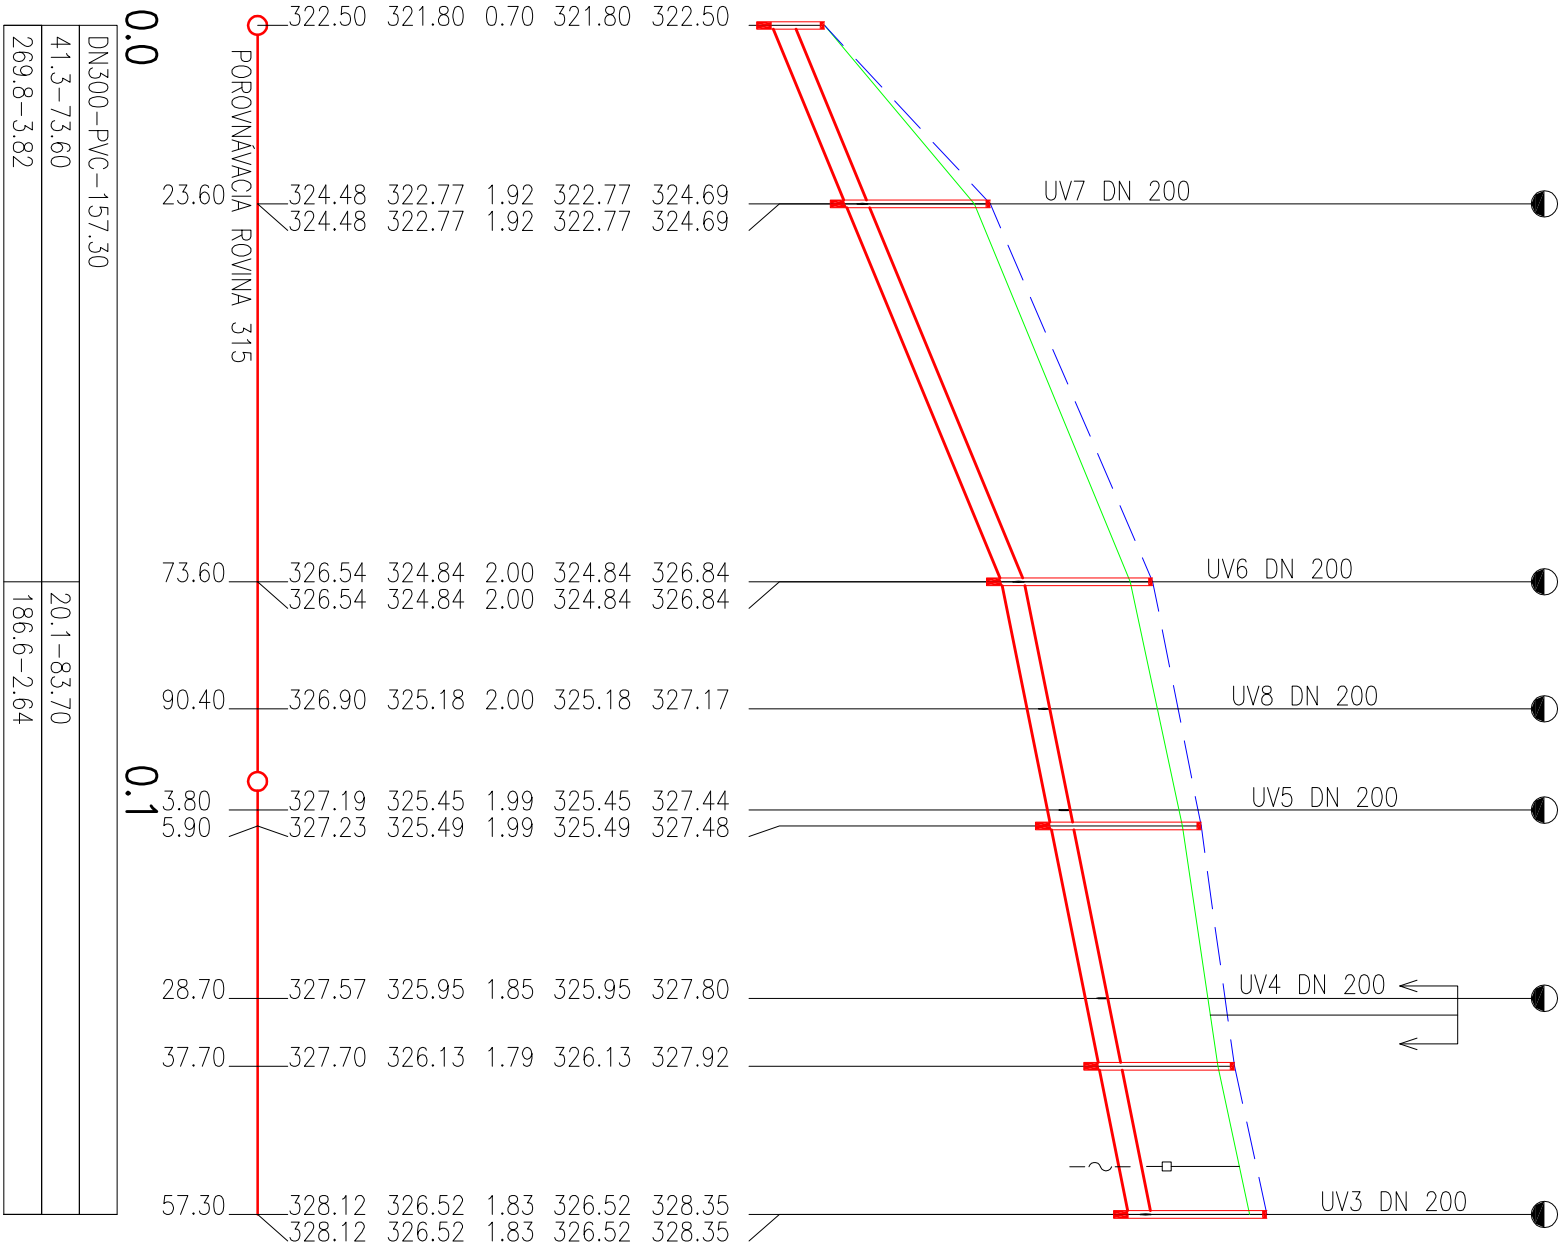

SÚRADNICOVÝ SYSTÉM : S-JTSK, realizácia JTSK  
VÝŠKOVÝ SYSTÉM : BpV

SO 01

<b>ISPO</b> Inžinierske stavby spol. s r. o. Slovenská 86, 080 01 Prešov tel.: 051/74 636 95, 74 636 99		ZODP.PROJEKTANT: ING.S.KRISTOF	HL.PROJEKTANT: ING.M.DUBRAVSKÝ
OBJEDNÁVATEL: <b>Prešovský samosprávny kraj, Námestie mieru 2, 080 01 Prešov</b>		VYPRACOVAL: <i>Ing. S. Antolová</i> ING.S.ANTOLOVÁ	KONTROLOVAL: <i>Ing. J. Antol</i> ING.J.ANTOL
OKRES: BARDEJOV		KRAJ: PREŠOVSKÝ	
KAT.ÚZEMIE: KĽUŠOV		DÁTUM: 04/2017	STUPEŇ: DRS, DP
STAVBA: <b>II/545 Janovce - Kľušov</b>		Č.ZAKAZKY: 2756/2016	MIERKA: 1:1000/1:100
OBJEKT: <b>SO 01 Rekonštrukcia cesty II/545</b>		Č. PRÍLOHY: Č. SÚPRAVY:	
PRÍLOHA: <b>Pozdĺžny profil stoky DN 300</b>		6.1	