


KANALIZAČNÁ ŠACHTA "Ekodren" SEDIMENTAČNO-FILTRAČNÁ DN400mm

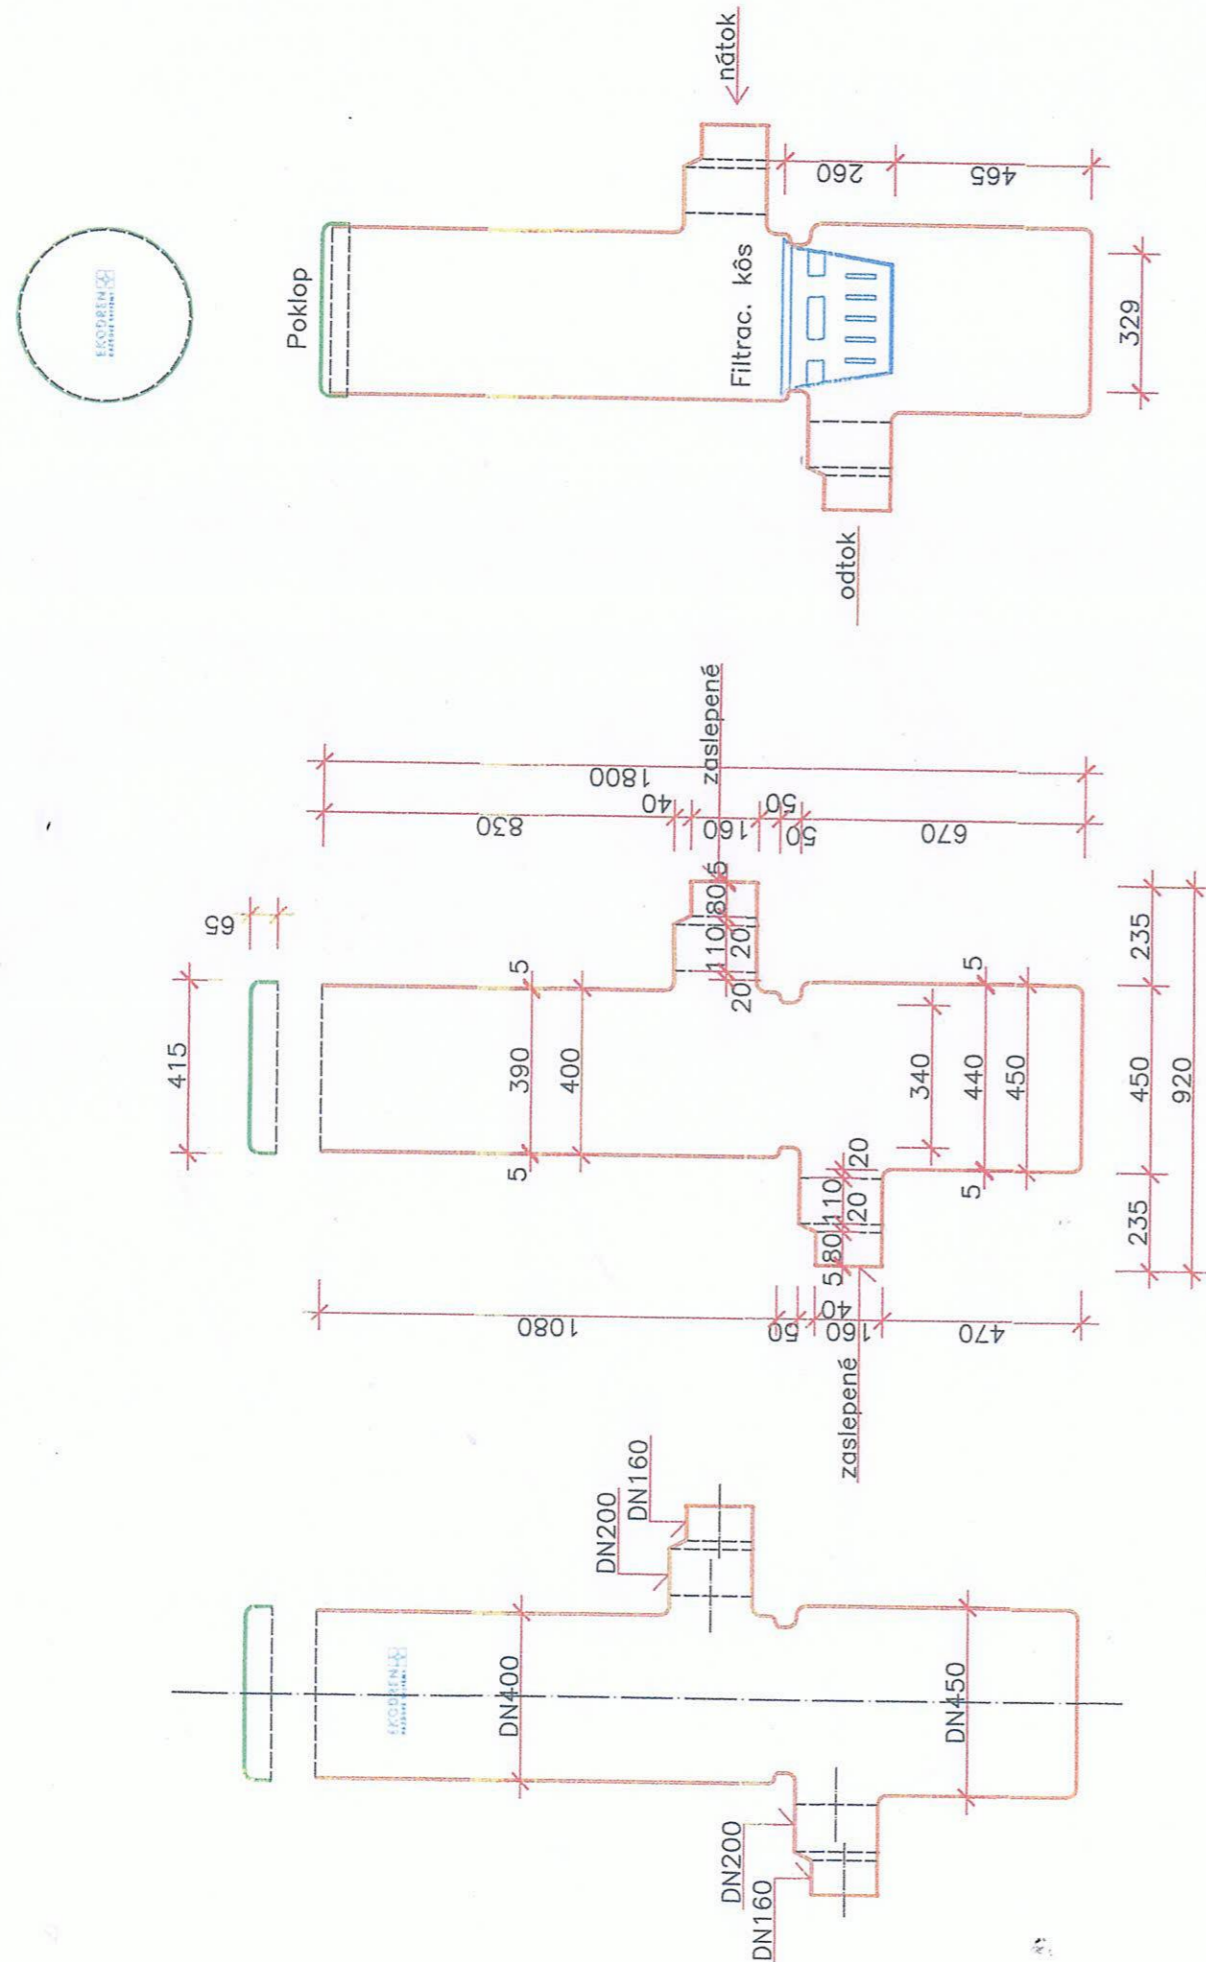

zodp. projektant:	kontroloval:	zodp. projektant dielu:	Anna KORENIKOVA autorizovaný stavebný inžinier Tatranská 294/11, POV. BYSTRICA e-mail: annakorenikova@gmail.com tel: 0904 637052
Ing. Malcho	T. Kovár	Anna KORENIKOVA	
Investor : Mesto Púchov, Štefániková 821/21, 020 01 Púchov			stupeň PD: PS
názov: Púchov, číslo parcely KN-C - 1293/264, 1293/285			č. zázakzky: A/016/2017
Rozšírenie kapacity materskej školy „Lienka“			dátum: 03/2017
obsah: KANALIZAČNÁ kontrolná ŠACHTA FILTRAČNÁ			počet A4: 3
mierka: nazov dielu: DAŽĎOVÁ KANALIZÁCIA			č. výkresu: 3