# Podorys 1.NP M 1 : 100 - SO 1 prístavba MŠ

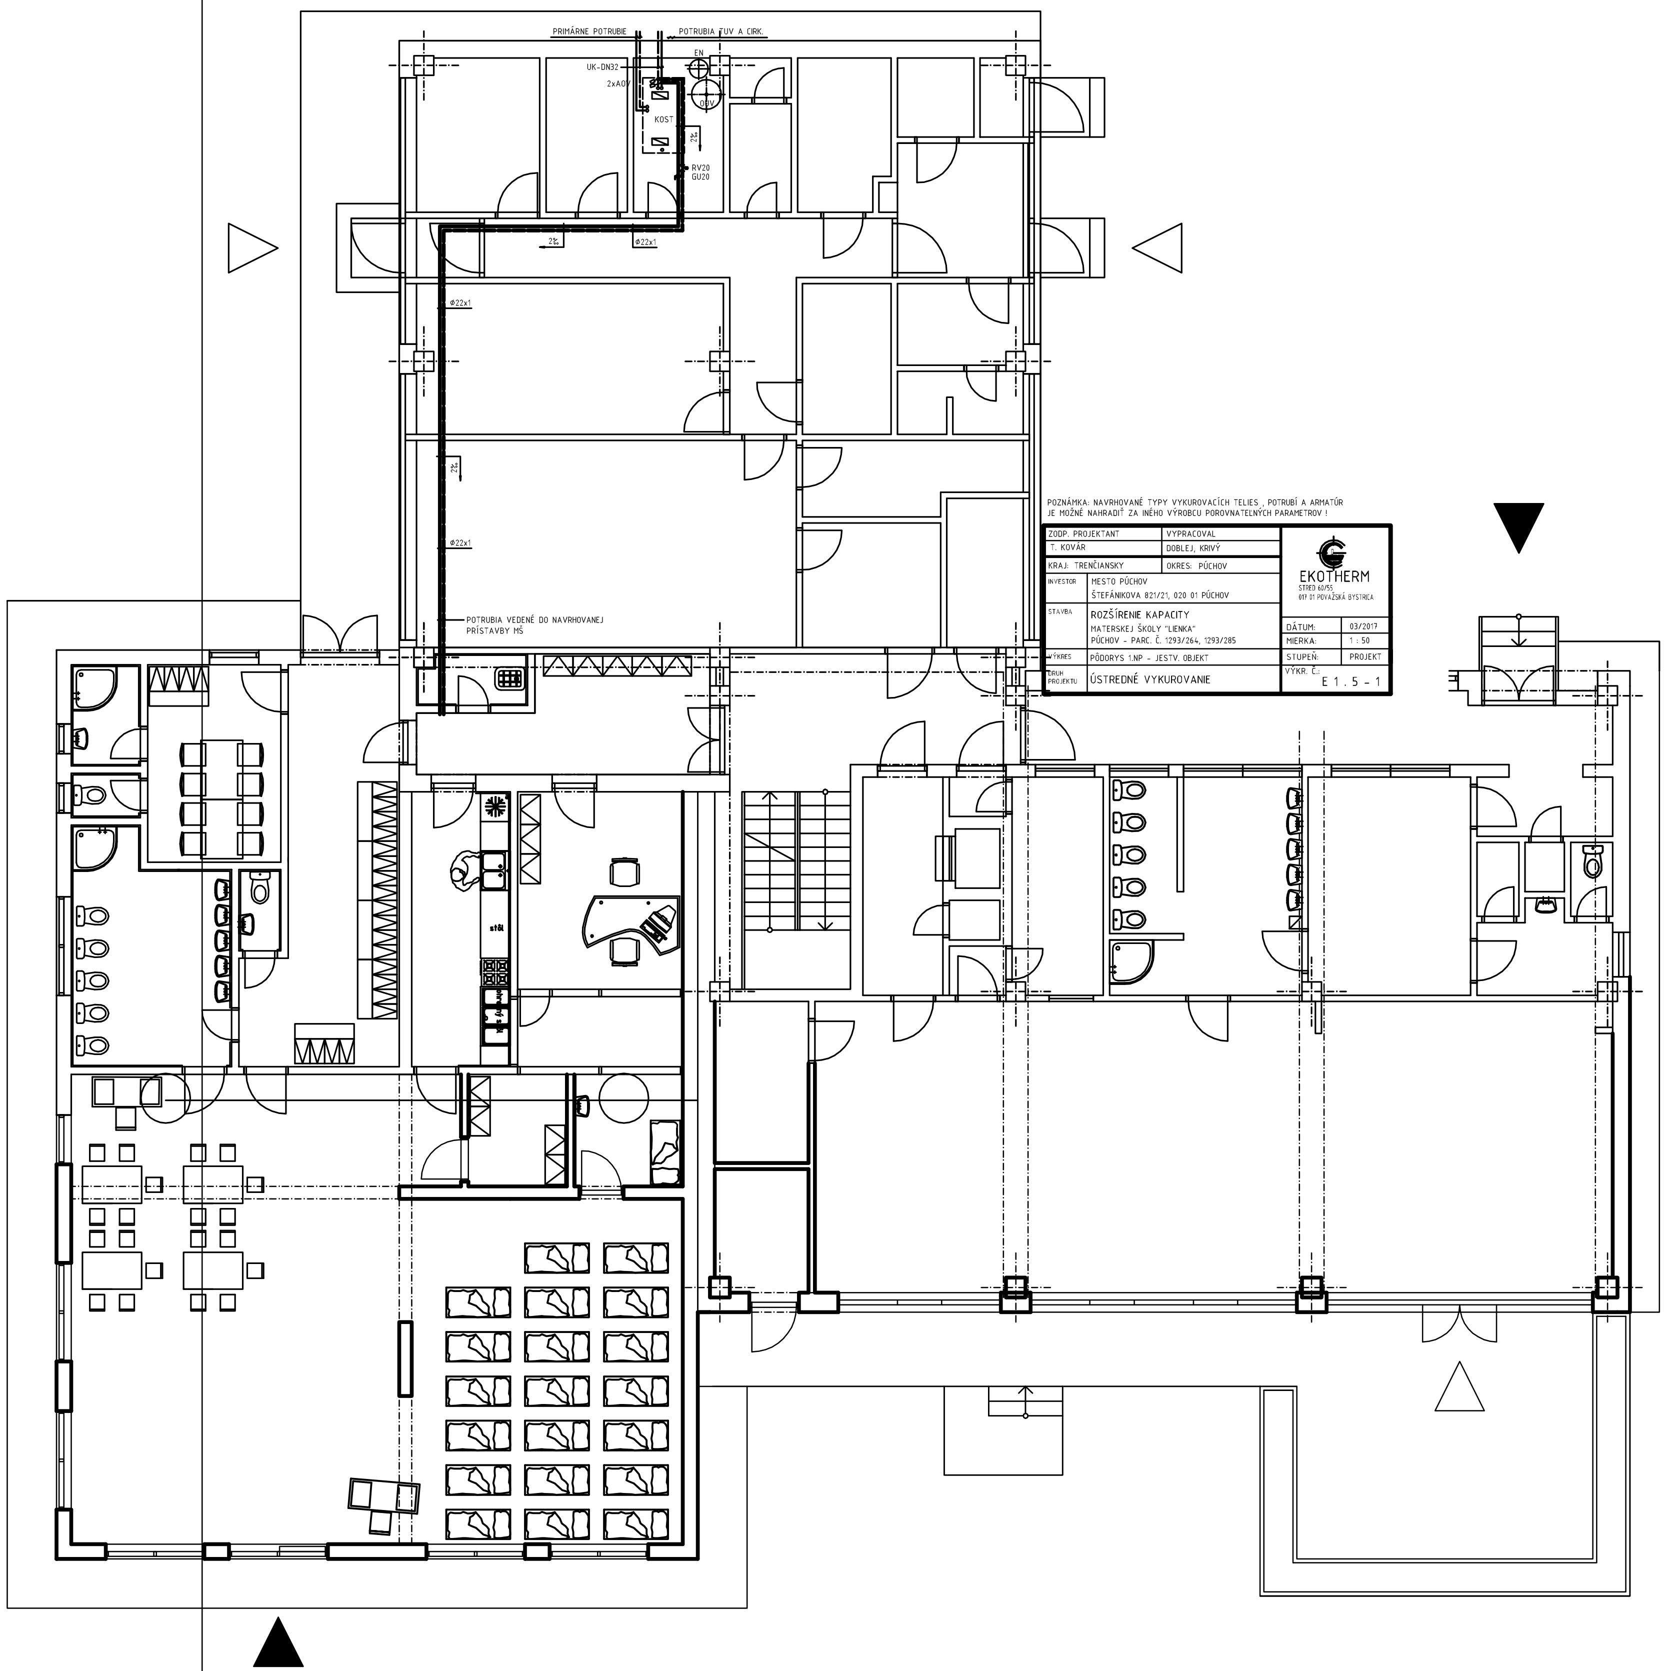


POZNÁMKA: NAVRHOVANÉ TYPY VYKUROVACÍCH TELIES , POTRUBÍ A ARMATÚR JE MOŽNÉ NAHRADIŤ ZA INÉHO VÝROBCU POROVNATEĽNÝCH PARAMETROV !

| | | |
|---|---|---|
| ZODP. PROJEKTANT: T. KOVÁR | VYPRACOVAL: DOBLEJ, KRIVÝ | EKOTHERM<br>STRED 60/55<br>017 01 POVAŽSKÁ BYSTRICA |
| KRAJ: TRENČIANSKY | OKRES: PÚCHOV | |
| INVESTOR | MESTO PÚCHOV<br>ŠTEFÁNIKOVA 821/21, 020 01 PÚCHOV | |
| STAVBA | ROZŠÍRENIE KAPACITY<br>MATERSKEJ ŠKOLY "LIENKA"<br>PÚCHOV - PARC. Č. 1293/264, 1293/285 | DÁTUM: 03/2017<br>MIERKA: 1 : 50 |
| VÝKRES | PÔDORYS 1.NP - JESTV. OBJEKT | STUPEŇ: PROJEKT |
| DRUH PROJEKTU | ÚSTREDNÉ VYKUROVANIE | VÝKR. Č.: E 1 . 5 - 1 |

PROREA
Projektovanie a realizácia