


BETONOVÝ POKLOP 3T, 7T

KANALIZAČNÁ ŠACHTA Ø425 S BETONOVÝM POKLOPEM

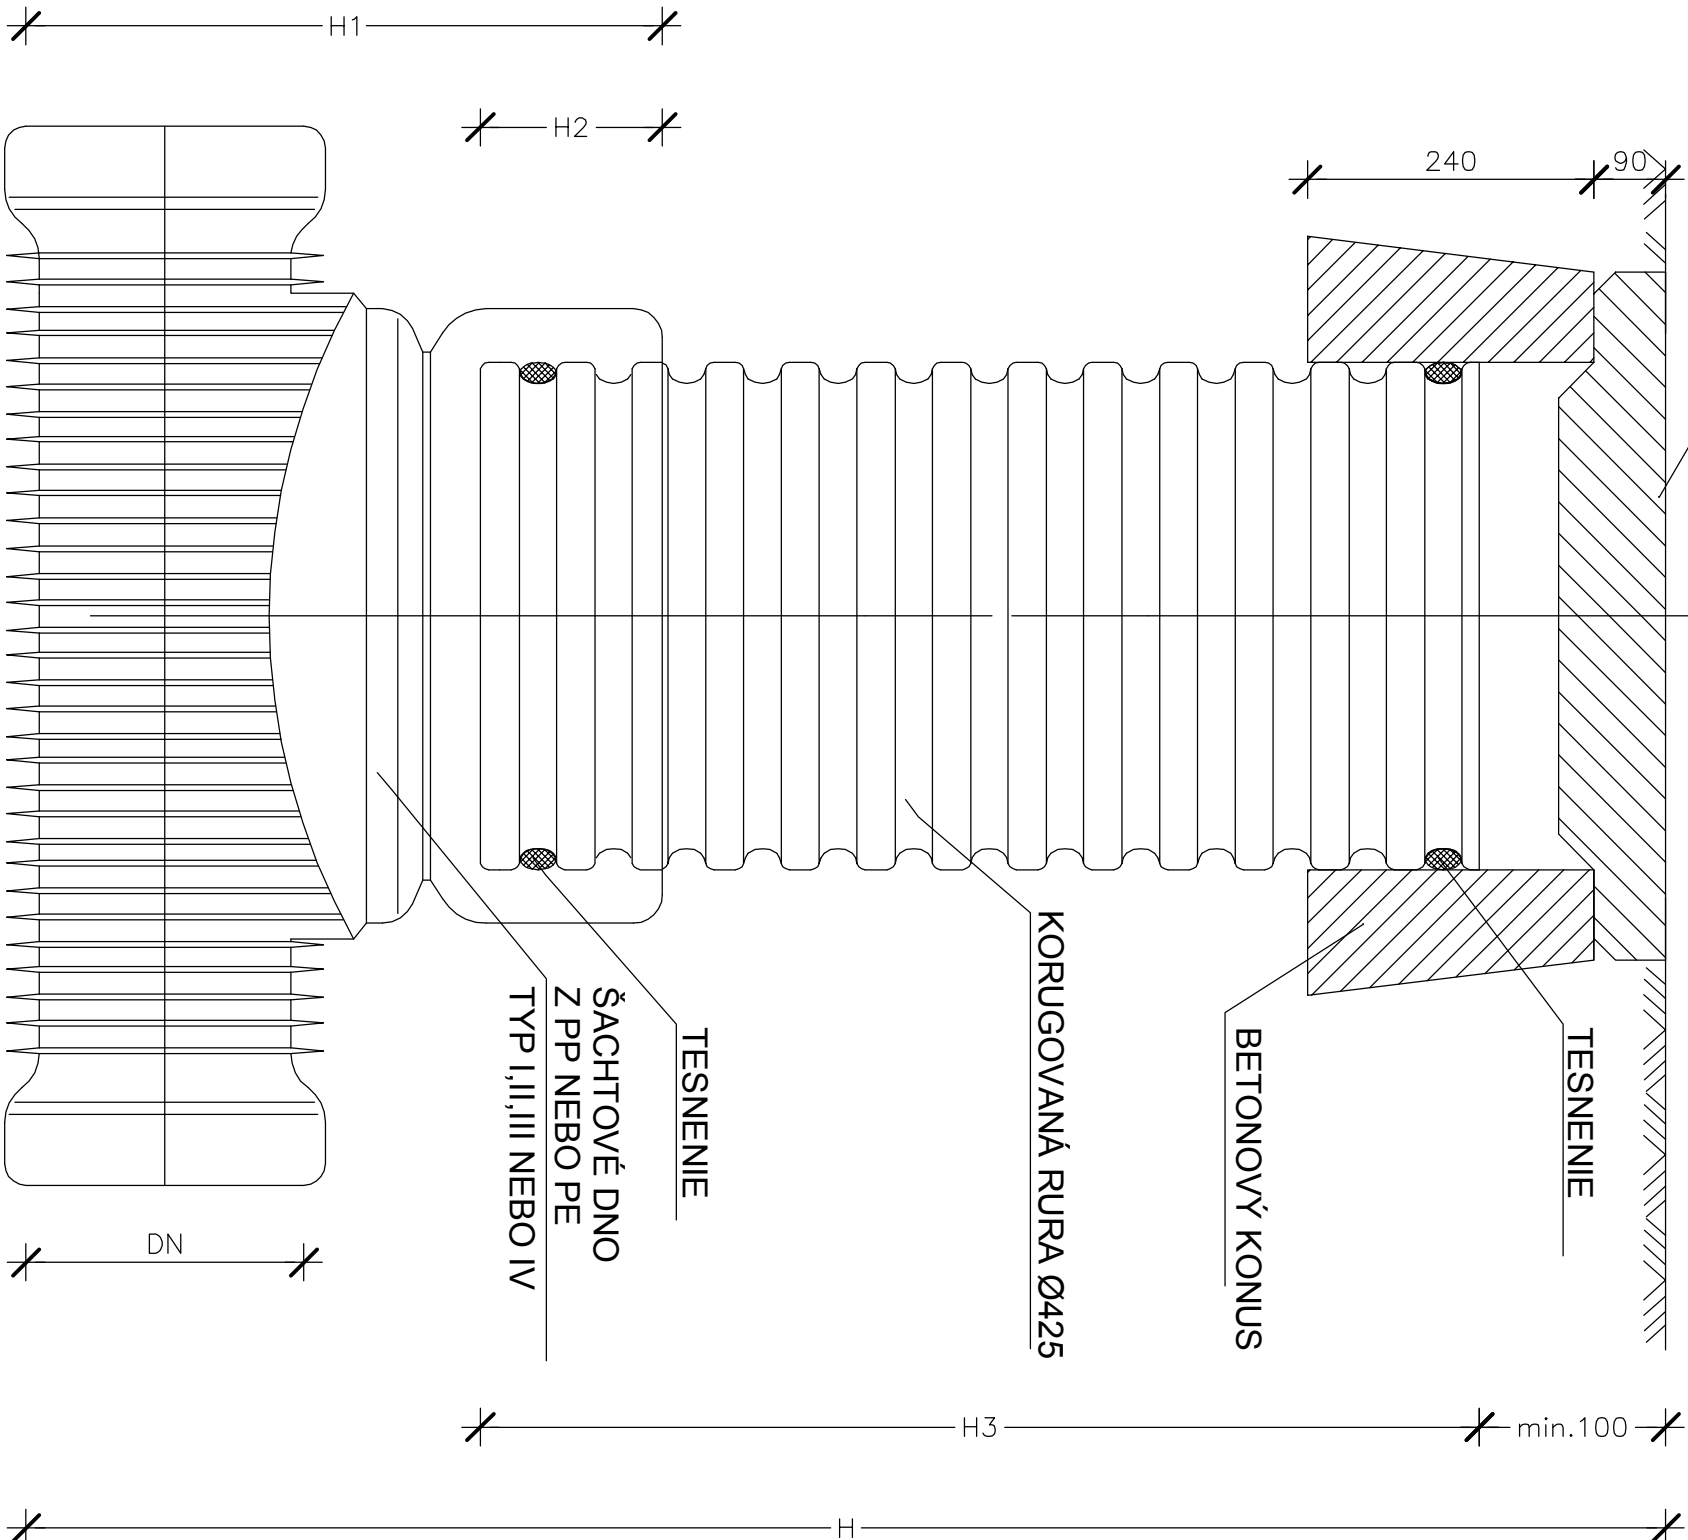

DN (mm)	H1 (mm)		H2 (mm)	
	KG	UR	KG	UR
110	400	X	200	X
160	450	X	200	X
200	500	625	200	200
250	665	665	220	220
315	720	720	220	220
400	807	807	220	220
450	X	807	X	220
560	X	960	X	220

HLAVNÝ ARCHITEKT	ZODP. PROJEKTANT	VYPRACOVAL
ING. RASTISLAV ILDŽA	Ing. Stanislav Švec	Ing. Stanislav Švec
INVESTOR	SPRÁVA ŠPORTOVÝCH ZARIADENÍ LEVICE	
MIESTO STAVBY	ul. Ľ. PODJAVORINSKEJ 21, LEVICE	
NÁZOV STAVBY	ZIMNÝ ŠTADIÓN LEVICE	
PRÍSTAVBA ŠATNÍ, BUFETU A KANCELÁRIÍ		
DRUH PROJEKTU : Projekt pre realizáciu stavby : ZDRAVOTECHNIKA		
NÁZOV VÝKRESU	Kanalizačná šachta	
Ing. Stanislav Švec - SAPRO Technické vybavenie budov Projektácia stavieb Farská 65, Hrnčiarovce nad Parnou		
MIERKA	1:20	Č. VÝKRESU ZTI-7