

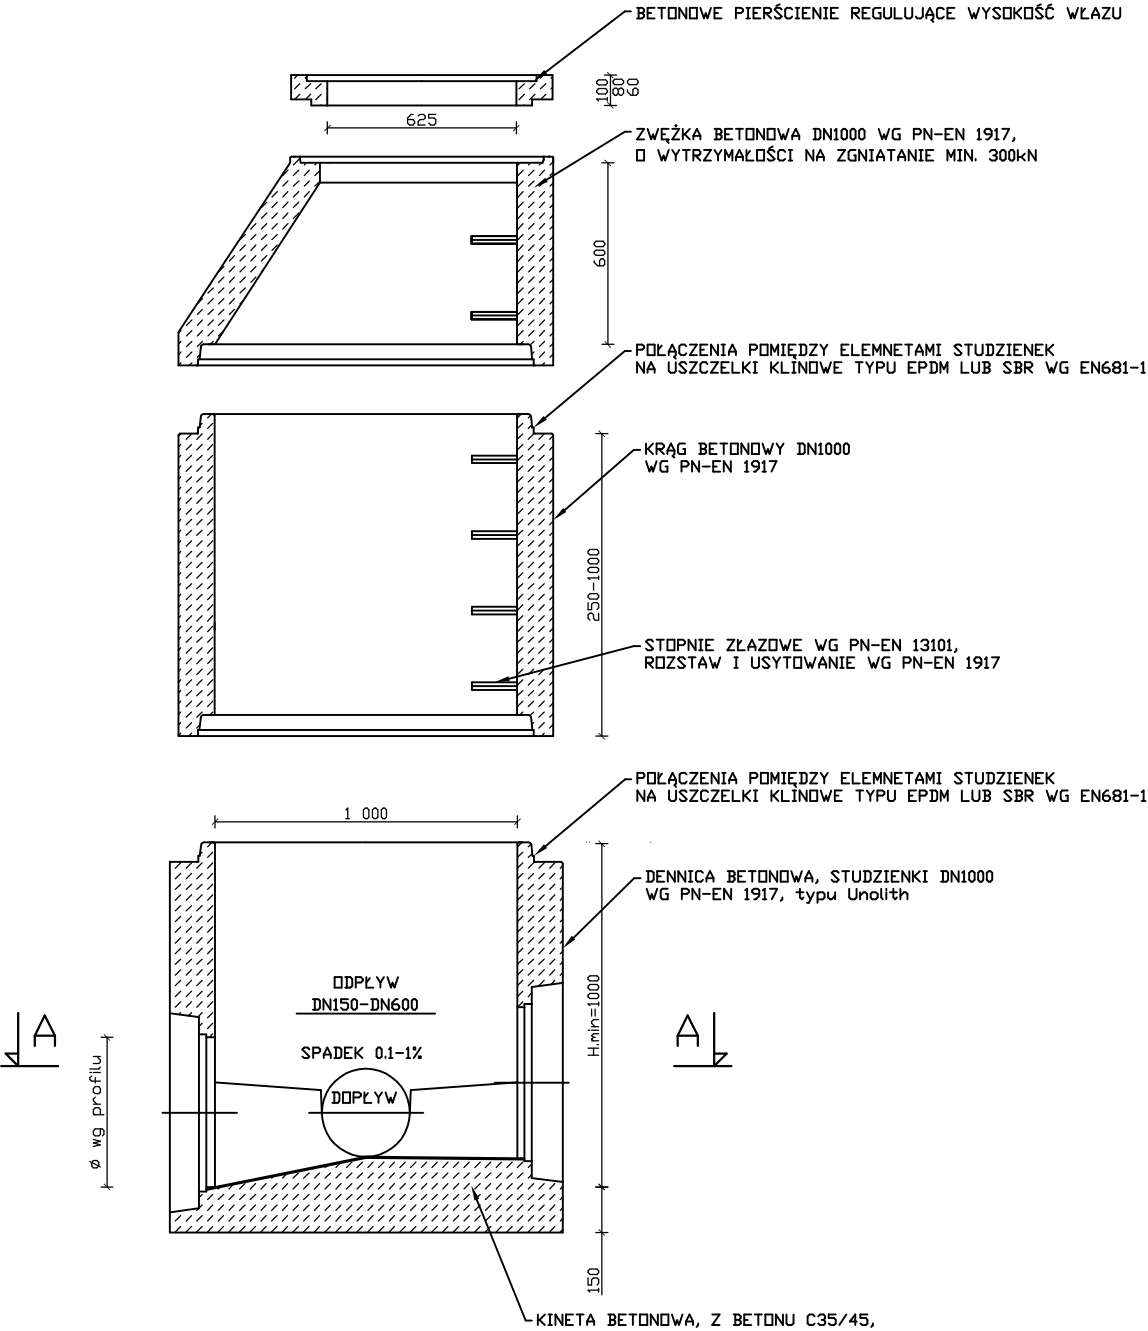


STUDZIENKA KANALIZACYJNA DN1000  
WG PN-EN 1917

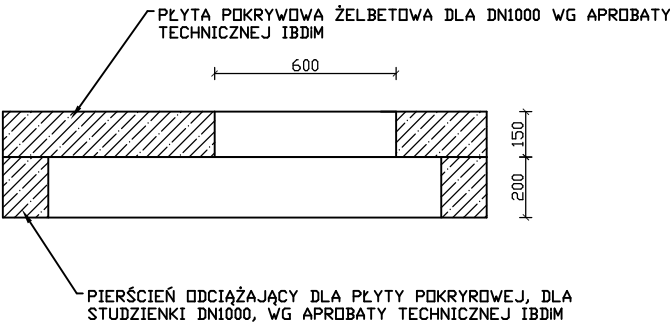

PRZEKRÓJ A-A

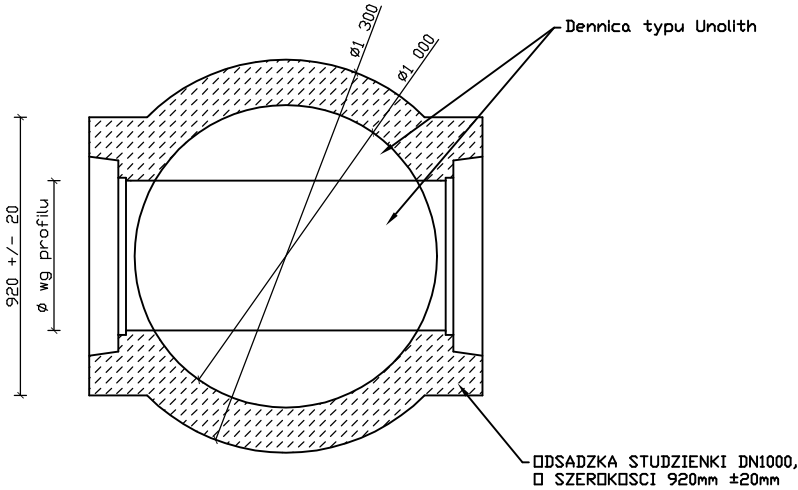

Nazwa rysunku:				
Betonowa studnia kanalizacyjna				
Obiekt:				
Sieć kanalizacji sanitarnej w Budziskach				
Projektant	Imię i nazwisko	Nr uprawnień	Podpis	Stadium: PB
	inż. Andrzej Sawicki	69/2000		Branża: Sanitarna
Sprawdzający	inż. Jacek Biela	715/01		Skala: 1 : 25
Asystent projekt.	mgr inż. Aleksandra Sawicka			Nr rysunku: 41
Data: Czerwiec 2021 r.		Firma : "SAWAND-BUD"		47-400 Racibórz Ul.Spółdzielcza 4/5