


Poziom porównawczy 169,00 m n.p.m.

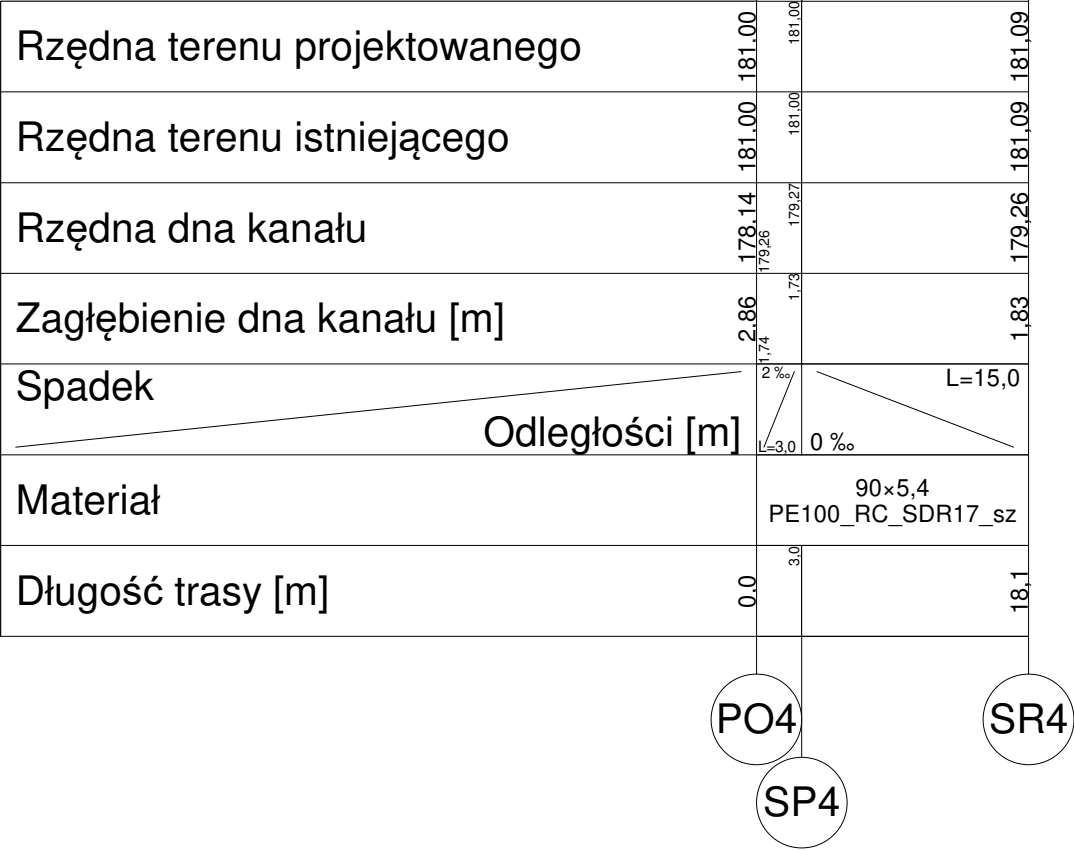

Nazwa rysunku: <b>Profil podłużny - rurociąg tłoczny</b>				
Obiekt: <b>Sieć kanalizacji sanitarnej w Budziskach</b>				
Projektant	Imię i nazwisko	Nr uprawnień	Podpis	Stadium: PB
	inż. Andrzej Sawicki	69/2000		Branża: Sanitarna
Sprawdzający	inż. Jacek Biela	715/01		Skala: 1:800
Asystent projekt.	mgr inż. Aleksandra Sawicka			Nr rysunku: 21
Data: Czerwiec 2021 r.		Firma : <b>"SAWAND-BUD"</b>		47-400 Racibórz Ul.Spółdzielcza 4/5