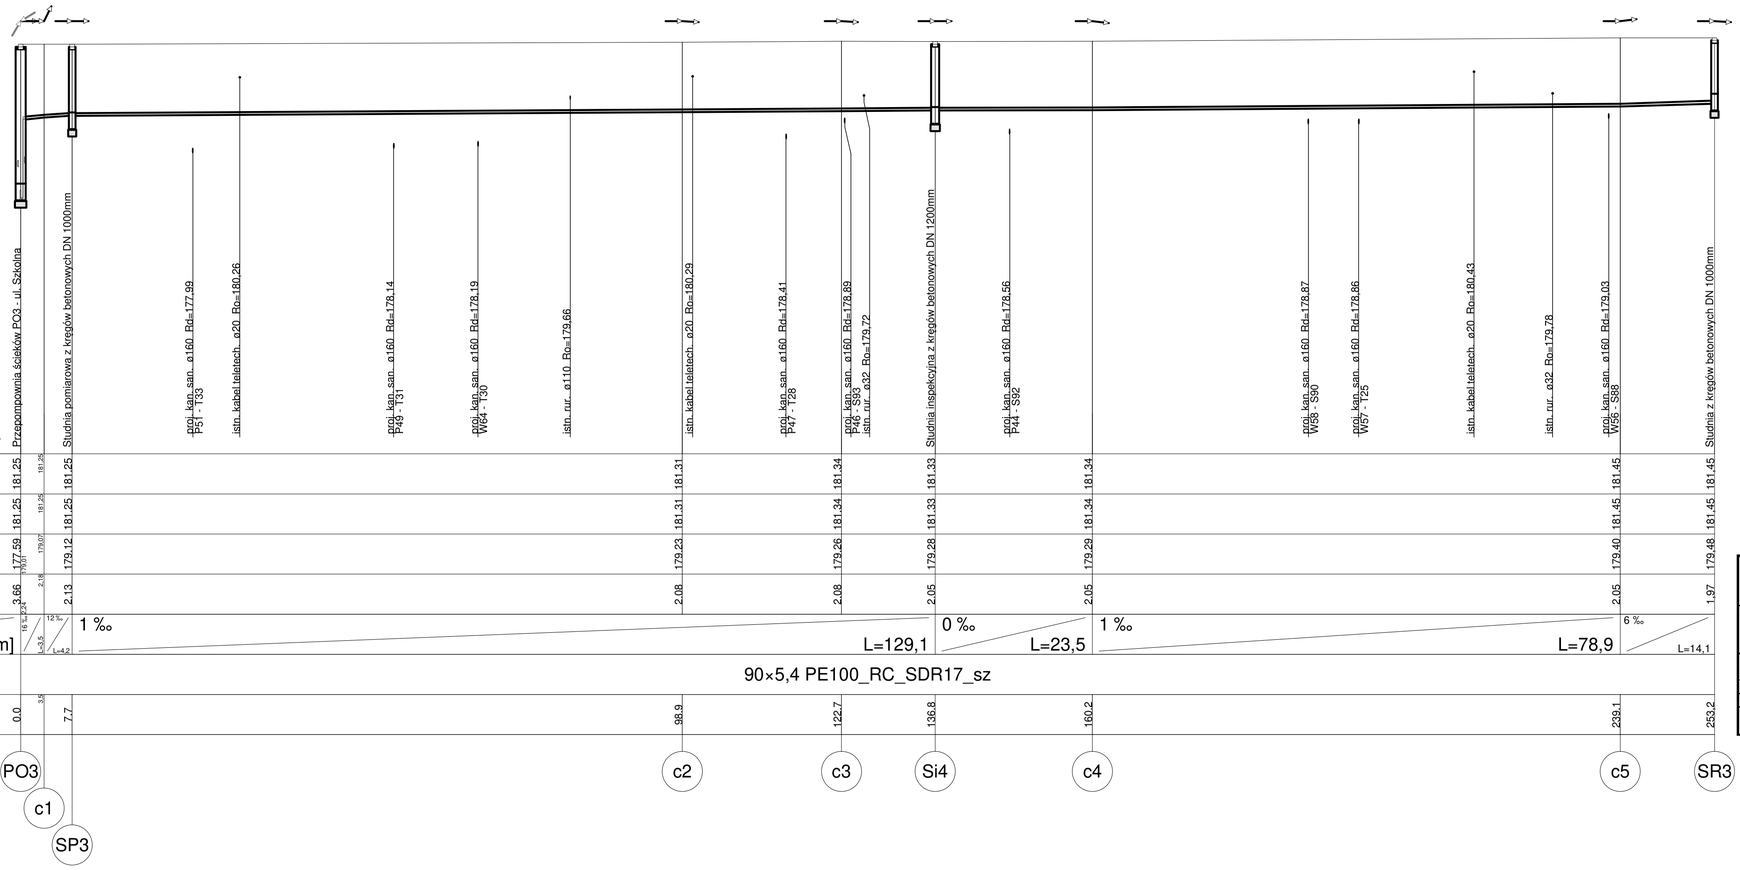

Nazwa rysunku:

Profil podłużny - rurociąg tłoczny

Obiekt:

Sieć kanalizacji sanitarnej w Budziskach

	Imię i nazwisko	Nr uprawnień	Podpis	Stadium: PB
Projektant	inż. Andrzej Sawicki	69/2000		Branża: Sanitarna
Sprawdzający	inż. Jacek Biela	715/01		Skala: 1:100 1:500
Asystent projekt.	mgr inż. Aleksandra Sawicka			Nr rysunku: 20

Data: Czerwiec 2021 r.

Firma : ***"SAWAND-BUD"*** 47-400 Racibórz Ul.Spółdzielcza 4/5