VÝSTUŽ STENY ST2 - 1ks
M 1:25

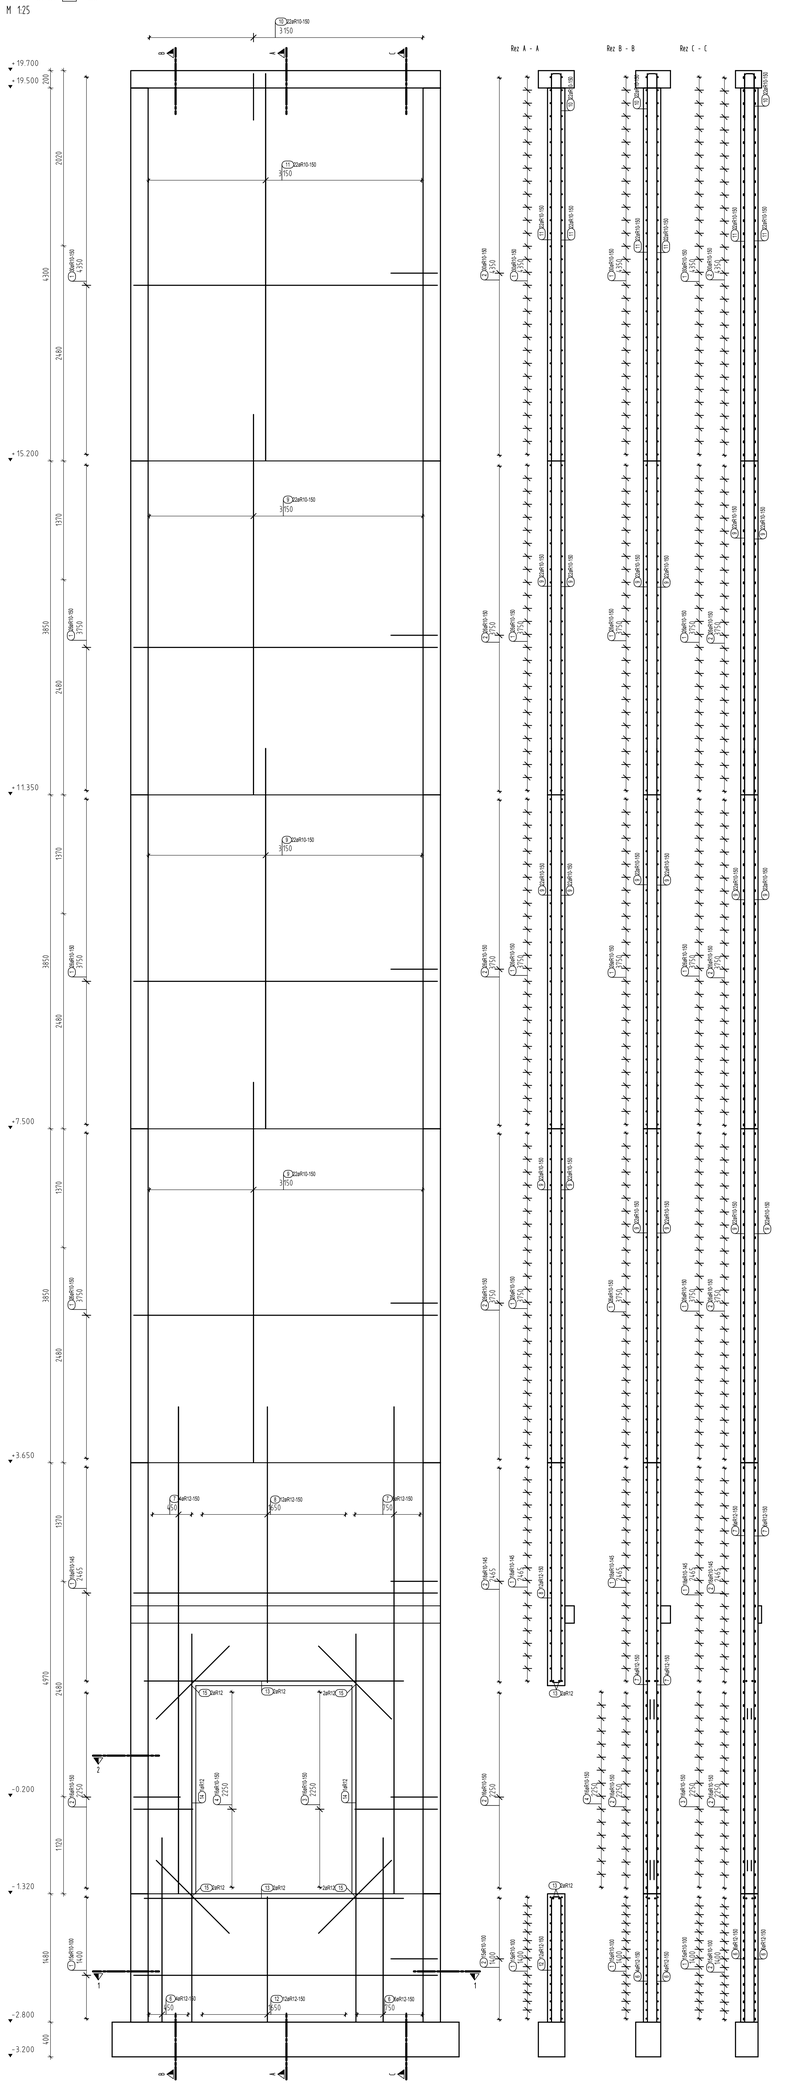

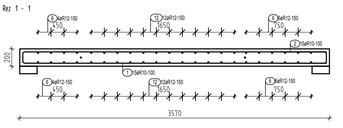

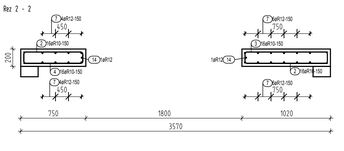

SPONY
a=600 mm - 2,8 ks / m2

Výkaz výstuže vrátane tvaru prútov-ST2

Pol.	Ks	Ø [mm]	Jednotl. dĺžka [m]	Tvar prúta s popisom (bez mierky)	Celková dĺžka [m]	Hmotnosť [kg]
1	141	10	7.12	3505 / 85	1003.92	618.41
2	173	10	1.19	100 / 540	205.87	126.82
3	16	10	2.02	955 / 100 / 100	32.32	19.91
4	16	10	1.48	100 / 685	23.68	14.59
5	186	6	0.29	85 / 134 / 85	54.87	12.18
6	20	12	2.13	2130	42.60	37.83
7	20	12	5.62	5620	112.40	99.81
8	12	12	6.45	3184 / 68 / 4390	77.40	68.73
9	132	10	4.39	4390	579.48	356.96
10	22	10	1.17	540 / 110 / 4470	25.74	15.86
11	44	10	4.47	4470	196.68	121.15
12	12	12	2.97	85 / 1444	35.64	31.65
13	4	12	3.00	3000	12.00	10.66
14	2	12	4.48	4480	8.96	7.96
15	8	12	1.20	1200	9.60	8.52
				Celková hmotnosť [kg] :		1551.04

BETÓN STN EN 206-1-C30/37-XC4, XA1(SK)-Cl 0,4-Dmax 16-S3
OCEL 10 505(R) - B 500B
KRYTIE - 30mm

SADA ČÍSLO:

±0,000 = exist. 1.NP

Vypracoval:	Ing.Bôtoš Jozef	Ing. Jozef Bôtoš autorizovaný stavebný inžinier - statika stavieb Rajecká Lesná 397, 01315, www.botosprojekt.sk tel.: 0908 418 572, mail.: botos.jozef@gmail.com
Zodp. projektant:	Ing.Bôtoš Jozef	
Kontroloval:	Ing.Bôtoš Jozef	

Názov stavby:	Prístavba výťahu k budove infekčného oddelenia FN Trenčín	SOTARCH s.r.o. Bystrická 10, 010 01 Žilina tel.: 00421 - 907 / 820 488 e-mail: josefsobcak@gmail.com	
Investor:	FAKULTNÁ NEMOCNICA Trenčín		
	Legionárska 28, 911 71 Trenčín		
Miesto stavby:	Legionárska, č.p.: 746/1 a 1744/14		
Stupeň projektu:	Projekt rozsahu pre stavebné povolenie a realizáciu	Profesia:	ST
Autor:	Ing.arch. Sobčák Jozef		
HIP:	Ing.arch. Sobčák Jozef	Dátum:	05/2022
Kontroloval:	Ing.arch. Sobčák Jozef	Mierka:	1:25
Stavebný objekt:	SO 01 - VÝŤAH	Zakázka:	20191
Názov výkresu:	VÝSTUŽ STENY ST2 - ZMENA1	Číslo výkresu:	4