




POHLAD OD VÝCHODU

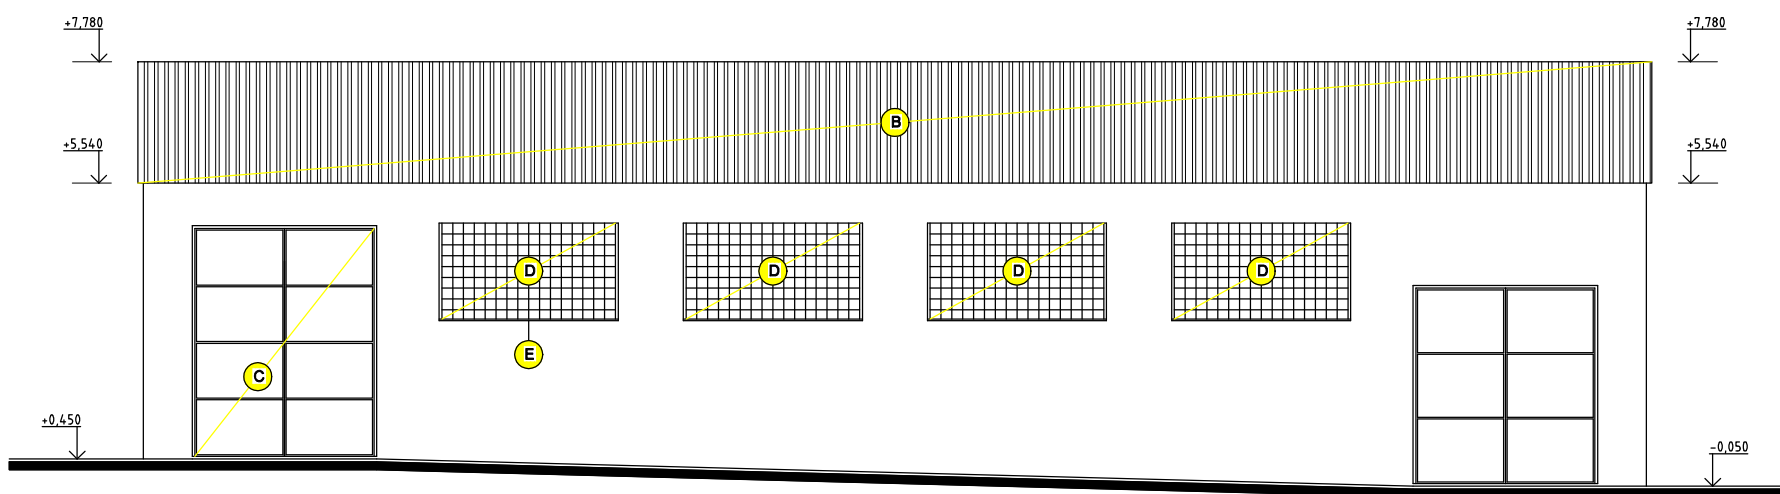

POHLAD OD ZÁPADU

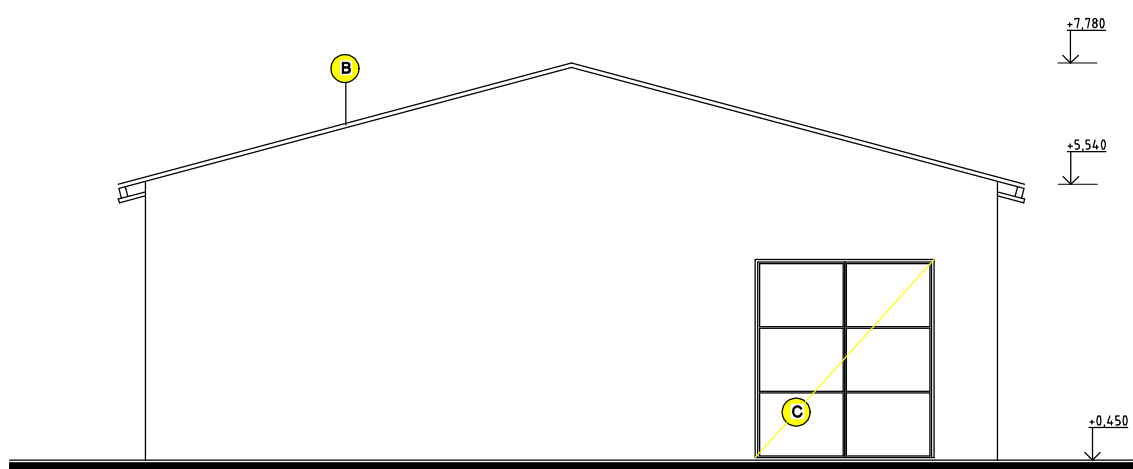

POHLAD OD SEVERU

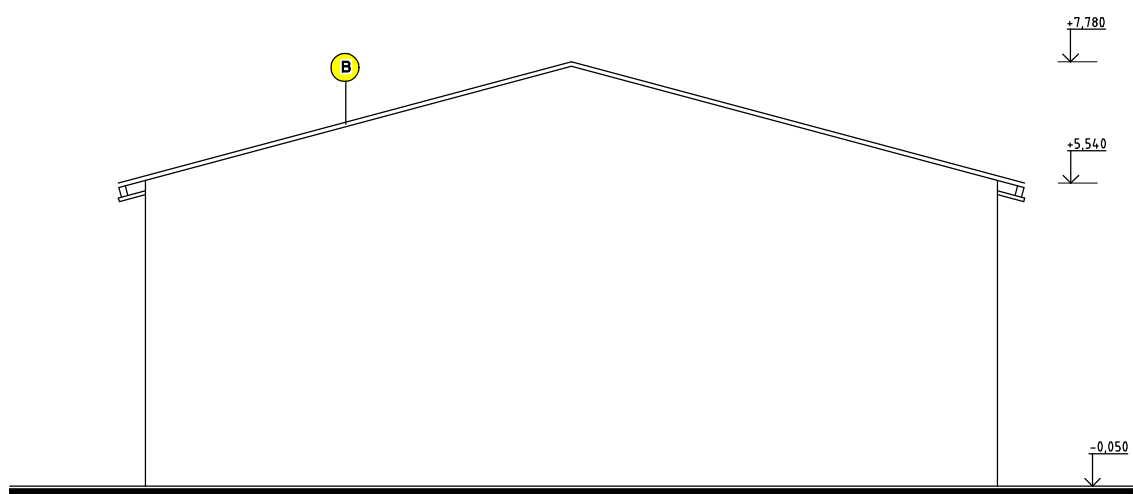

POHLAD OD JUHU

AKCIA	INOVÁCIA VÝROBY KRMNÝCH ZMESÍ V POLNOHOSPODÁRSKOM DRUŽSTVE LOVČICA-TRUBÍN		
INVESTOR	PD LOVČICA- TRUBÍN		
MIESTO ST.	LOVČICA-TRUBÍN		
STUPEŇ	PROJEKT PRE OHLÁSENIE STAVEBNÝCH ÚPRAV		
ZODP.PROJ.	ING. LUBOSLAV PAVLA	DÁTUM	05/2022
MIERKA	OBSAH VÝKRESU	SKUTKOVÝ STAV/ BÚRACIE PRÁCE	v.č.
1:100	POHLADY		5