

KATASTRY
PARCELNÍ ČÍSLA
DRUH POVRCHU
VZDÁLENOSTI ŠACHET
OZNAČENÍ ŠACHET

SMĚROVÉ POMĚRY

MĚŘÍTKA 1:250/100

SOUBĚH

KÓTA UPRAVENÉHO TERÉNU

KÓTA HRUBÝCH TERÉNNÍCH ÚPRAV

HLOUBKA VÝKOPU

KÓTA VÝKOPU

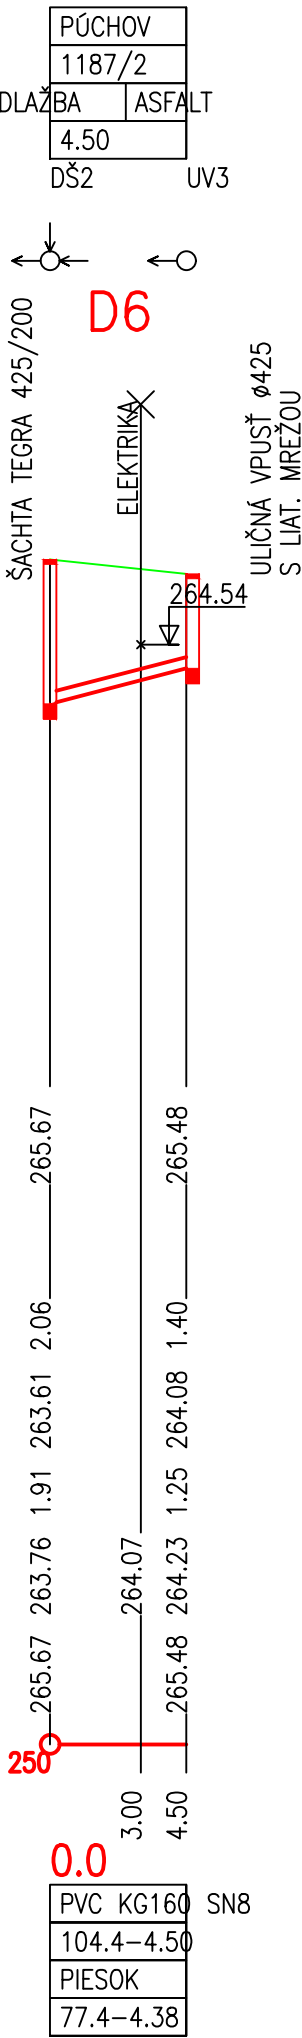
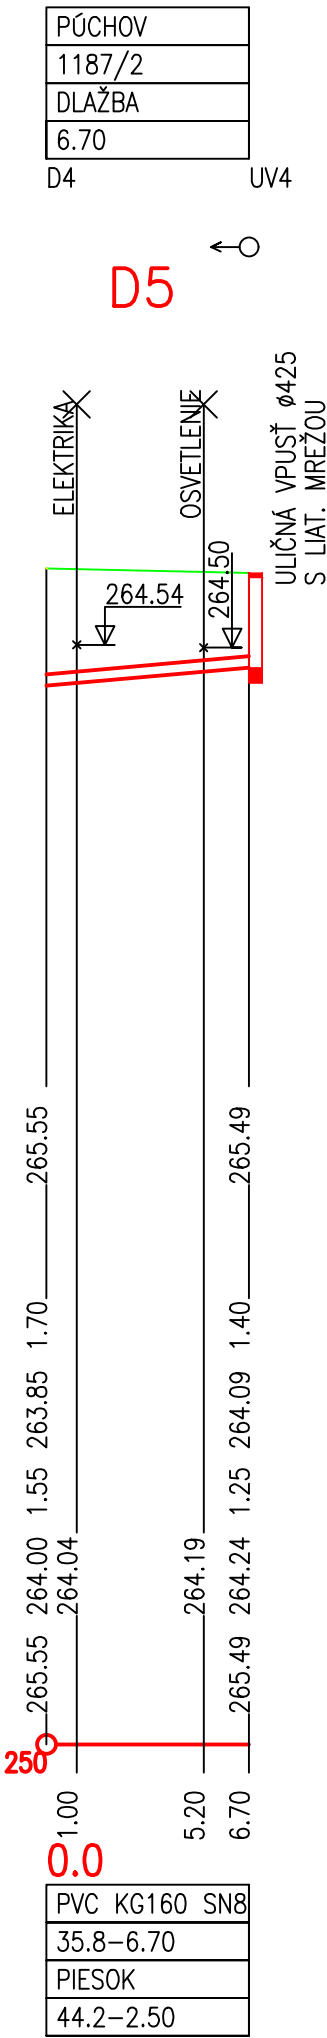
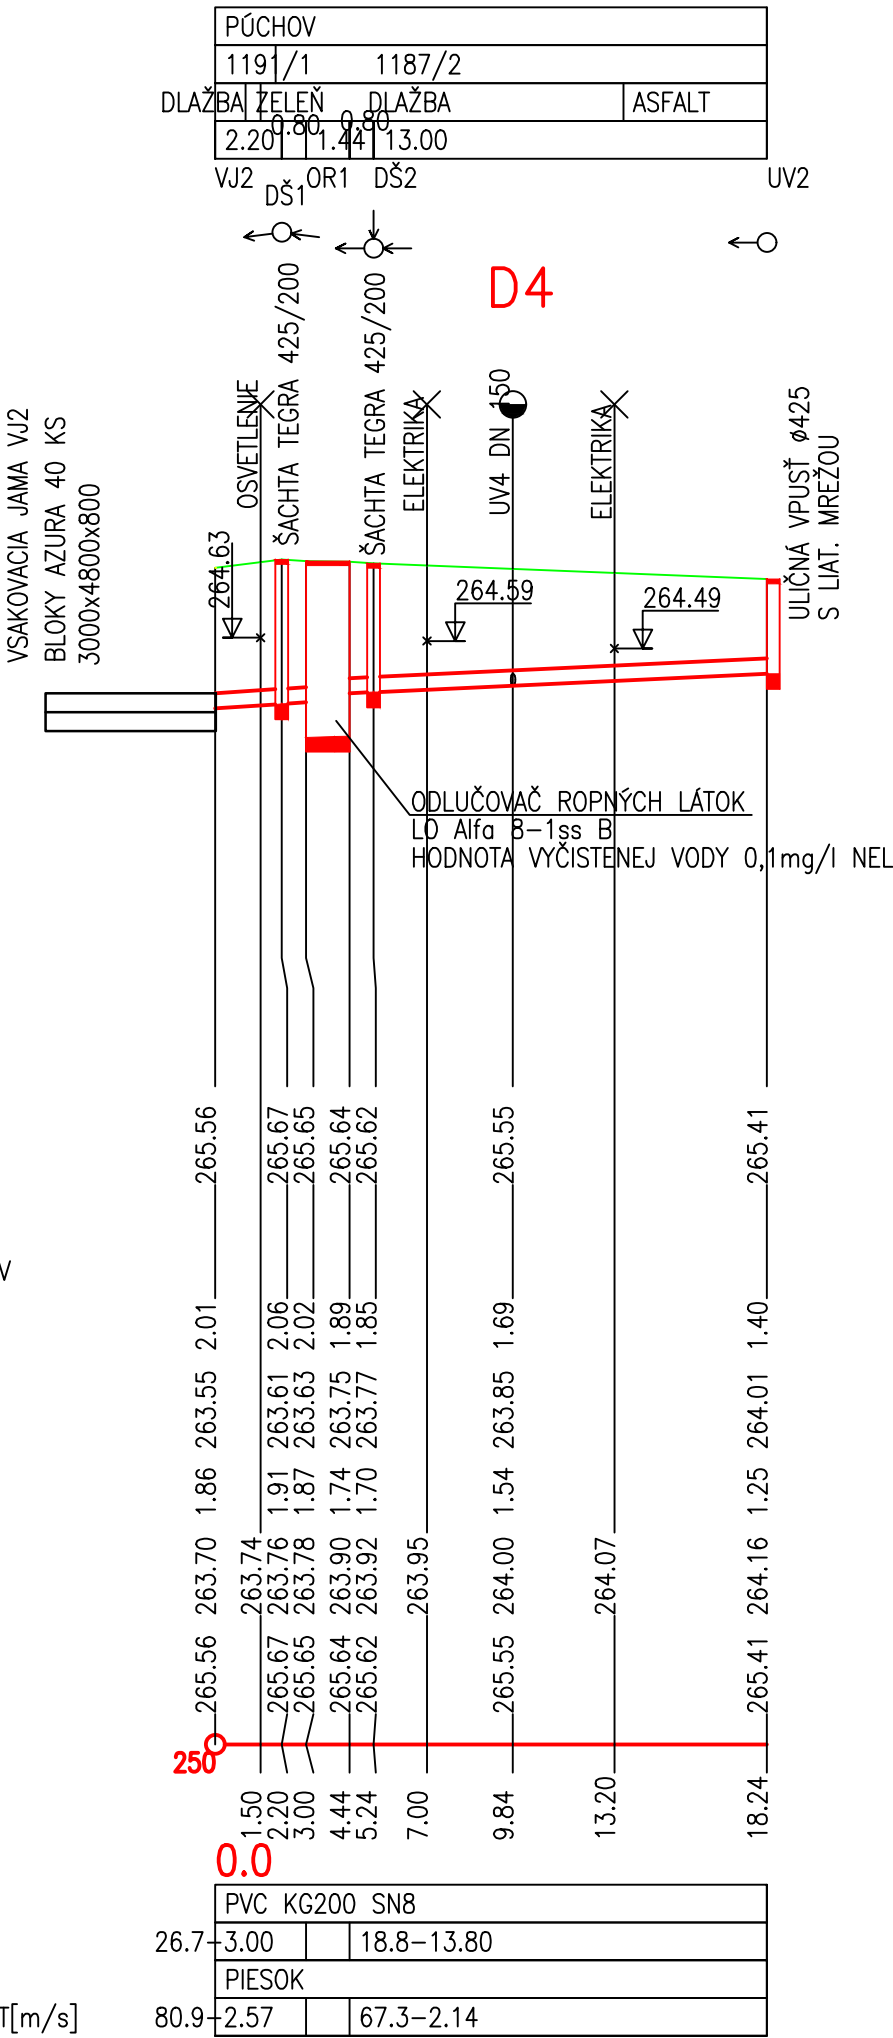
HLOUBKA DNA POTRUBÍ

KÓTA DNA POTRUBÍ





KÓTA PŮVODNÍHO TERÉNU

SROVNÁVACÍ ROVINA

STANIČENÍ [km/m]
PROFIL[mm]–MATERIÁL–DÉLKA[m]
SKLON[promile]–DÉLKA[m]
ULOŽENÍ
KAPACITNÍ PRŮTOK[l/s]–RYCHLOST[m/s]



PROJEKT JE V ROZSAHU NA STAVEBÉ POVOLENIE A NENAHRÁDZA REALIZAČNÝ PROJEKT

<div>zodpovedný projektant dielu: ING. DANIEL SÁDECKÝ</div> <div></div>	vypracoval:		hlavný projektant akcie:		<div>PROJ/ART spol. s r.o. Centrum 28/33 017 01 Považská Bystrica tel: +421/42/4323315 www.projart.sk</div>	stupeň PD: DSP		
	ING. DANIEL SÁDECKÝ		JOZEF KVAŠŠAY					
								
	investor: mesto Púchov							
	názov:							
Rekonštrukcia vnútrobloku – ulica Ferka Urbánka – Royova, Púchov						dátum: 04/2022	zák.číslo: 1624/15	<div>č.výkresu: </div> <div>č.revízie: </div> <div>č.kópie</div>
k.ú. Púchov								
obsah: POZDÍŽNE PROFILY D4, D5, D6								
mierka: 1:250						diel: SO 02 – ODVODNENIE		