
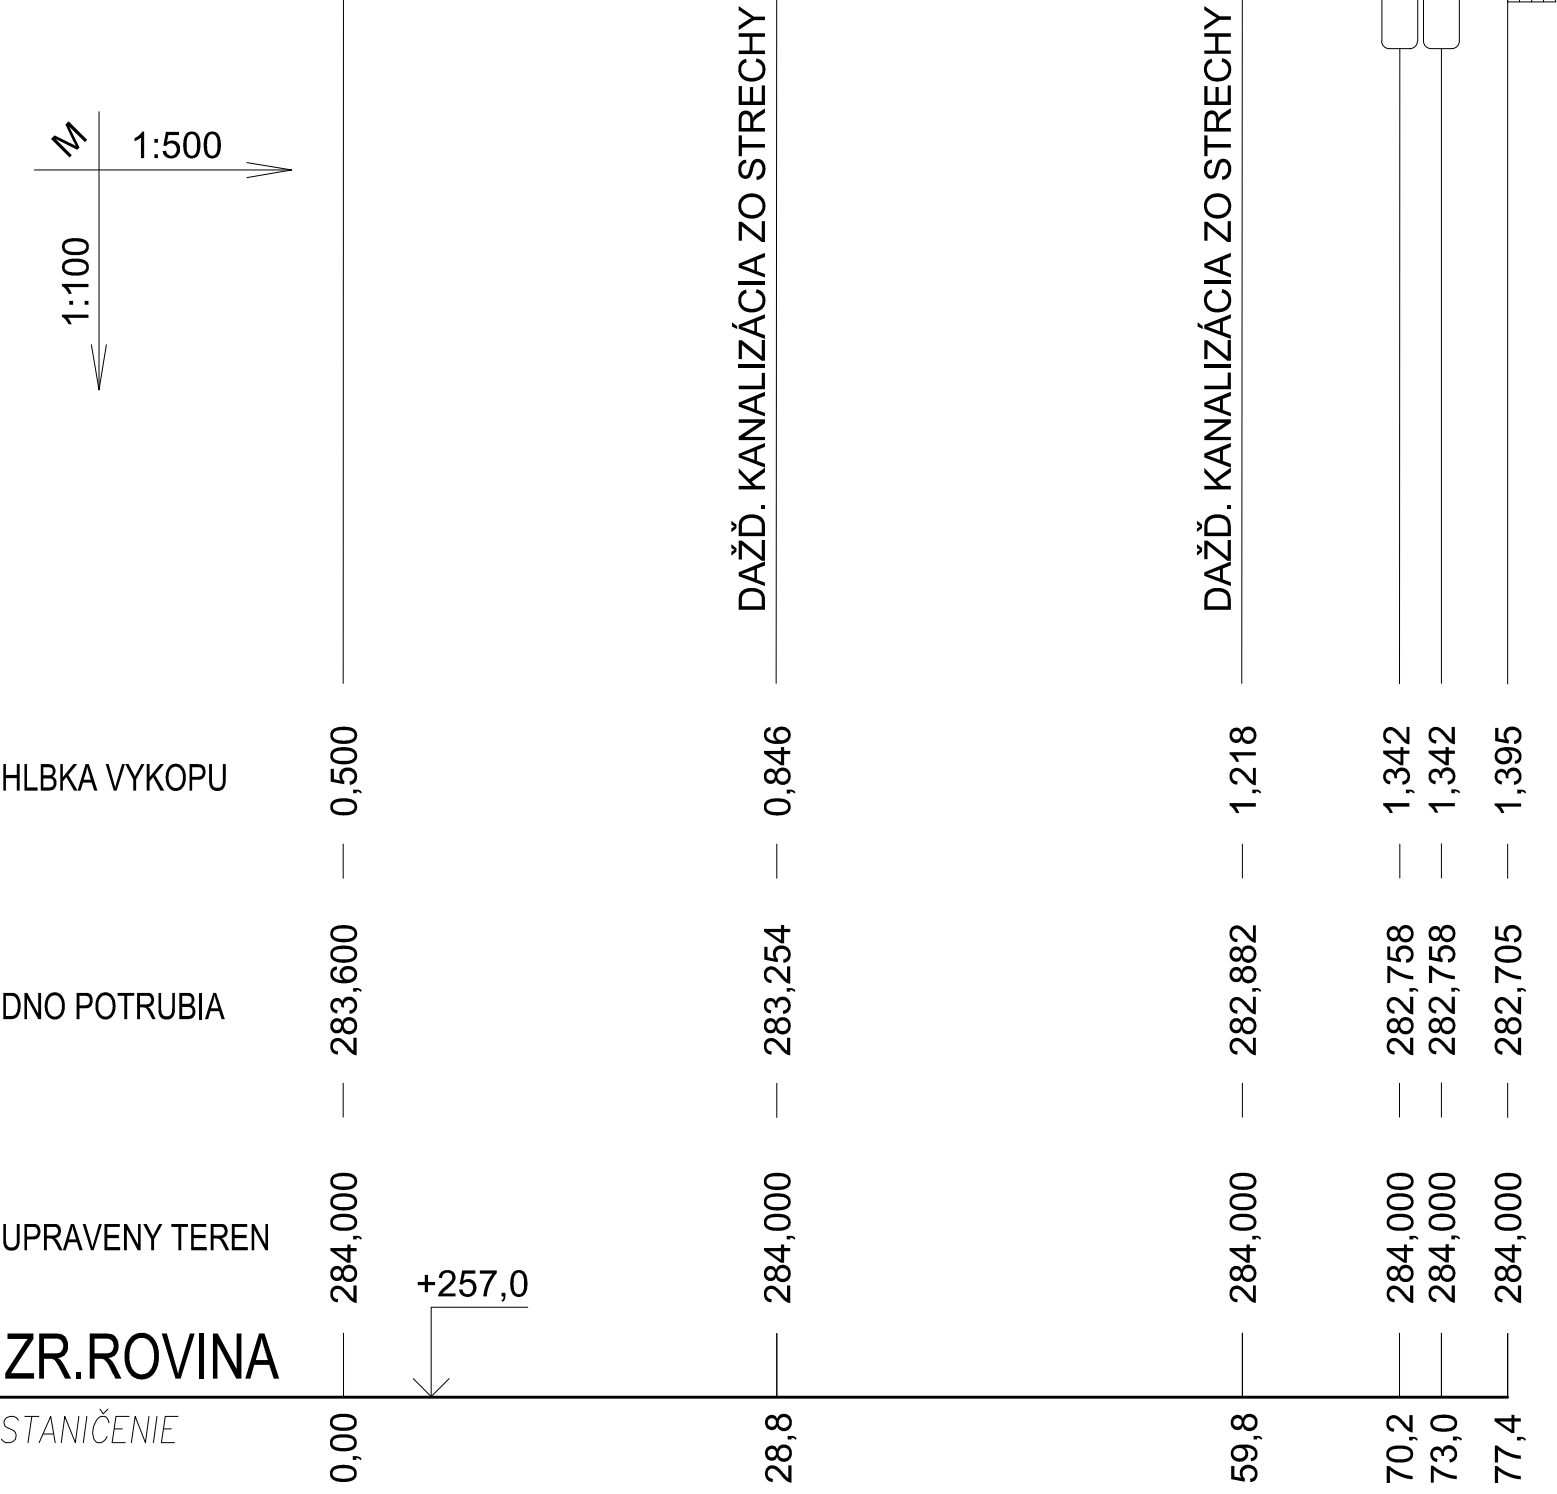


MIESTO
TEREN

Žiar nad Hronom
zemina tr.ťaž. III

D7RN RN VO2

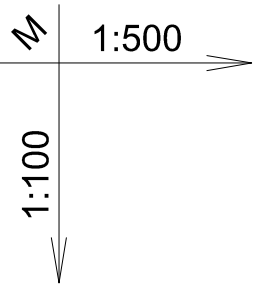

ZR.ROVINA





+257,0

STANIČENIE

SKLON DN	MATERIAL	DLZKA	1,2%	77,4m
		DLZKA	125	PVC - DN125

Legenda

Viď výkres 01

Hl. projektant	Zodp. projektant	Vypracoval	Kreslil	Kontroloval	LEDEX - Ing.V. Vlačuška ul. Šumperská 27 Prievidza tel./fax 046/5424 056	
	Ing. Vlačuška	Ing. Rus	Ing. Rus	Ing. Vlačuška		
						
Miesto stavby	Žiar nad Hronom					
Investor	Mesto Žiar nad Hronom, Š. Moyseša 46, 965 19 Žiar nad Hronom				Zväzok	
Stavba	Zhromažďovanie dažďových vôd, jej využitie a likvidácia, Žiar nad Hronom				Formát	2xA4
					Dátum	04/2018
					Účel	RP
					Číslo zákazky	027/2018
					Mierka	Číslo výkresu
Objekt	SO 01 1.ZŠ Dr. Jánskeho				1:100/500	1.1-03
Časť	SO01.1 - Technológia					
Obsah výkresu	Pozdĺžny profil II.					