


SCHÉMA ODPOJENIA

ROZVÁDZAČE R01, R02, R03, R04, R05

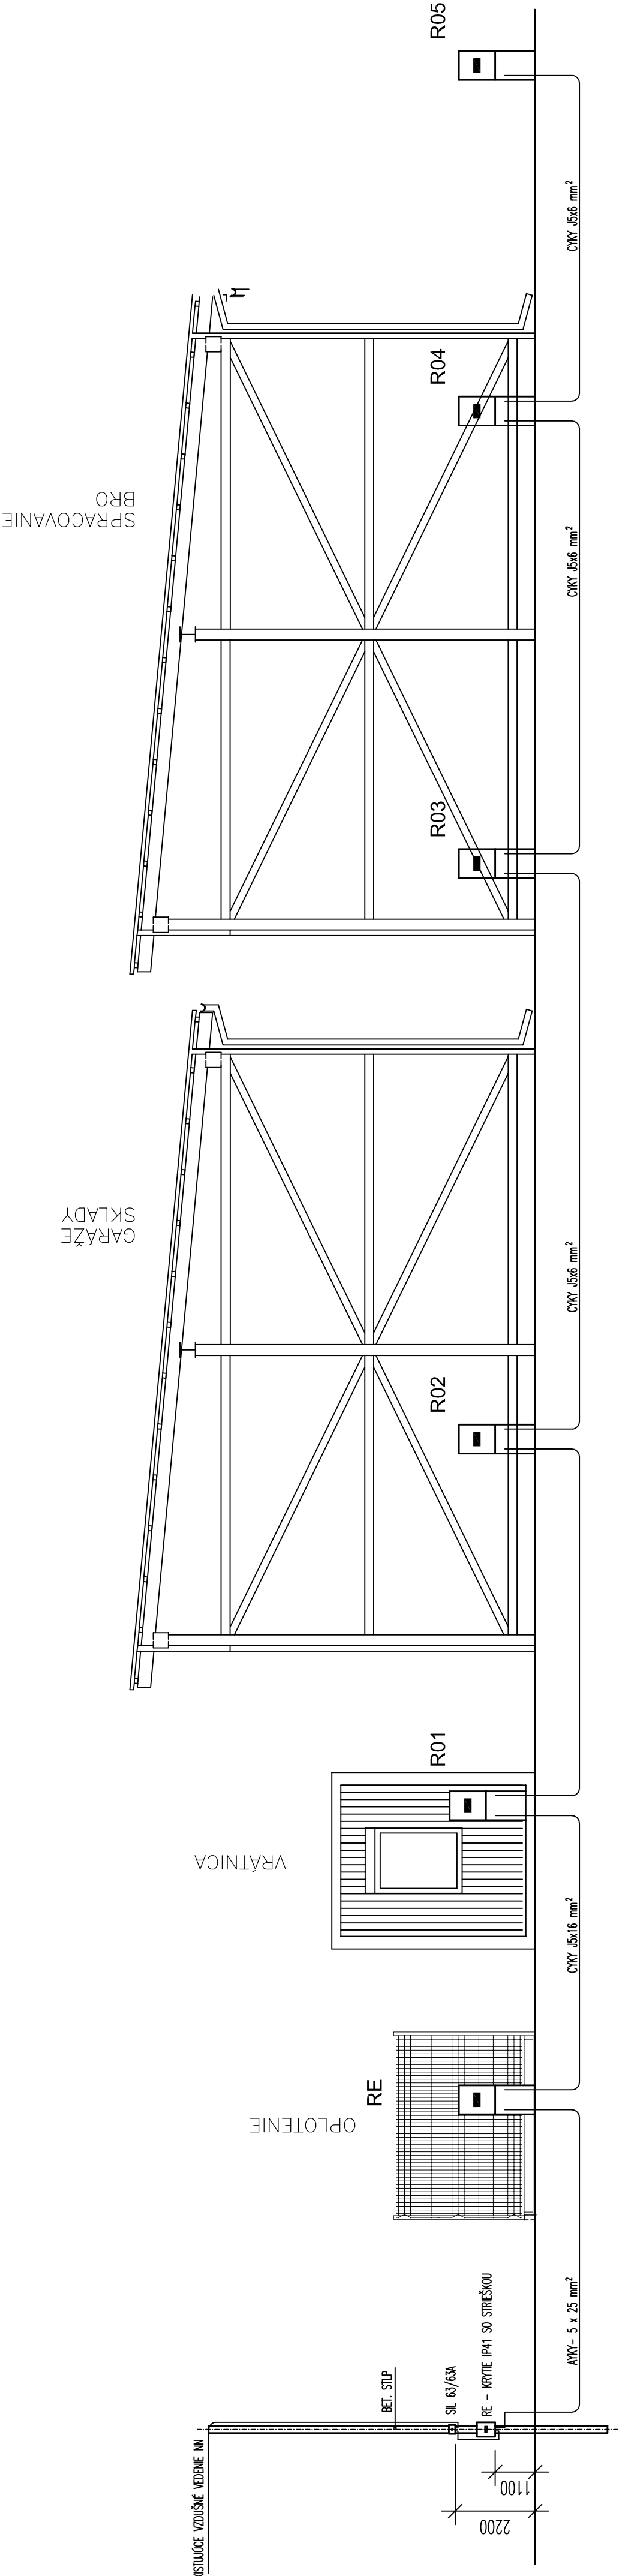

date/dátum	revision/zmena	elaborated by	controlled/checked by

profesion/profesia :			
VYPRACOVAL: ELABORATED BY:		Ing. Juraj Barčiak	
ZODPOVEDNÝ PROJEKTANT: RESP.PROJECT ENGINEER:		Ing. Miloslav Remiš	
KONTROLOVAL: CHECKED BY:		Ing. Miloslav Remiš	
STUPEŇ: LEVEL:		dokumentácia pre stavebné povolenie	
		ZÁK.ČÍSLO: 2016/59	
		VODNÉ HOSPODÁRSTVO	

general designer/generálny projektant :			
HLAVNÝ PROJEKTANT: PROJECT MANAGER:		AUTOR: AUTHOR:	
Ing. Miloslav Remiš		Ing. Miloslav Remiš	
INVESTOR: Obec Čhtelnica, Nám. 1. mája 495/52, 922 05 Čhtelnica			
PARCELA:		MIESTO STAVBY: LOCATION BUILDING:	
sprevádzna správa		Čhtelnica	
PROJECT:		ZAK. ČÍSLO:	
PROJECT:		PROJECT No.:	
		2016/59	
DÁTUM:		ČÍSLO VÝKRESU:	
DATE:		DRAWING No.:	
12/2016			
OBSAH VÝKRESU: NAME DESIGN:		PRIL-E2	
SCHÉMA NN ROZVODOV		FORMAT: 4xA4	