



REZ A – A


M 1:20

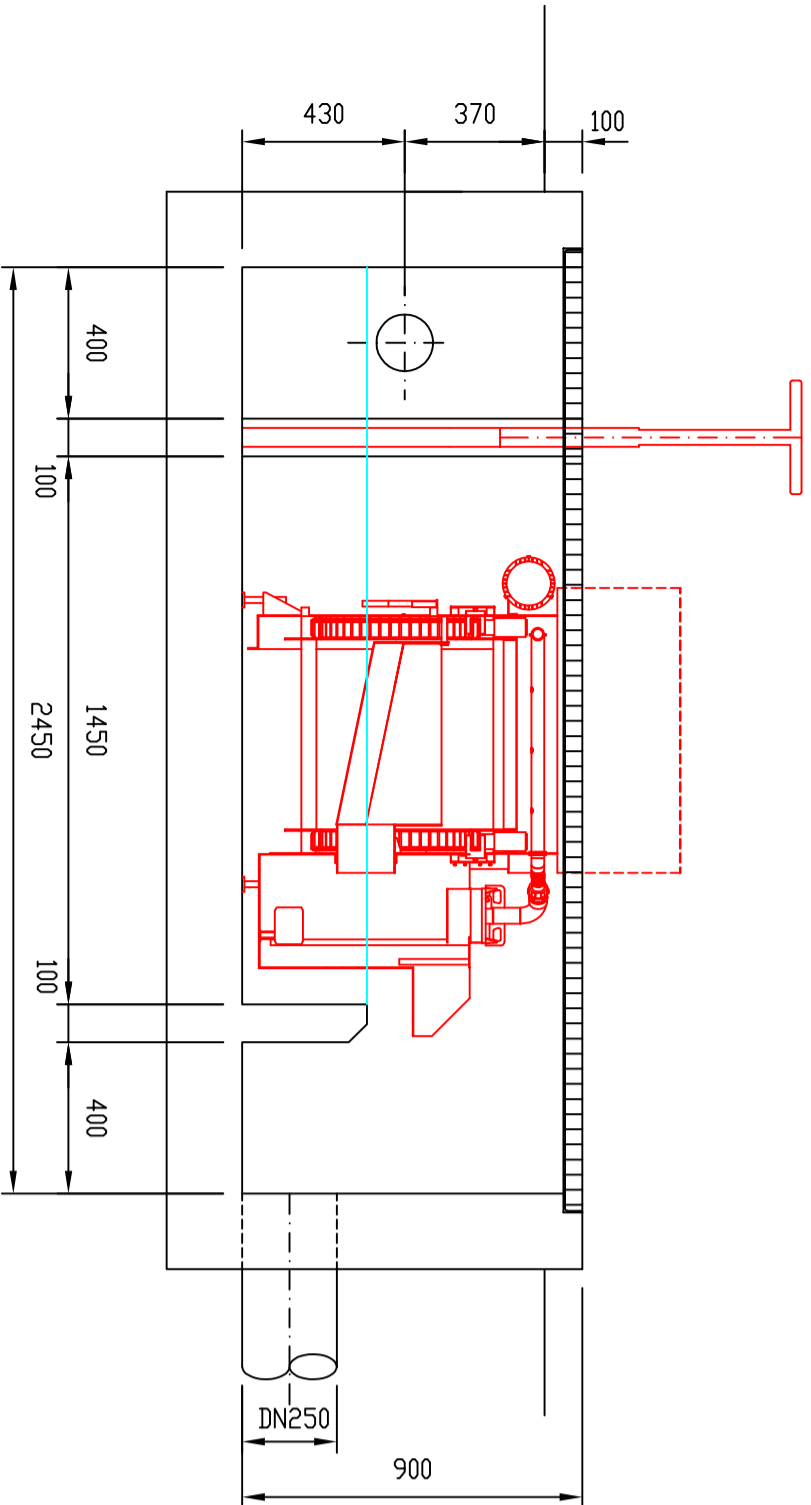

Pôdorys

M 1:20

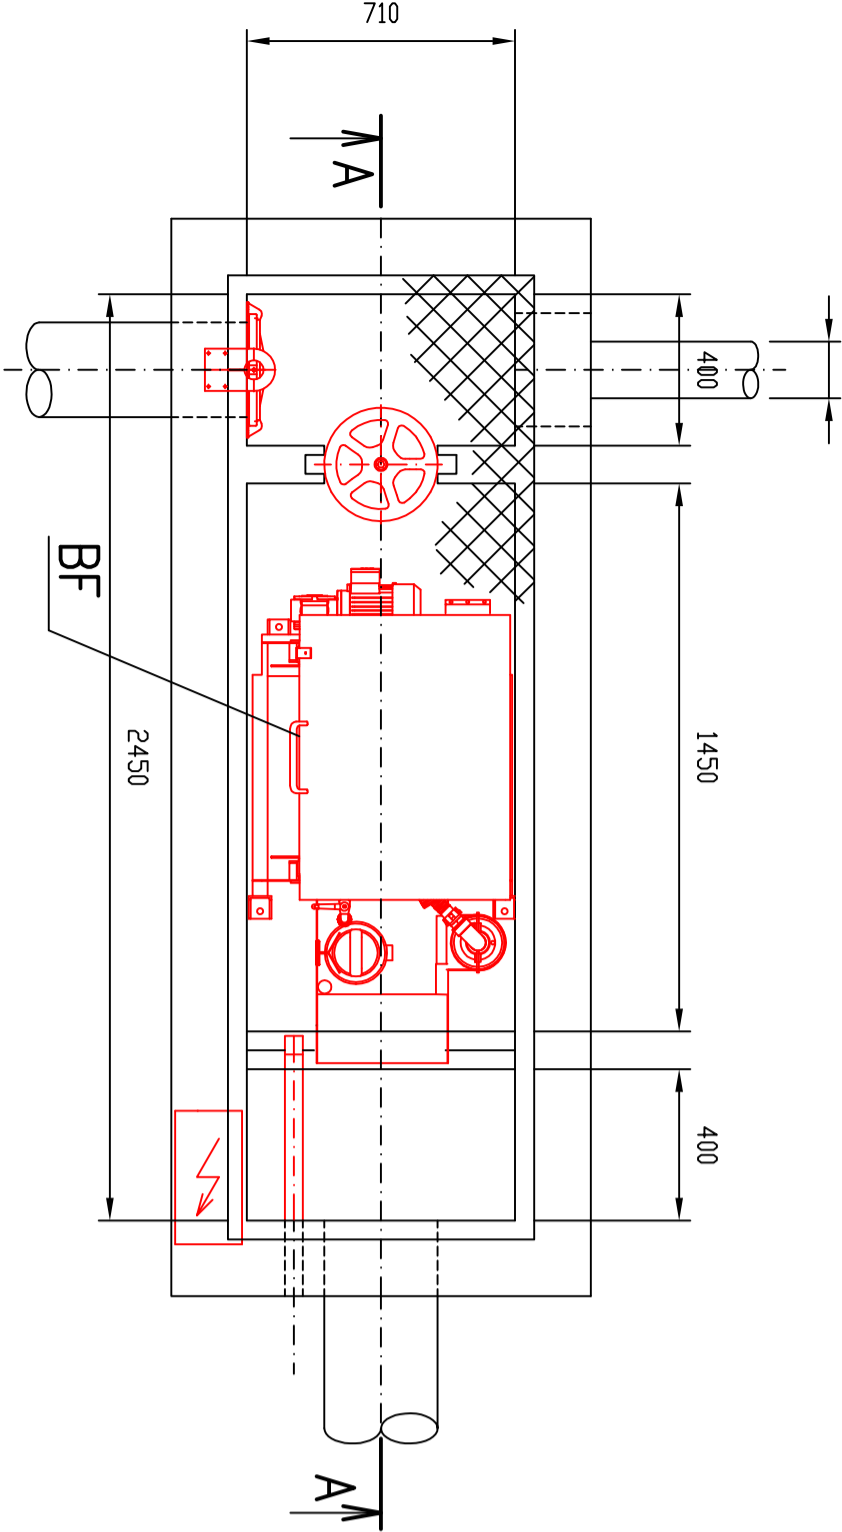

Navrhov:	AXA Projekt, s.r.o., Mierové nám. 3165/5, Galantia 924 01		
Zodp. projektant:	Ing. Oľo Tkačov, PhD.		
Vyracoval:	Ing. Oľo Tkačov, PhD.		
Miesto:	Obec Hrubý Šúr		
Investor:	Obec Hrubý Šúr, ObÚ Hrubý Šúr č. 205, 903 01		
Časť:	A ČOV		
Stavba:	Verejná kanalizácia a ČOV Hrubý Šúr	 <b>AXA Projekt s.r.o.</b> adresa: Mierové námestie 3165/5, Galantia IČO: 44210915 IČZ: 743 e-mail: axa@axaprojekt.sk web: http://axaprojekt.sk	
		Formát:	2 x A4
		Dátum:	05/2020
		Účel:	DSP
		Č. zákazky:	D025-2018
	Č. oprávnenia:	3767/A2	
Obsah:	TERCIÁRNE DOČISTENIE	Mierka:	1:20
		Číslo výkresu:	A.4-11