



PÔDORYS PRÍZEMIA

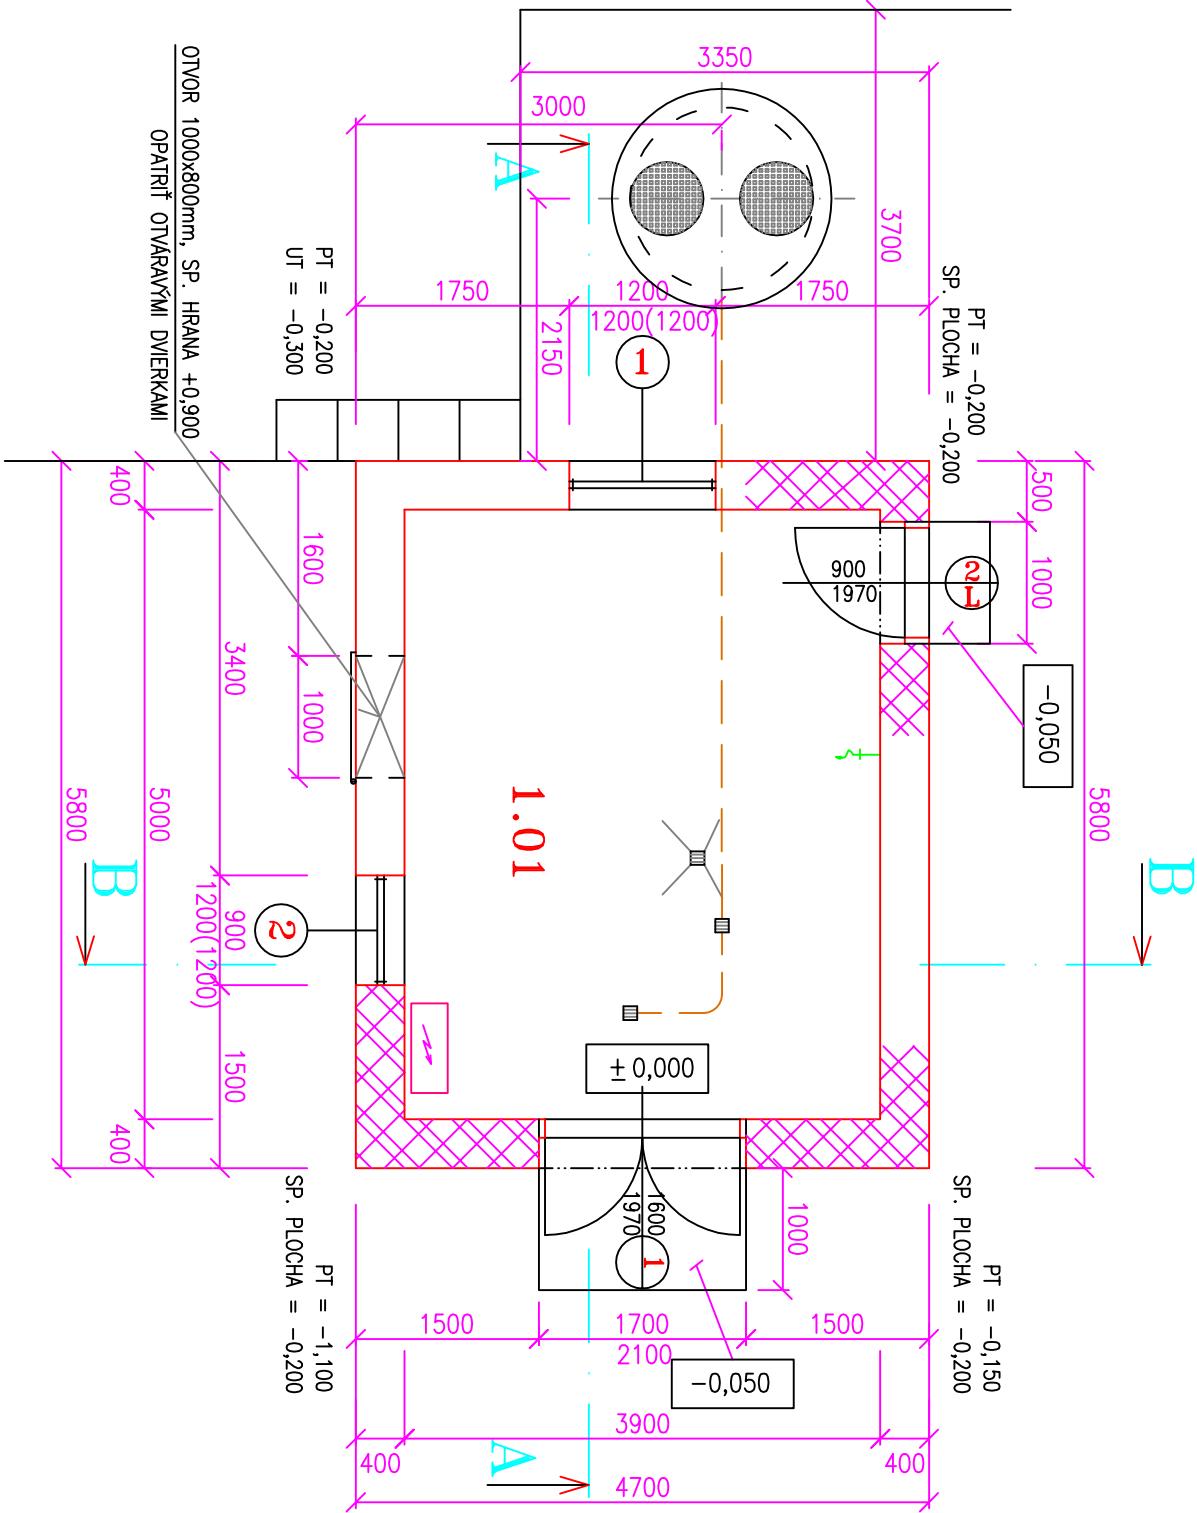


LEGENDA MIESTNOSTÍ

OZN.	NAZOV MIESTNOSTI	PLO- CHA v m ²	POVRCHOVÁ ÚPRAVA		
			PODLAHA	STENY	STROP
1.01	ODVODNENIE KALU	19,50	KERAM. DLAŽBA P1, PROTISMYKOVÁ	VAPENÁ OMIEŤKA + OLEINÁTER H=1800mm	VAPENNÁ OMIEŤKA

MURIVO Z TEHÁL POROTHERM, HR 400mm – typ 38
na maltu MVC 2,5

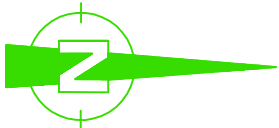

±0,000 = 124,90

Navrhov: AXA Projekt, s.r.o., Mierové nám. 3165/5, Galanta 824 01		 AXA Projekt s.r.o. adresa: Mierové námestie 3165/5, Galanta IČ: 44210918 IČZ 143 e-mail: osprajad@axaprojekt.sk web: http://axaprojekt.sk	
Zodp. projektant: Ing. Mikuláš Klembas			
Vypracoval: Ing. Mikuláš Klembas			
Miesto: Obec Hrubý Šúr			
Investor: Obec Hrubý Šúr, Obč. Hrubý Šúr č. 205, 903 01			
Objekt: SO 5 - OBJEKT ODVODNENIA KALU			
Stavba:			
Verejná kanalizácia a ČOV Hrubý Šúr			
PROFESIA: ARCHITEKTONICKÁ ČASŤ			
Obsah:		Pôdorys prízemí	