



B – B
M 1:50

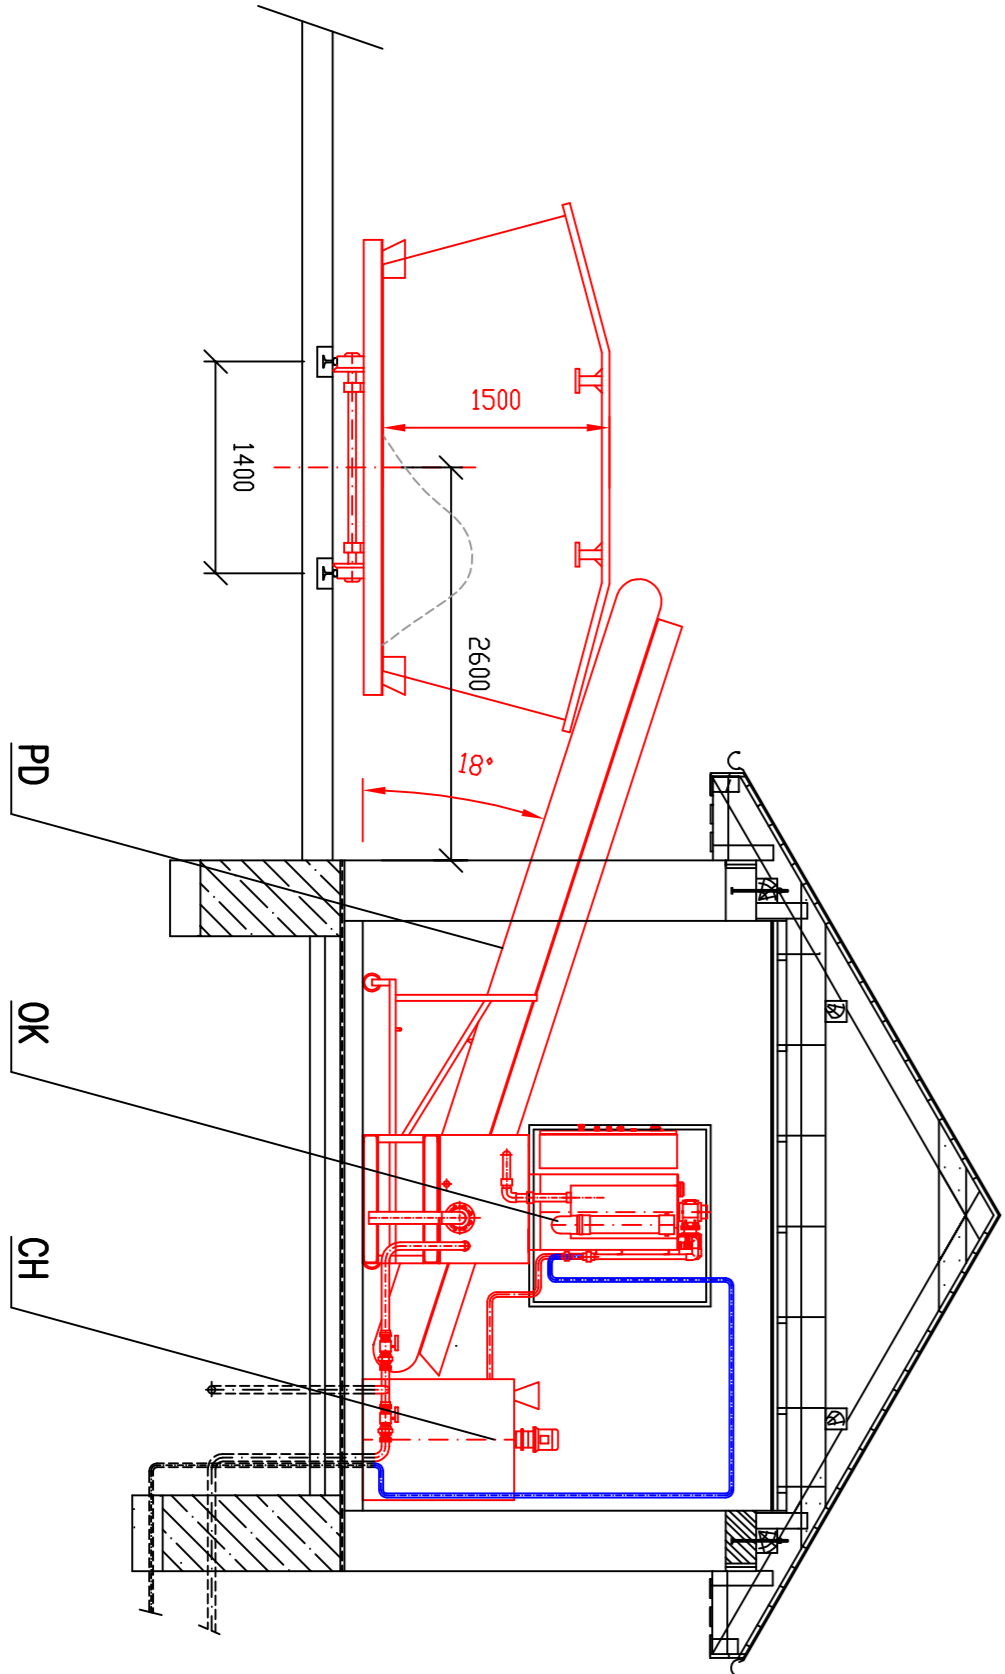

Návrh:	AXA Projekt, s.r.o., Mierové nám. 3165/5, Galanta 924 01	 AXA Projekt s.r.o. adresa: Mierové námestie 3165/5, Galanta e-mail: axaprojekt@axaprojekt.sk web: http://axaprojekt.sk/	
Zodp. projektant:	Ing. Oľo Tráčov, PhD.		
Výpracoval:	Ing. Oľo Tráčov, PhD.		
Miesto:	Obec Hrubý Šúr		
Investor:	Obec Hrubý Šúr, OÚU Hrubý Šúr č. Z05, 903 01		
Časť:	A ČOV		
Stavba:	Verejná kanalizácia a ČOV Hrubý Šúr	Formát:	3 x A4
		Dátum:	05/2020
		Účel:	DSP
		Č. zákazky:	D025-2018
		Č. oprávnenia:	3767/A2
Obsah:	ODVODNENIE KALU - REZ B-B	Mierka:	Číslo výkresu: A-4-10