


POHLAD VÝCHODNÝ

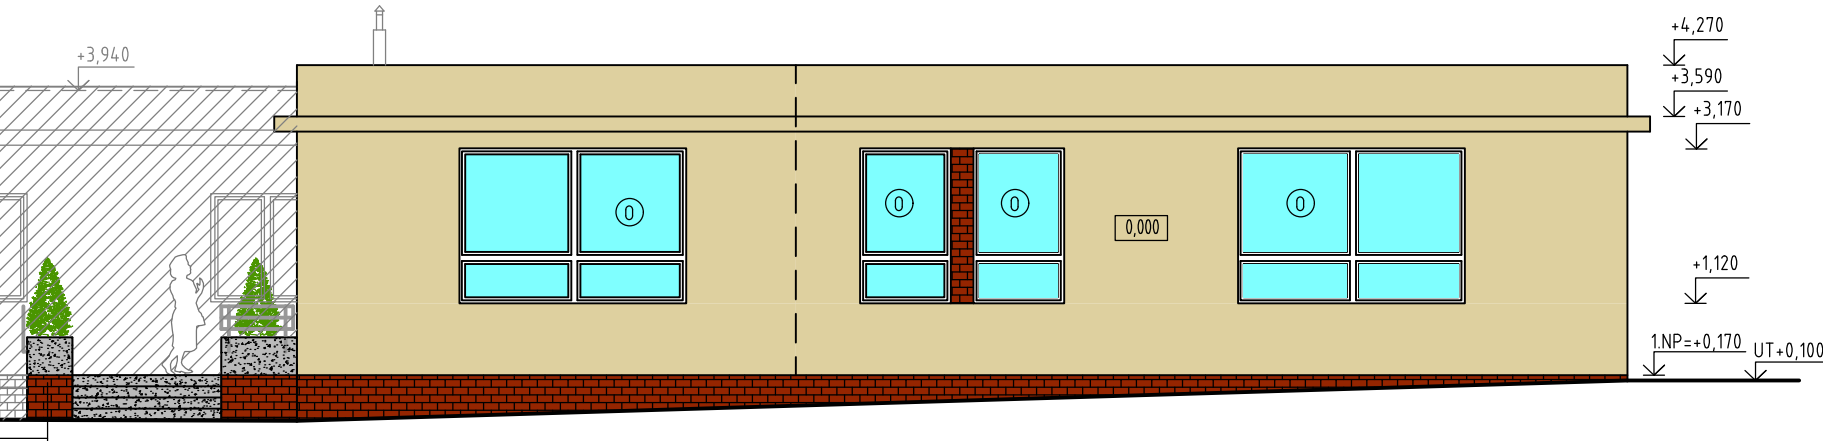

LEGENDA


- STÁVAJÚCI OBJEKT PREDŠKOLSKÉHO ZARIADENIA
- X,XXX RELIÉF - VZDIALENEJŠIE PLOCHY
- +X,XXX RELIÉF - BLIŽŠIE PLOCHY
- PT PÔVODNÝ TERÉN
- 0 PVC VÝPLNE OTVOROV
- KERAMICKÝ OBKLAD SO.02 (BALTRUM GLATT)-NOVÁ KONŠTRUKCIA
- FASÁDA SO.02 (RAL 1014 SLONOVÁ KOŠŤ)- NOVÁ KONŠTRUKCIA
- BETÓNOVÁ KONŠTRUKCIA

POZNÁMKA


- NAVRHOVANÉ POLOHOPISNÉ A VÝŠKOPISNÉ ROZMERY SÚ ORIENTAČNÉ. SKUTOČNÉ ROZMERY BUDÚ ZREJMÉ V ĎALŠOM STUPNI PD (SUKUMENTÁCIA PRE STAVEBNÉ POVOLENIE) KDE BUDÚ AJ ZOHLADNENÉ NAVRHOVANÉ SKLADBY KONŠTRUKCIÍ A ROZMERY NOSNÝCH KONŠTRUKCIÍ

- FINÁLNA FAREBNOSŤ SA MÔŽE MIERNE LÍŠIŤ OD NAVRHOVANÉHO STAVU (PRI VÝBERE FAREBNOSTI BUDE SNAHA SA ČO NAJVIAC PRISPÔSOBIŤ ARCHITEKTONICKÉMU NÁVRHU FASÁDY JESTUJÚCEJ BUDOVE)

POHLAD ZÁPADNÝ

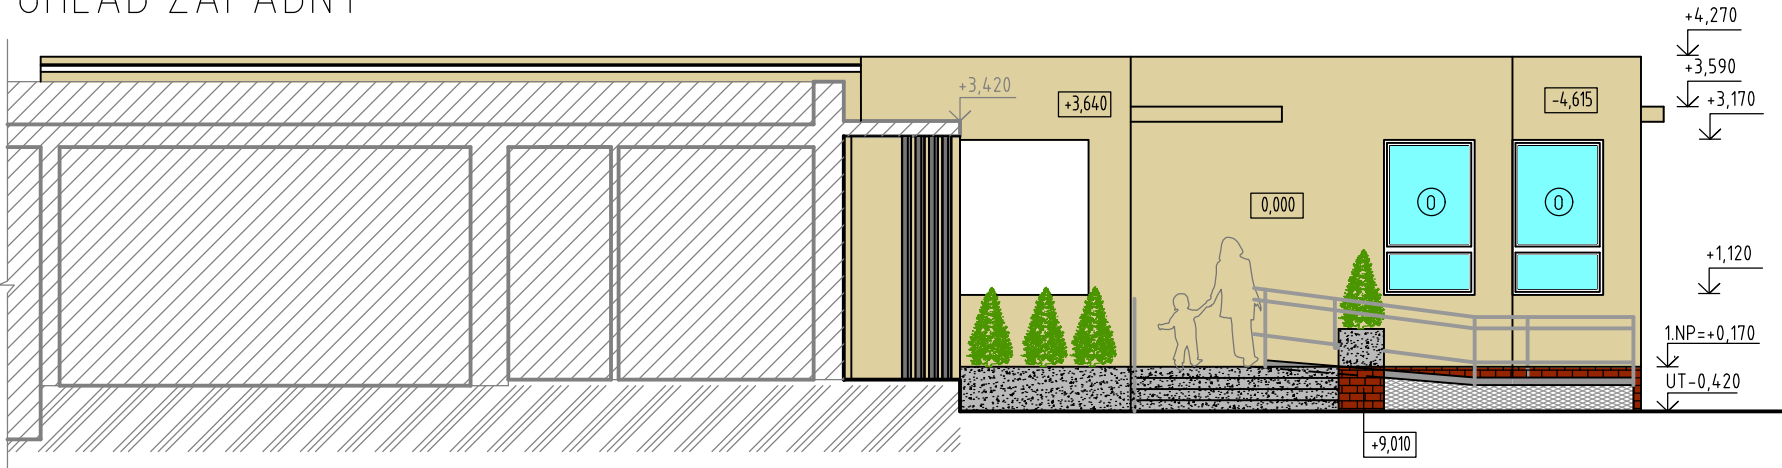

TÁTO DOKUMENTÁCIA JE DUŠEVNÝM MAJETKOM AUTOROV A JEJ POUŽITIE PODLIEHA AUTORSKÉMU ZÁKONU

STUPEŇ PD:		DOKUMENTÁCIA PRE STAVEBNÉ POVOLENIE				INVESTOR: Obec Bučany Obecný úrad 269 Bučany 919 28 Bučany			
AUTOR	Ing. Juraj Kobza	NÁZOV A MIESTO STAVBY: PREDŠKOLSKÉ ZARIADENIE - NOVÝ OBJEKT BUČANY, PARC. č.1628; 1627				FORMÁT		2x44	
<div>© Ing. Juraj KOBZA</div> <div>Domovina 21</div> <div>900 81 Šenkvice</div> <div>tel.: 0904 851 046</div> <div>E-mail: juraj.kobza@gmail.com</div>		NÁZOV VÝKRESU: POHĽAD VÝCHODNÝ; POHĽAD ZÁPADNÝ				MIERKA		1:100	
						DÁTUM		10/2021	
SPRACOVATEĽ ČASTI:		GENERÁLNY PROJEKTANT		VYPRACOVALI		STAVEBNÝ OBJEKT		SO.02	
<div></div> <div>tel.: 0904 851 046</div> <div>E-mail: jkbau.mail@gmail.com</div>		Ing. Juraj KOBZA		Ing. Juraj Kobza Ing. Jakub Chmič		ČASŤ PD		E1.1	
		ZODPOVEDNÝ PROJEKTANT							
				Ing. Juraj KOBZA					
		PROFESIA ARCHITEKTÚRA				DISPAK0401			
		ČASŤ	VÝKRESOVÁ			STUPEŇ	PROFESIA	ČÍSLO VÝKR	REVÍZIA