


OZN. POPIS: ZÁBRADLIE RAMPY

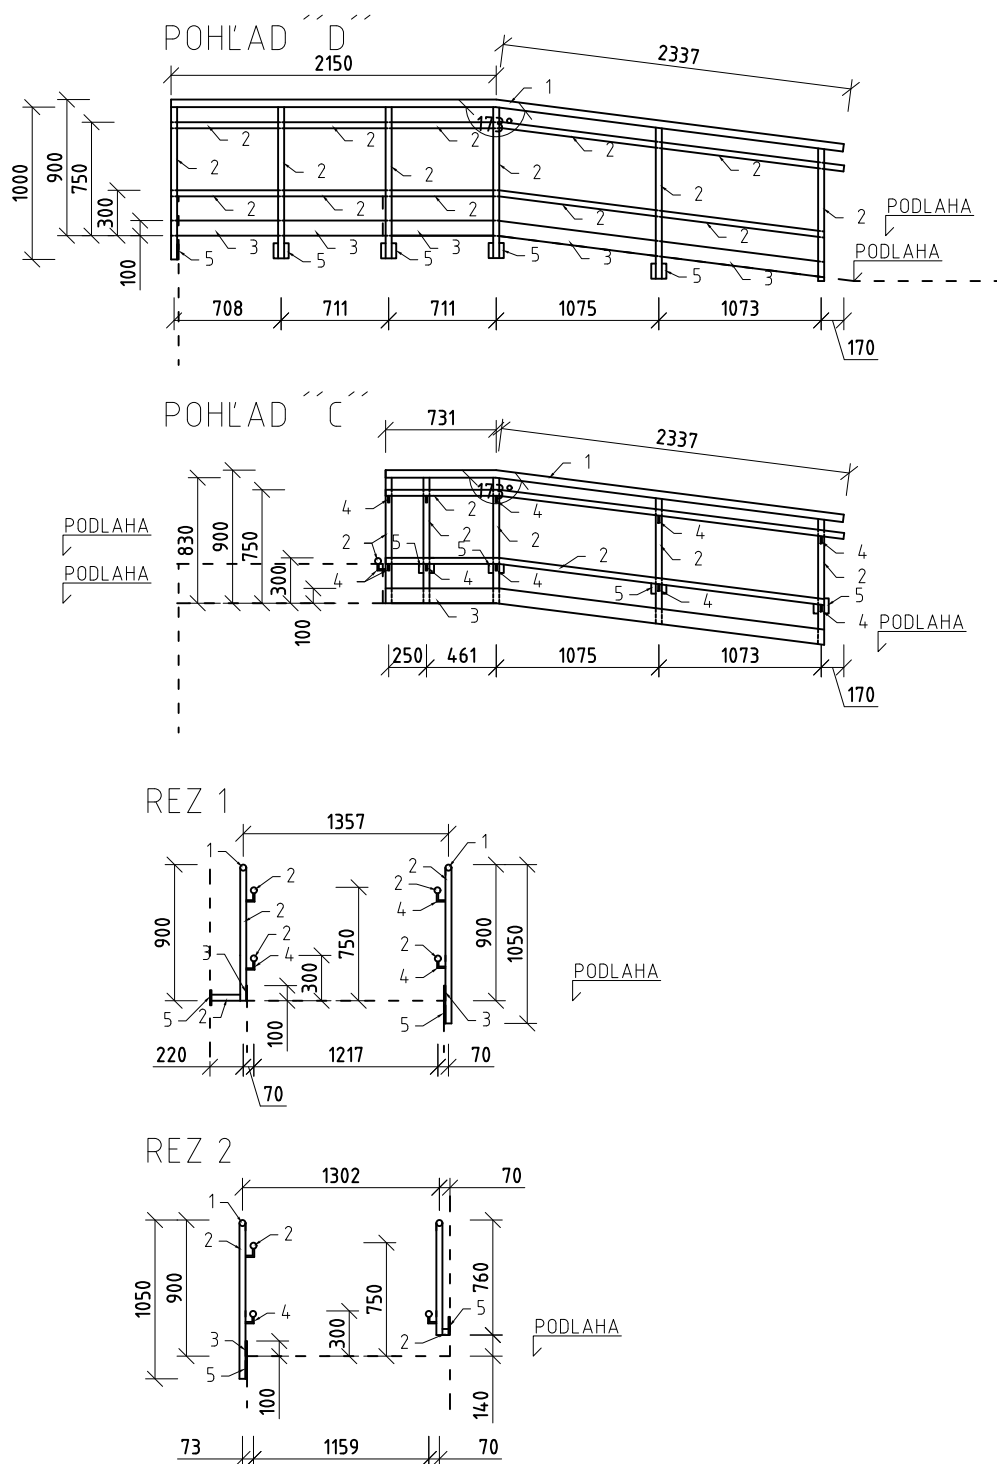

POZNÁMKA: ZMENU PRVKOV TREBA KONZULTOVAŤ S INVESTOROM A PROJEKTANTOM!!!

ROZMERY VÝROBKOV JE POTREBNÉ SKONTROLOVAŤ NA STAVBE

TÁTO DOKUMENTÁCIA NENAHRÁDZA VÝROBNÚ DOKUMENTÁCIU

OBSAH: PSV-VÝPIS ZÁMOČNÍCKYCH VÝROBKOV	POLOŽKA: ZÁBRADLIE RAMPY ČASŤ 2	OBJEKT: PREDŠKOLSKÉ ZARIADENIE - NOVÝ OBJEKT BUČANY, PARC. č.1628; 1627	ČÍS. STR.: 04 DÁTUM: 08/2022
--	---------------------------------------	---	------------------------------------