


POHĽAD JUŽNÝ

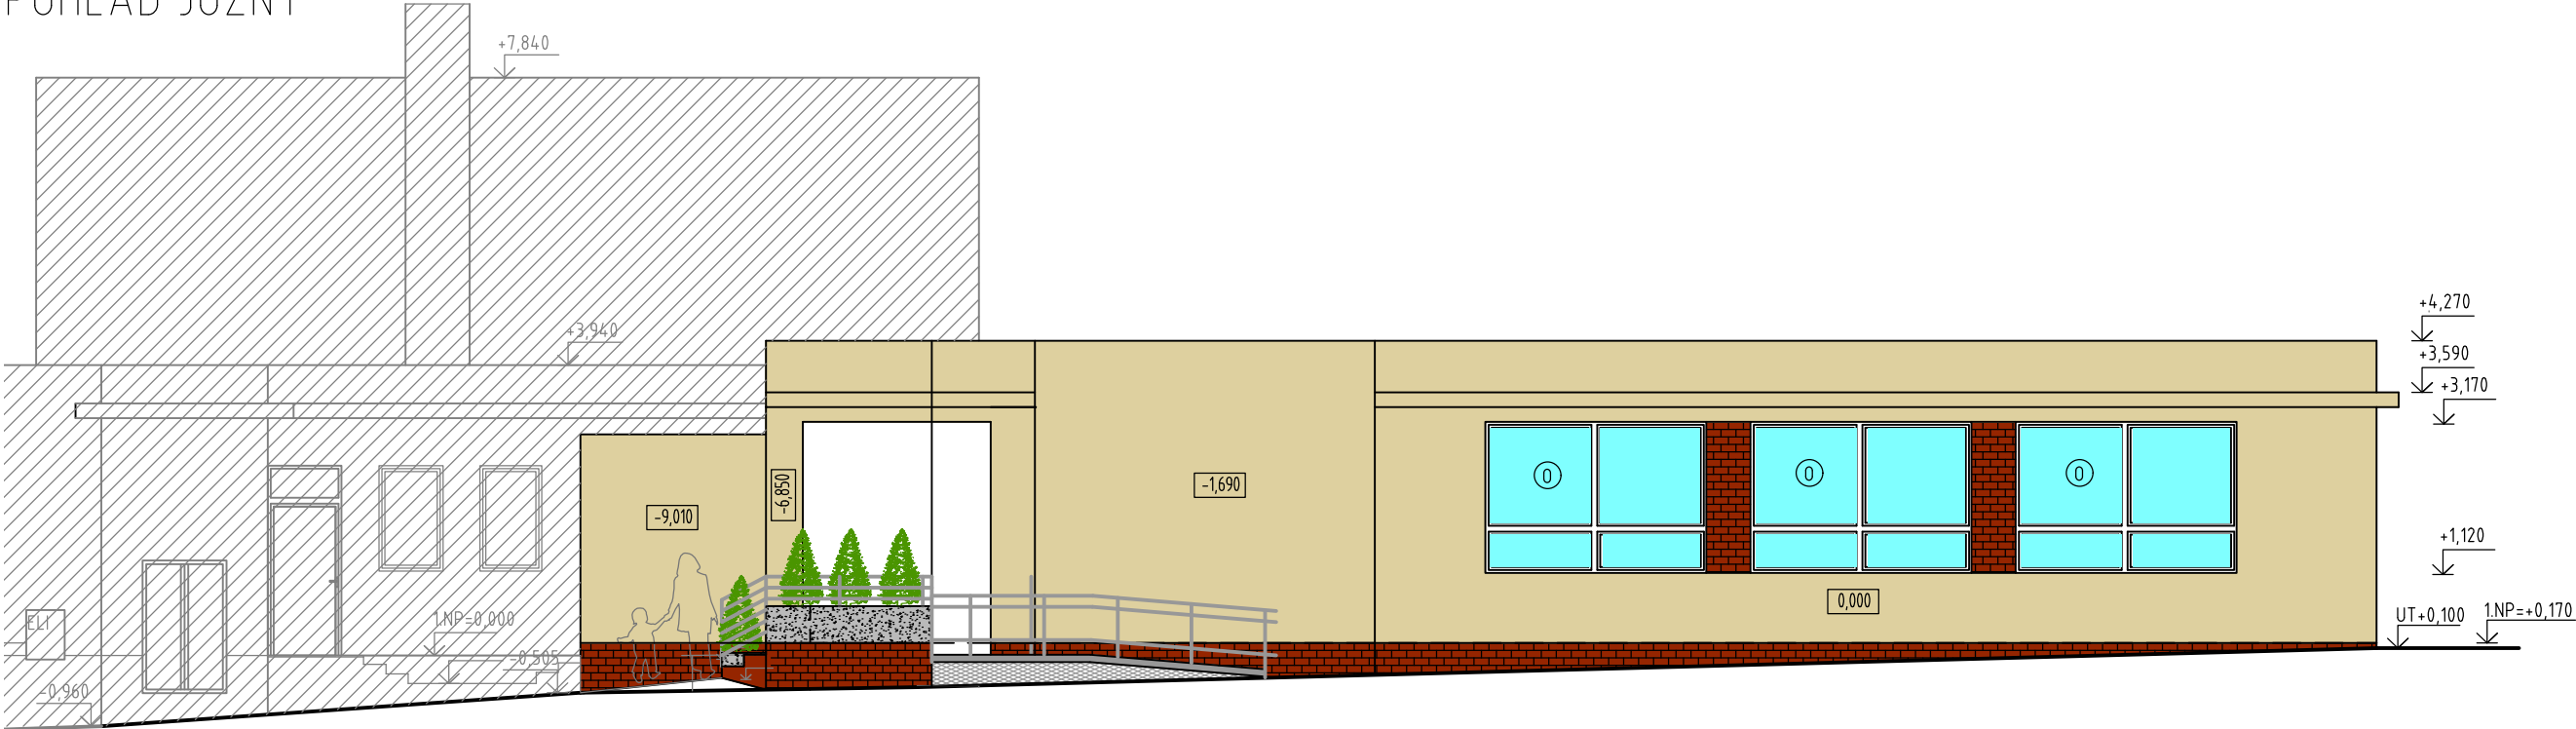

LEGENDA

- STÁVAJÚCI OBJEKT PREDŠKOLSKÉHO ZARIADENIA
- RELIÉF - VZDIALENEJŠIE PLOCHY
- RELIÉF - BLIŽŠIE PLOCHY
- PŮVODNÝ TERÉN
- PVC VÝPLNE OTVOROV
- KERAMICKÝ OBKLAD S0.02 (BALTRUM GLATT)-NOVÁ KONŠTRUKCIA
- FASÁDA S0.02 (RAL 1014 SLONOVÁ KOSŤ)- NOVÁ KONŠTRUKCIA
- BETÓNOVÁ KONŠTRUKCIA

POZNÁMKA

- NAVRHOVANÉ POLOHOPISNÉ A VÝŠKOPISNÉ ROZMERY SÚ ORIENTAČNÉ. SKUTOČNÉ ROZMERY BUDÚ ZREJMÉ V ĎALŠOM STUPNI PD (SUKUMENTÁCIA PRE STAVEBNÉ POVOLENIE) KDE BUDÚ AJ ZOHLADNENÉ NAVRHOVANÉ SKLADBY KONŠTRUKCIÍ A ROZMERY NOSNÝCH KONŠTRUKCIÍ

- FINÁLNA FAREBNOSŤ SA MÔŽE MIERNE LÍŠIŤ OD NAVRHOVANÉHO STAVU (PRI VÝBERE FAREBNOSTI BUDE SNAHA SA ČO NAJVIAC PRISPÔSOBIŤ ARCHITEKTONICKÉMU NÁVRHU FASÁDY JESTUJÚCEJ BUDOVE)

POHĽAD SEVERNÝ



PARÉ

TÁTO DOKUMENTÁCIA JE DUŠEVNÝM MAJETKOM AUTOROV A JEJ POUŽITIE PODLIEHA AUTORSKÉMU ZÁKONU

DOKUMENTÁCIA PRE STAVEBNÉ POVOLENIE				INVESTOR: Obec Bučany Obecný úrad 269 Bučany 919 28 Bučany			
STUPEŇ PD:		AUTOR		NÁZOV A MIESTO STAVBY:		FORMÁT	
		Ing. Juraj Kobza		PREDŠKOLSKÉ ZARIADENIE - NOVÝ OBJEKT BUČANY, PARC. č.1628; 1627		4xA4	
		NÁZOV VÝKRESU:		POHĽAD JUŽNÝ; POHĽAD SEVERNÝ - NOVÝ STAV		MIERKA	
						1:100	
						DÁTUM	
						10/2021	
SPRACOVATEĽ ČASTI:		GENERÁLNY PROJEKTANT		VYPRACOVALI		STAVEBNÝ OBJEKT	
		Ing. Juraj KOBZA		Ing. Juraj Kobza Ing. Jakub Chmič		S0.02	
		ZODPOVEDNÝ PROJEKTANT				ČASŤ PD	
		Ing. Juraj KOBZA				E1.1	
		PROFESIA		ARCHITEKTÚRA		DISPAK0501	
		ČASŤ		VÝKRESOVÁ		STUPEŇ	
						PROFESIA	
						ČÍSLO VÝKR	
						REVÍZIA	