Pôdorys 2.NP 1:50

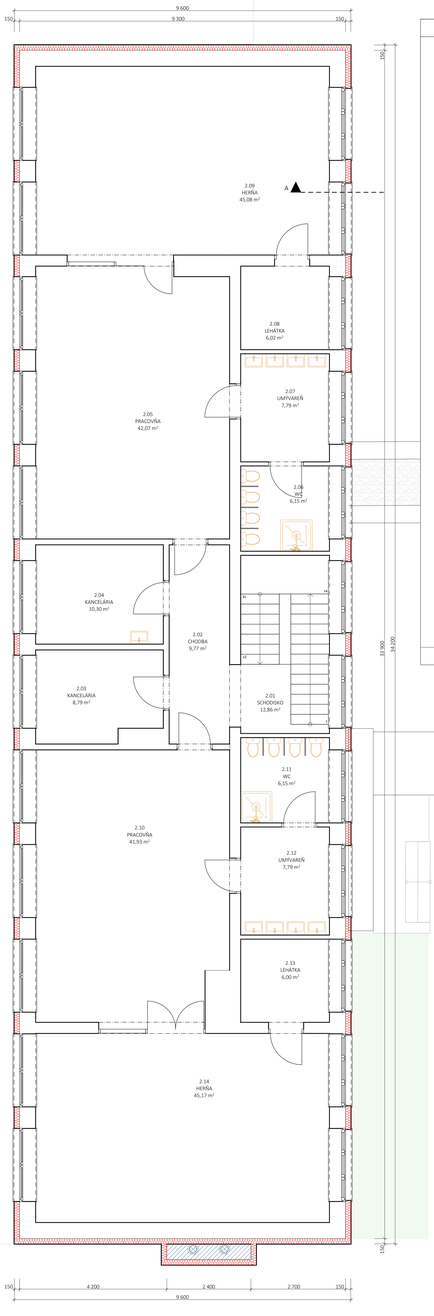

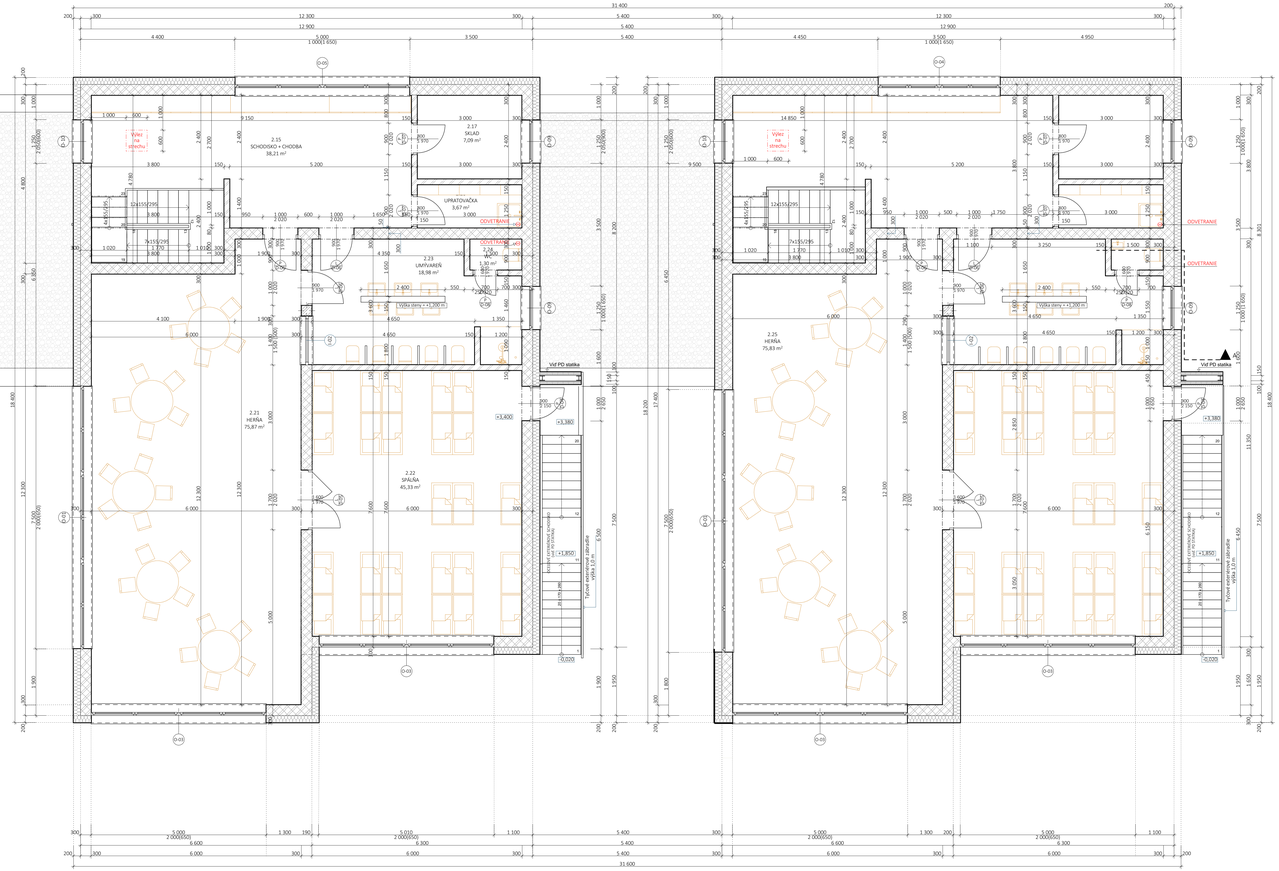

LEGENDA MIESTNOSTÍ 2.NP

Č.	Názov miestnosti	Plocha (m2)	Podlaha	Ozn.	Strop	Stena	Poznámka
Existujúci objekt							
2.01	SCHODISKO	12,86	Bez zmien		Bez zmien	Bez zmien	
2.02	CHODBA	9,77	Bez zmien		Bez zmien	Bez zmien	
2.03	KANCELÁRIA	8,79	Bez zmien		Bez zmien	Bez zmien	
2.04	KANCELÁRIA	10,30	Bez zmien		Bez zmien	Bez zmien	
2.05	PRACOVŇA	42,07	Bez zmien		Bez zmien	Bez zmien	
2.06	WC	6,15	Bez zmien		Bez zmien	Bez zmien	
2.07	UMYVÁREŇ	7,79	Bez zmien		Bez zmien	Bez zmien	
2.08	UPRATOVAČKA	6,02	Bez zmien		Bez zmien	Bez zmien	
2.09	HERŇA	45,08	Bez zmien		Bez zmien	Bez zmien	
2.10	PRACOVŇA	41,93	Bez zmien		Bez zmien	Bez zmien	
2.11	WC	6,15	Bez zmien		Bez zmien	Bez zmien	
2.12	UMYVÁREŇ	7,79	Bez zmien		Bez zmien	Bez zmien	
2.13	UPRATOVAČKA	6,00	Bez zmien		Bez zmien	Bez zmien	
2.14	HERŇA	45,17	Bez zmien		Bez zmien	Bez zmien	
ÚŽITKOVÁ PLOCHA 2.NP		255,87 m²	Bez zmien		Bez zmien	Bez zmien	
Navrhovaná prístavba							
2.15	SCHODISKO + CHODBA	38,21	Keramická dlažba	P04	SDK + Maľba	Omietka	Keramický sokel
2.16	SCHODISKO + CHODBA	38,39	Keramická dlažba	P04	SDK + Maľba	Omietka	Keramický sokel
2.17	SKLAD	7,09	Parkety	P05	SDK + Maľba	Omietka	Parketová lišta
2.18	SKLAD	7,09	Parkety	P05	SDK + Maľba	Omietka	Parketová lišta
2.19	UPRATOVAČKA	3,67	Keramická dlažba	P04	SDK + Maľba	Omietka	V.O. = 2,400 m
2.20	UPRATOVAČKA	3,67	Keramická dlažba	P04	SDK + Maľba	Omietka	V.O. = 2,400 m
2.21	HERŇA	75,87	Koberec	P06	SDK + Maľba	Omietka	
2.22	SPÁLŇA	45,33	Koberec	P06	SDK + Maľba	Omietka	
2.23	UMYVÁREŇ	18,98	Keramická dlažba	P04	SDK + Maľba	Omietka	V.O. = 2,400 m
2.24	WC	1,30	Keramická dlažba	P04	SDK + Maľba	Omietka	V.O. = 2,400 m
2.25	HERŇA	75,83	Koberec	P06	SDK + Maľba	Omietka	
2.26	SPÁLŇA	45,33	Koberec	P06	SDK + Maľba	Omietka	
2.27	UMYVÁREŇ	18,96	Keramická dlažba	P04	SDK + Maľba	Omietka	V.O. = 2,400 m
2.28	WC	1,30	Keramická dlažba	P04	SDK + Maľba	Omietka	V.O. = 2,400 m
ÚŽITKOVÁ PLOCHA 2.NP (PRÍSTAVBA)		381,01 m²					
CELKOVÁ ÚŽITKOVÁ PLOCHA 2.NP		636,88 m²					

LEGENDA MATERIÁLOV

- EXISTUJÚCE KONŠTRUKCIE
- NOVÝ ZATEPĽOVACÍ SYSTÉM NA EXISTUJÚCEJ BUDOVE – TEPELNÁ IZOLÁCIA NA BÁZE MINERÁLNEJ VLNY; HR. 120mm
- NOVÉ KONŠTRUKCIE - MUROVANÁ OBVODOVÁ STENA Z KERAMICKÝCH TVAROVIEK HELUZ UNI 30 BRÚSENÁ (247x300x249) ;HR. 300 mm + TEPELNÁ IZOLÁCIA NA BÁZE MINERÁLNEJ VLNY; HR. 200 mm
- NOVÉ KONŠTRUKCIE - MUROVANÁ VNÚTORNÁ NOSNÁ STENA Z KERAMICKÝCH TVAROVIEK HELUZ UNI 30 BRÚSENÁ (247x300x249) ;HR. 300 mm
- NOVÉ KONŠTRUKCIE - MUROVANÁ VNÚTORNÁ DELIACA STENA Z KERAMICKÝCH TVAROVIEK HELUZ 14 BRÚSENÁ (497x140x249) ;HR. 150 mm
- ŽELEZOBETÓN (VČ. PD STATIKA)
- ZÁKLADY Z OBDĺŽNIKOVÝCH TVÁRNIC - DT40 HR. 400 MM (400x250x500) + ZÁLIEVKA Z BETÓNU C16/20 + VYSTUŽENIE
- PROSTÝ BETÓN
- TEPELNÁ IZOLÁCIA - DOSKY Z PENOVÉHO POLYSTYRÉNU,POLYFORM EPS 150 S HR. 120, λ = 0,036 W/m·K /PODLAHA/ TEPELNÁ IZOLÁCIA - DOSKY Z EXTRUDOVANÉHO POLYSTYRÉNU,STYRODUR 2800 C HR. 50,150 MM, λ = 0,036 W/m·K /SOKEL, VENCE/
- TEPELNÁ IZOLÁCIA Z KAMENNEJ VLNY KNAUFINSULATION NatuRoll Plus HR. 200 MM - 2x

POZNÁMKY

- KÓTOVANÁ HRUBÁ STAVBA V MILIMETROCH.
- VÝŠKOVÉ KÓTY V METROCH.
- NESKÔR SI HLÁSIŤ STAVEBNÉMU DOZORU.
- ODOVZDAŤ HLÁSIŤ STAVBYVEDÚCEMU A INVESTOROVI.
- ROZPOZORY A VEDENIA TZB PREBRAŤ Z VYKRESOV JEDNOTLIVÝCH PROFESIÍ TEJTO PD.
- PREKONTROLOVAŤ SÚLAD S VYKRESMI Z ČASTI PD STATIKA.
- NESKÔR SI HLÁSIŤ STAVEBNÚ ČASŤOU, TZB A STATIKOU OHNEĽ HLÁSIŤ.
- HYDROIZOLÁCIU ZVISLÝCH STIEN VYVIESŤ 300 mm NAD U.T.
- PRIERAZY A OTVORY VYNECHAŤ PODĽA JEDNOTLIVÝCH PROFESIÍ.

±0,000 = úroveň podlahy 1.NP = 267,89 m n.m.

MIESTO STAVBY:	MATERSKÁ ŠKOLA V OBCI LUBINA - ROZŠÍRENIE KAPACÍT,PRÍSTAVBA		KOVÁČ ARCHITECTS Dvoř 56P 974 01, Banská Bystrica 974 01 0948 516 336 office@kovacarchitects.sk
STAVEBNÝ OBJEKT:			
MIESTO STAVBY:	k. ú.: Lubina, parc. č.: 845, 846, 848/1, 848/2, 849/1, 849/2, Obec Lubina		
INVESTOR:	Obec Lubina, č.56, 916 12 Lubina	ÚČEL:	D-SP
AUTOR:	Ing.arch. Ing. JÁN KOVÁČ	PROFESIA:	ARCHITEKTÚRA
ZODPOVEDNÝ PROJEKTANT:	Ing.arch. Ing. JÁN KOVÁČ	DÁTUM:	06/2021
SPRACOVAL:	Ing.arch. Ing. Barbora Frančáková	ČÍSLO ZMLUVY:	2021/126
OBSAH VÝKRESU:	Pôdorys 2.NP	MIERKA: 1:50	FORMÁT: 840x1470
			C05