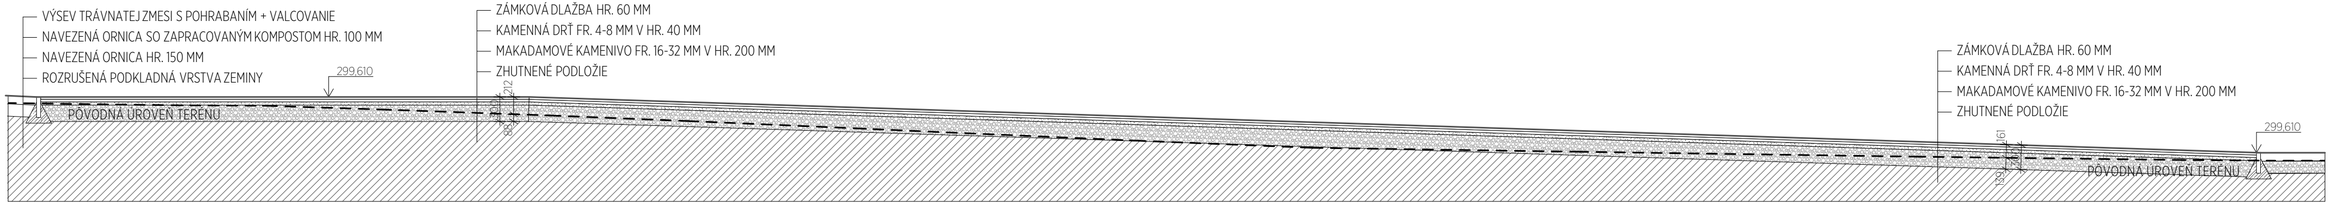

REZ G1-G1

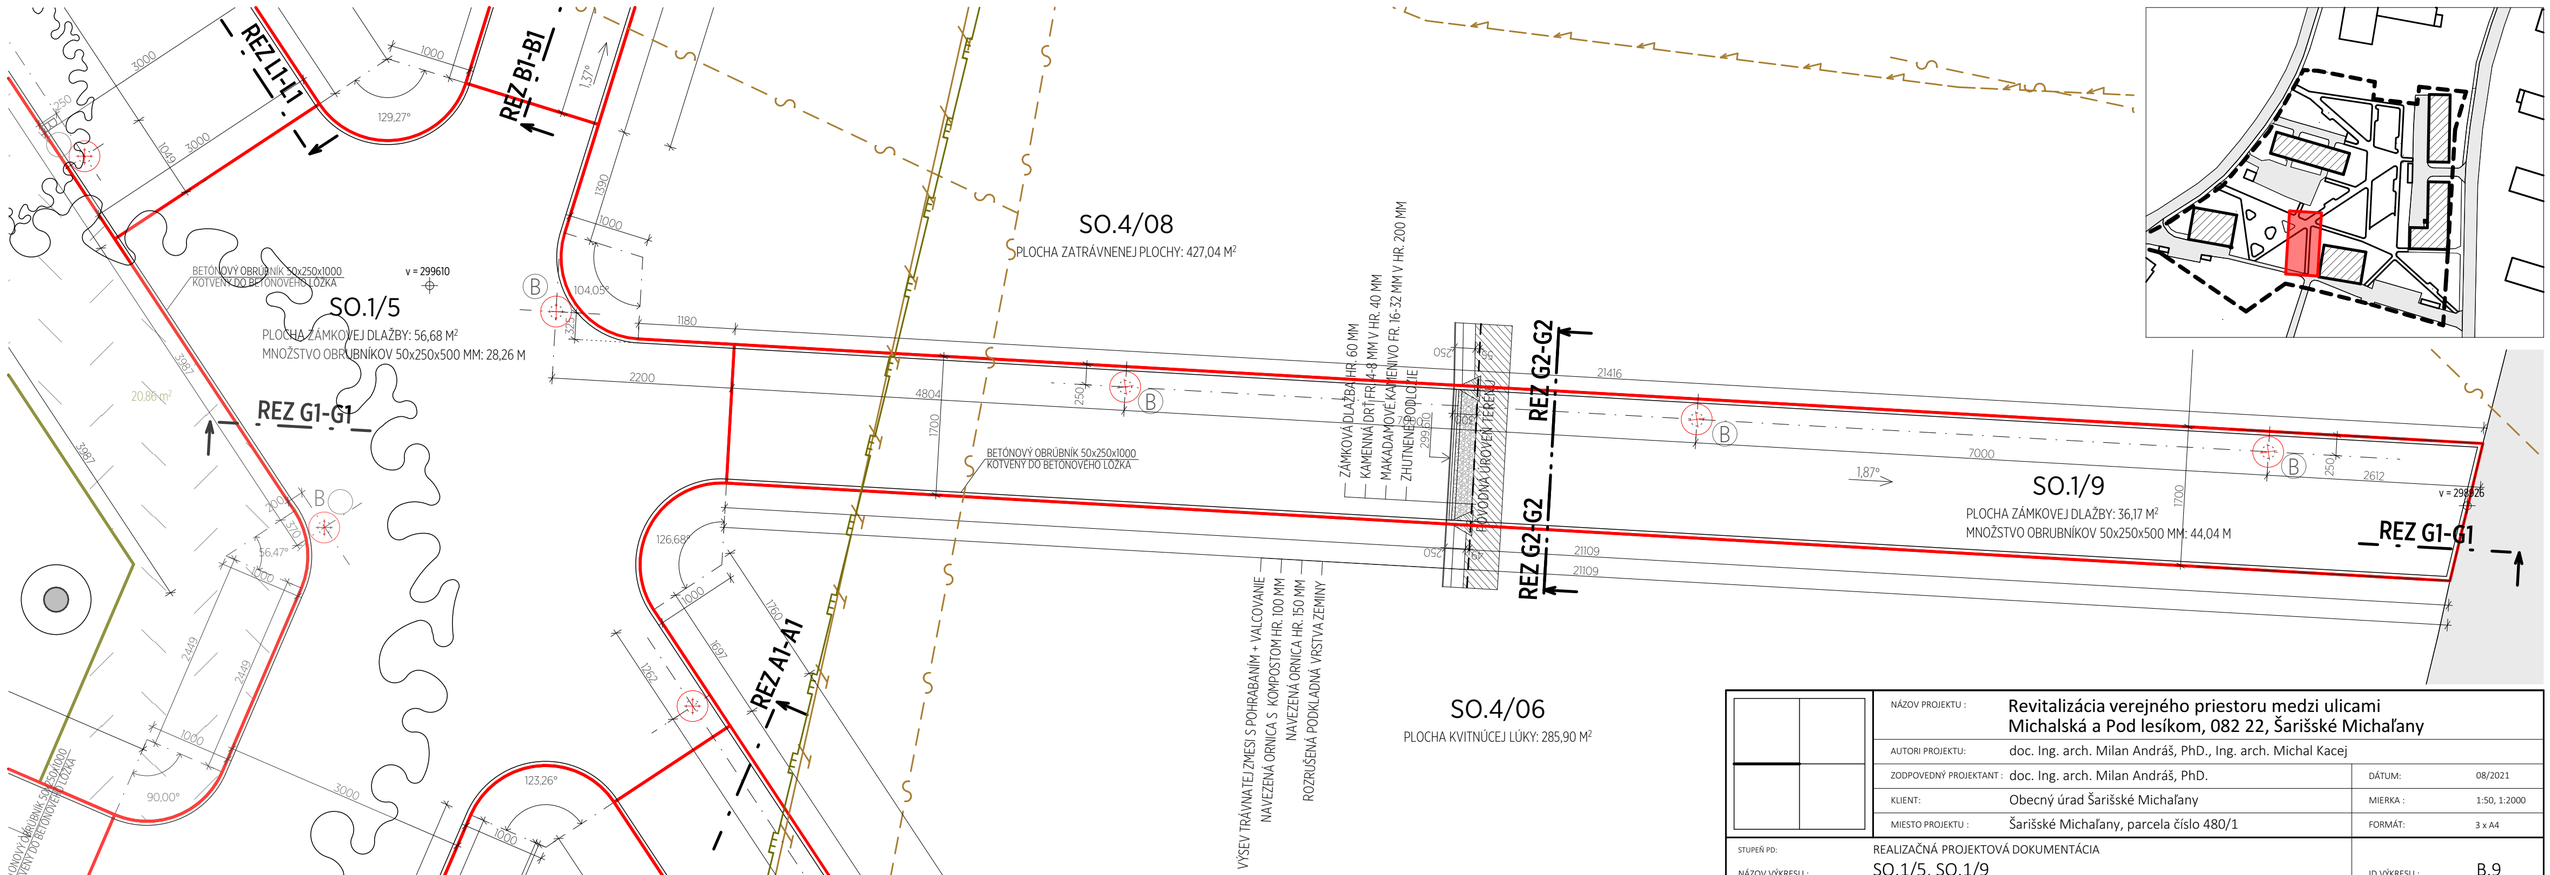

NÁZOV PROJEKTU :	Revitalizácia verejného priestoru medzi ulicami Michalská a Pod lesíkom, 082 22, Šarišské Michaľany		
AUTORI PROJEKTU:	doc. Ing. arch. Milan Andráš, PhD., Ing. arch. Michal Kacej		
ZODPOVEDNÝ PROJEKTANT :	doc. Ing. arch. Milan Andráš, PhD.	DÁTUM:	08/2021
KLIENT:	Obecný úrad Šarišské Michaľany	MIERKA :	1:50, 1:2000
MIESTO PROJEKTU :	Šarišské Michaľany, parcela číslo 480/1	FORMÁT:	3 x A4
STUPEŇ PD:	REALIZAČNÁ PROJEKTOVÁ DOKUMENTÁCIA		
NÁZOV VÝKRESU :	SO.1/5, SO.1/9	ID VÝKRESU :	B.9