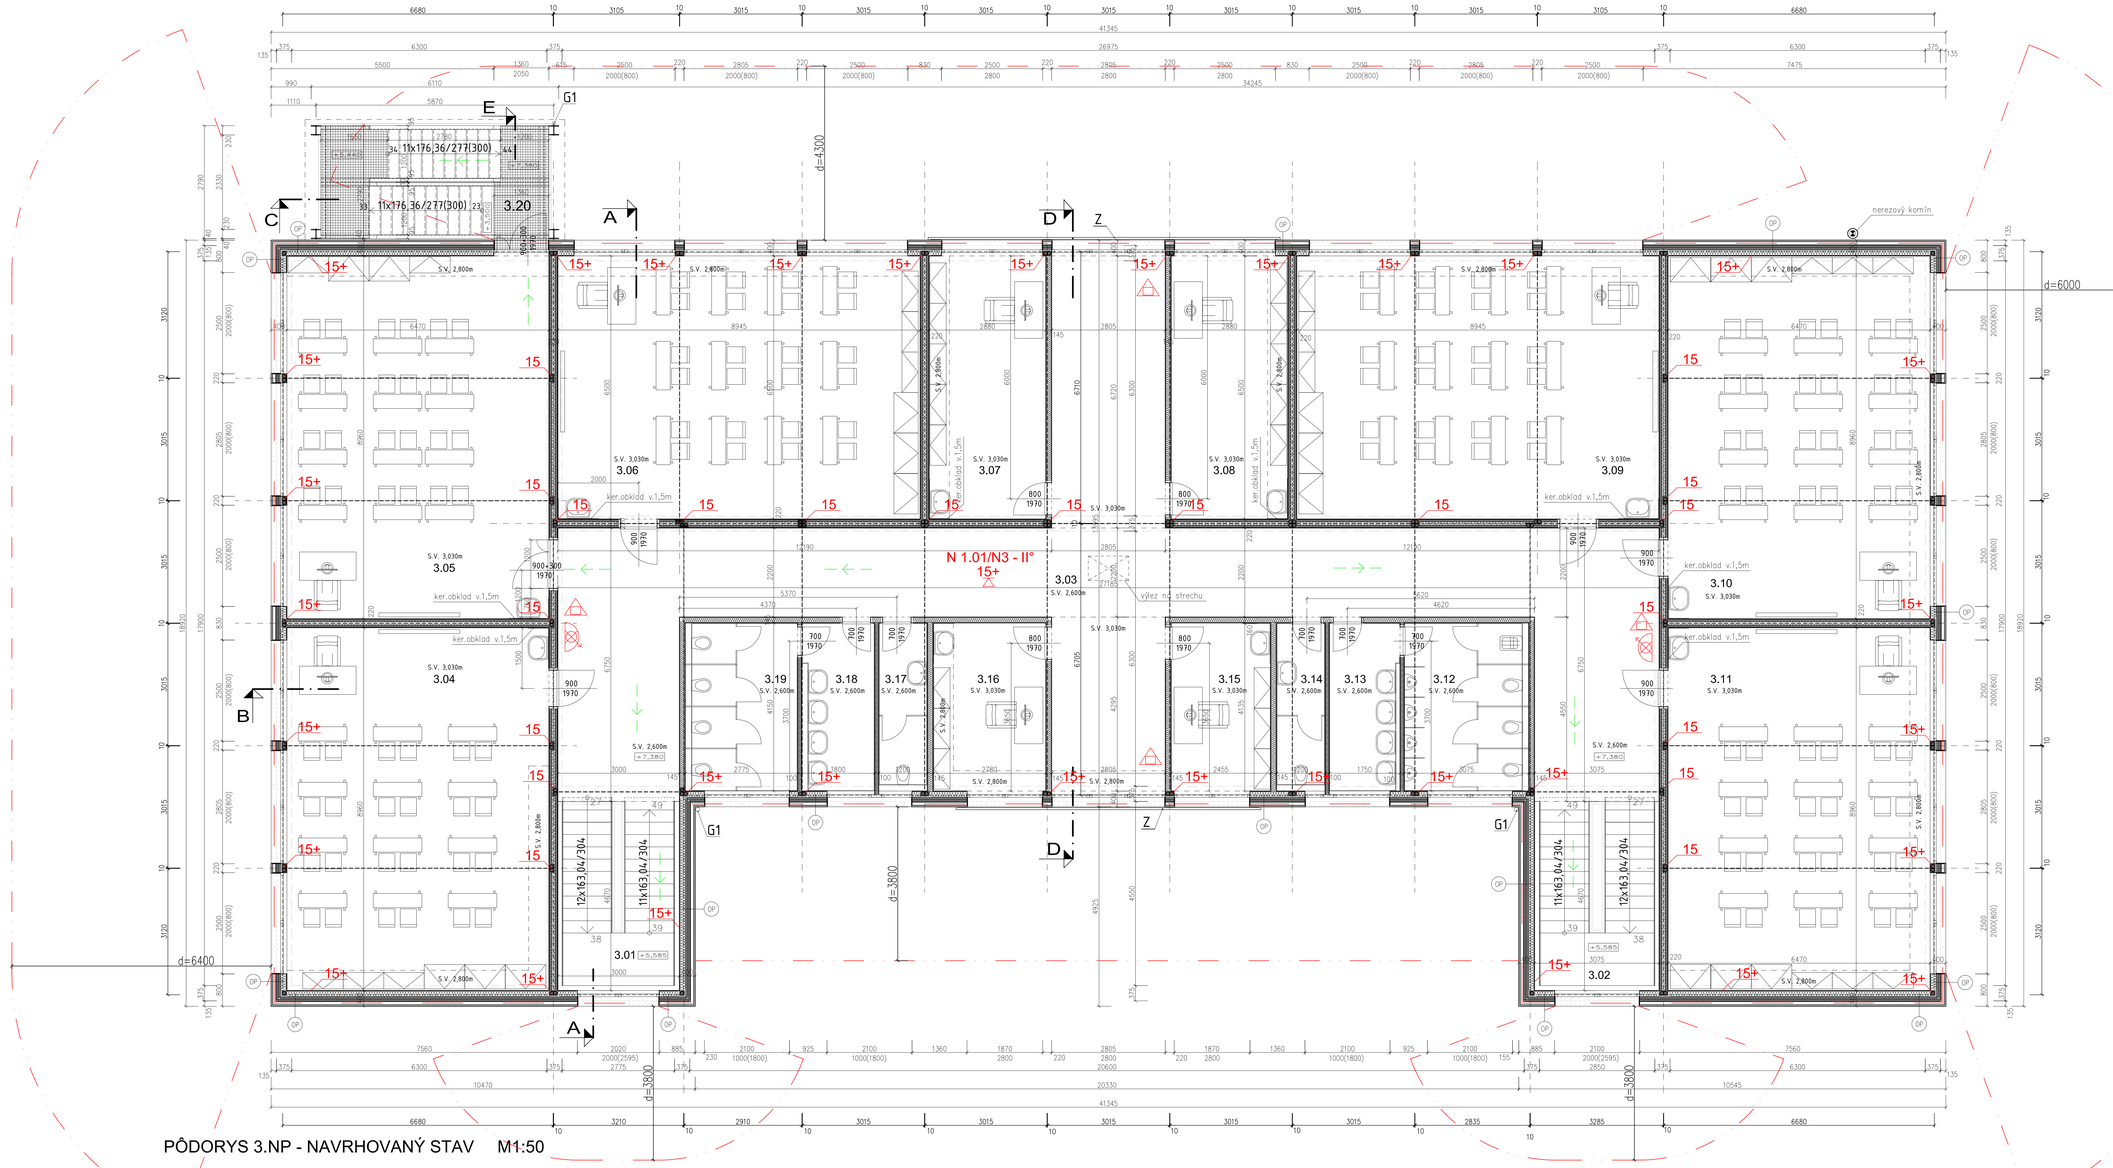

PÔDORYS 3.NP - NAVRHOVANÝ STAV M1:50

LEGENDA MIESTNOSTÍ

M.Č.	NÁZOV	ÚPR.PODLÁH		ÚPR.STIEN	ÚPR.STROPU	PLOCHA m² UŽITKOV.OBYTNÁ	
3.01	SCHODISKO	KERAMICKÁ DLAŽBA	P1	OM.SADROVÁ+MALBA	OM.SADROVÁ+MALBA	12,8	
3.02	SCHODISKO	KERAMICKÁ DLAŽBA	P1	OM.SADROVÁ+MALBA	OM.SADROVÁ+MALBA	13,1	
3.03	CHODBA / KOMUNIKAČNÝ PRIESTOR	LINOLEUM	P2/P3	OM.SADROVÁ+MALBA	OM.SADROVÁ+MALBA	118,1	
3.04	UČEBŇA	LINOLEUM	P3	OM.SADROVÁ+MALBA+KER.OBKL.	OM.SADROVÁ+MALBA	58,0	
3.05	UČEBŇA	LINOLEUM	P3	OM.SADROVÁ+MALBA+KER.OBKL.	OM.SADROVÁ+MALBA	58,0	
3.06	UČEBŇA	LINOLEUM	P3	OM.SADROVÁ+MALBA+KER.OBKL.	OM.SADROVÁ+MALBA	58,1	
3.07	KABINET	LINOLEUM	P3	OM.SADROVÁ+MALBA+KER.OBKL.	OM.SADROVÁ+MALBA	18,7	
3.08	KABINET	LINOLEUM	P3	OM.SADROVÁ+MALBA+KER.OBKL.	OM.SADROVÁ+MALBA	18,7	
3.09	UČEBŇA	LINOLEUM	P3	OM.SADROVÁ+MALBA+KER.OBKL.	OM.SADROVÁ+MALBA	58,1	
3.10	UČEBŇA	LINOLEUM	P3	OM.SADROVÁ+MALBA+KER.OBKL.	OM.SADROVÁ+MALBA	58,0	
3.11	UČEBŇA	LINOLEUM	P3	OM.SADROVÁ+MALBA+KER.OBKL.	OM.SADROVÁ+MALBA	58,0	
3.12	WC CHLAPCI	KERAMICKÁ DLAŽBA	P4	OM.SADROVÁ+MALBA+KER.OBKL.	OM.SADROVÁ+MALBA	12,8	
3.13	UMÝVÁREŇ CHLAPCI	KERAMICKÁ DLAŽBA	P4	OM.SADROVÁ+MALBA+KER.OBKL.	OM.SADROVÁ+MALBA	7,3	
3.14	WC MUŽI - ZAMESTNANCI	KERAMICKÁ DLAŽBA	P4	OM.SADROVÁ+MALBA+KER.OBKL.	OM.SADROVÁ+MALBA	5,0	
3.15	KABINET	LINOLEUM	P2	OM.SADROVÁ+MALBA+KER.OBKL.	OM.SADROVÁ+MALBA	10,2	
3.16	KABINET	LINOLEUM	P2	OM.SADROVÁ+MALBA+KER.OBKL.	OM.SADROVÁ+MALBA	11,5	
3.17	WC ŽENY - ZAMESTNANCI	KERAMICKÁ DLAŽBA	P4	OM.SADROVÁ+MALBA+KER.OBKL.	OM.SADROVÁ+MALBA	5,0	
3.18	UMÝVÁREŇ DIEVČATÁ	KERAMICKÁ DLAŽBA	P4	OM.SADROVÁ+MALBA+KER.OBKL.	OM.SADROVÁ+MALBA	7,5	
3.19	WC DIEVČATÁ	KERAMICKÁ DLAŽBA	P4	OM.SADROVÁ+MALBA+KER.OBKL.	OM.SADROVÁ+MALBA	11,5	
						600,4	
3.20	POŽIARNE ÚNIKOVÉ SCHODISKO	OCEĽOVÝ POZINK. RÔŠT				16,0	

LEGENDA MATERIÁLOV

TEPELNÁ IZOLÁCIA

SDK PRIEČKY

SKLADBA OBVODOVÉHO PLÁŠŤA

OP – SÁDROVÁKNITÁ DOSKA	12,5mm
– PAROZÁBRANA HLINÍKOVÁ FÓLIA	-
– TEPELNÁ IZOLÁCIA MW	140mm
– POZINKOVANÝ TRAPÉZOVÝ PLECH	10mm
– TEPELNÁ IZOLÁCIA MW	60mm
– TEPELNÁ IZOLÁCIA MW NAKAŠÍROVANOU DIFÚZNOU FÓLIOU	60mm
– NOSNÝ RÔŠT / VZDUCHOVÁ MEDZERA	80mm
– TRAPÉZOVÝ PLECH -DESIGN PROFIL	34mm

POZNÁMKA

G1 NAVRHOVANÉ ZVODY A ŽĽABY - SYSTÉMOVÉ

Z NAVRHOVANÉ ZÁBRADLIE Z TENKOSTENNÝCH OC. PROFILOV OPATRENÝCH OCHRANNÝM NÁTEROM

- PRI REALIZÁCII PROJEKTU POSTUPOVAŤ V SÚLADE S PLATNÝMI STN EN
- NÁKRESY JEDNOTLIVÝCH VÝROBKOV NENAHRádZAJÚ VÝROBNÚ A DIELENSKÚ DOKUMENTÁCIU
- V PRÍPADE NEJASNOSTÍ KONTAKTOVAŤ PROJEKTANTA

LEGENDA OPP:

HRANICA POŽIARNEHO ÚSEKU

SMER ÚNIKU

+15 POŽIARNA ODOLNOSŤ STIEN - OBVODOVÝCH

PRENOSNÝ HASIACI PRÍSTROJ PRÁŠKOVÝ P 6

ODSTUPOVÁ VZDIALENOSŤ (d="6000" mm)

HADICOVE ZARIADENIE 30M

N 1.01/N3 - II° +15 POŽIARNY ÚSEK

POŽIARNA ODOLNOSŤ NOSNEJ KONŠTRIKCIE STROPU

PROTIPOŽIARNA BEZPEČNOSŤ STAVIEB

±0,000=169,60 m.n.m. PROJEKT PRE STAVEBNÉ POVOLENIE

HIP:	Ing. MARTIN WAGNER
Projektant:	JAROSLAV SIRK, DiS.
Kreslil:	Ing. KATARÍNA HICKOVÁ, Ing. MARTIN WAGNER, JAROSLAV SIRK, DiS
Investor:	Obec Špačince, Hlavná 183/16, 919 51 Špačince
Názov stavby:	ZÁKLADNÁ ŠKOLA, PAVILÓN A NADSTAVBA
Miesto stavby:	Hlavná 626/2, 919 51 Špačince kat. územie ŠPAČINCE, parc.č. 507/2, 507/11
Obsah:	PÔDORYS 3.NP - NAVRHOVANÝ STAV
Dátum:	11/2019
Stupeň:	S.P.
Zákazka č.:	
Formát:	32x44
Číslo výkresu:	4
Mierka:	1:50

BEWA a.s., Gorkého 515, 917 08 TRNAVA IČO: 46 811 060