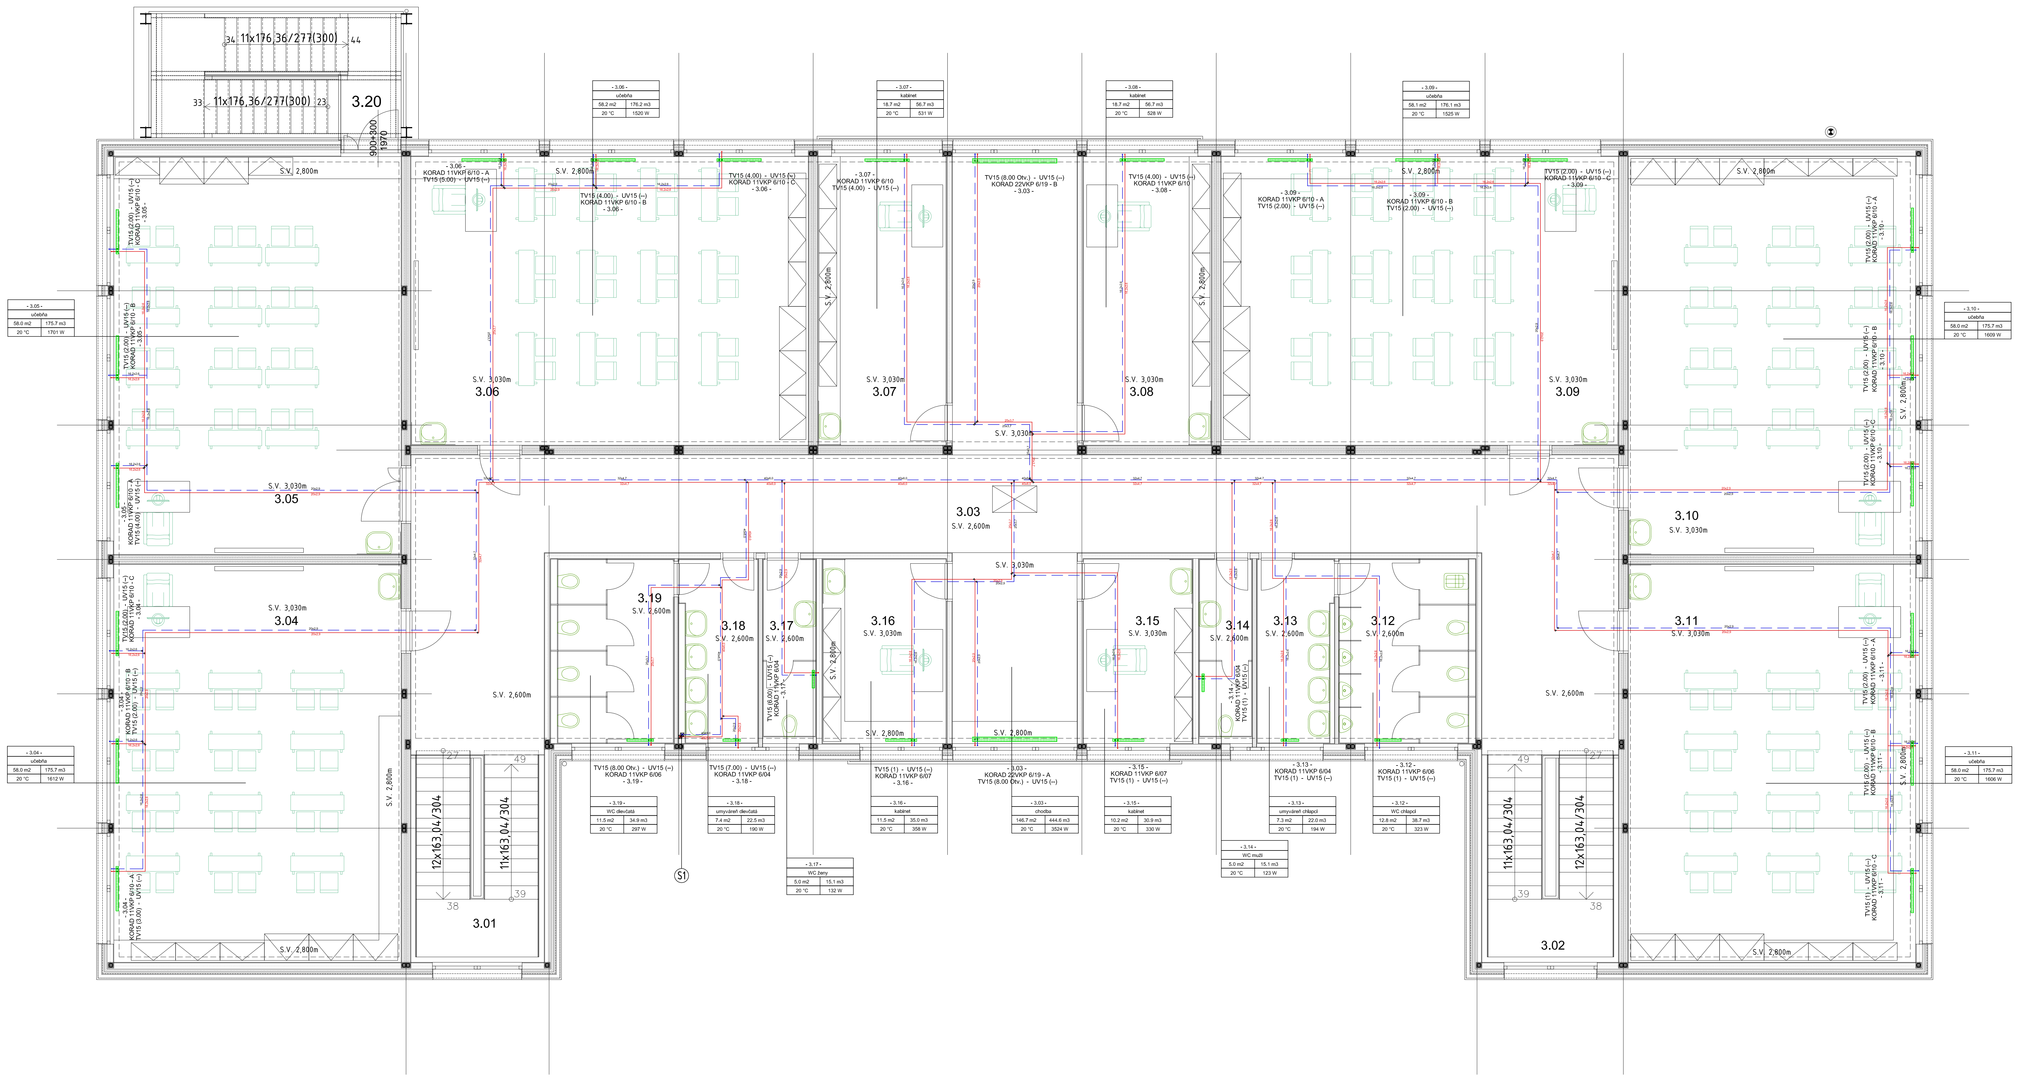

LEGENDA MIESTNOSTÍ

M.Č.	NÁZOV	ÚPR.PODLÁH		ÚPR.STIEN	ÚPR.STROPU	PLOCHA m² UŽITKOV.	PLOCHA m² OBYTNÁ
3.01	SCHODISKO	KERAMICKÁ DLAŽBA	P1	OM.SADROVÁ+ MALBA	OM.SADROVÁ+ MALBA	12,8	
3.02	SCHODISKO	KERAMICKÁ DLAŽBA	P1	OM.SADROVÁ+ MALBA	OM.SADROVÁ+ MALBA	13,1	
3.03	CHODBA / KOMUNIKAČNÝ PRIESTOR	LINOLEUM	P2	OM.SADROVÁ+ MALBA	OM.SADROVÁ+ MALBA	118,1	
3.04	UČEBŇA	LINOLEUM	P2	OM.SADROVÁ+ MALBA+KER.OBKL.	OM.SADROVÁ+ MALBA	58,0	
3.05	UČEBŇA	LINOLEUM	P2	OM.SADROVÁ+ MALBA+KER.OBKL.	OM.SADROVÁ+ MALBA	58,0	
3.06	UČEBŇA	LINOLEUM	P2	OM.SADROVÁ+ MALBA+KER.OBKL.	OM.SADROVÁ+ MALBA	58,1	
3.07	KABINET	LINOLEUM	P2	OM.SADROVÁ+ MALBA+KER.OBKL.	OM.SADROVÁ+ MALBA	18,7	
3.08	KABINET	LINOLEUM	P2	OM.SADROVÁ+ MALBA+KER.OBKL.	OM.SADROVÁ+ MALBA	18,7	
3.09	UČEBŇA	LINOLEUM	P2	OM.SADROVÁ+ MALBA+KER.OBKL.	OM.SADROVÁ+ MALBA	58,1	
3.10	UČEBŇA	LINOLEUM	P2	OM.SADROVÁ+ MALBA+KER.OBKL.	OM.SADROVÁ+ MALBA	58,0	
3.11	UČEBŇA	LINOLEUM	P2	OM.SADROVÁ+ MALBA+KER.OBKL.	OM.SADROVÁ+ MALBA	58,0	
3.12	WC CHLAPCI	KERAMICKÁ DLAŽBA	P3	OM.SADROVÁ+ MALBA+KER.OBKL.	OM.SADROVÁ+ MALBA	12,8	
3.13	UMÝVAREŇ CHLAPCI	KERAMICKÁ DLAŽBA	P3	OM.SADROVÁ+ MALBA+KER.OBKL.	OM.SADROVÁ+ MALBA	7,3	
3.14	WC MUŽI - ZAMESTNANCI	KERAMICKÁ DLAŽBA	P3	OM.SADROVÁ+ MALBA+KER.OBKL.	OM.SADROVÁ+ MALBA	5,0	
3.15	KABINET	LINOLEUM	P2	OM.SADROVÁ+ MALBA+KER.OBKL.	OM.SADROVÁ+ MALBA	10,2	
3.16	KABINET	LINOLEUM	P2	OM.SADROVÁ+ MALBA+KER.OBKL.	OM.SADROVÁ+ MALBA	11,5	
3.17	WC ŽENY - ZAMESTNANCI	KERAMICKÁ DLAŽBA	P3	OM.SADROVÁ+ MALBA+KER.OBKL.	OM.SADROVÁ+ MALBA	5,0	
3.18	UMÝVAREŇ DIEVČATÁ	KERAMICKÁ DLAŽBA	P3	OM.SADROVÁ+ MALBA+KER.OBKL.	OM.SADROVÁ+ MALBA	7,5	
3.19	WC DIEVČATÁ	KERAMICKÁ DLAŽBA	P3	OM.SADROVÁ+ MALBA+KER.OBKL.	OM.SADROVÁ+ MALBA	11,5	
						600,4	

POZNÁMKA

VYKUROVACÍ SYSTÉM 3.NP: RADIÁTOROVÉ VYKUROVANIE 70/55 °C

VYKUROVACIE TELESO KORAD VENTIL KOMPAKT

ROZVODY ÚK: PLAST-HLINÍK, VEDENÉ MEDZISTROPOM, PRIPOJENÉ NA EXISTUJÚCI ROZVOD ÚK V KOTOLNI

AUTORSKÉ PRÁVO: AUTORSKÝM DIELOM JE PROJEKTOVÁ DOKUMENTÁCIA, JEJ ČASTI, ALEBO JEJ ZMENY, VYHOTOVENÉ AUTORMI TEJTO PROJEKTOVEJ DOKUMENTÁCIE. AUTORSKÉ DIELO JE CHRÁNENÉ PODĽA ZÁKONA Č. 185/2015 Z.Z. AUTORSKÝ ZÁKON V PLATNOM ZNENÍ. AUTORSKÉ DIELO NESMIE BYŤ BEZ SÚHLASU AUTORA ROZMNOŽOVANÉ, ROZŠIRUJE SA, ALEBO SPRÍSTUPŇOVANÉ VEREJNOSTI. AUTORSKÉ DIELO NESMIE BYŤ BEZ SÚHLASU AUTORA ROZMNOŽOVANÉ, ROZŠIRUJE SA, ALEBO SPRÍSTUPŇOVANÉ VEREJNOSTI.

AUTOROM TEJTO PROJEKTOVEJ DOKUMENTÁCIE JE 3MP PROJEKT, s.r.o., HLOHOVEC, ZASAHOVAŤ DO OBSAHU ARCHITEKTONICKÉHO A TECHNICKÉHO RIEŠENIA A VYKONÁVAŤ INÉ, S DOKUMENTÁCIOU SÚVISIACE ČINNOSTI, JE MOŽNÉ LEN SO SÚHLASOM AUTORA A SÚLADE S AUTORSKÝM PRÁVAMI. TENTO VÝKRES JE ORIGINÁL, JEHO KOPÍROVANIE JE TRESTNÉ PODĽA AUTORSKÉHO ZÁKONA - 618/2003 Z.Z.

ZODP. PROJEKTANT	ING. PATRIK VILTMANN, AUT. ING.			
PROJEKTANT STAVBY	Ing. MARTIN WAGNER, AUT. ING.			
VYPRACOVAL	ING. PATRIK VILTMANN, AUT. ING.			
STAVEBNÍK	Obec Špačince, Hlavná 983/8, 919 51 Špačince	KÓPIA		
MIESTO STAVBY	Hlavná 626/2, 919 51 Špačince			
PARCELA	507/2, 507/11, kat. územie Špačince			
NÁZOV STAVBY	ZÁKLADNÁ ŠKOLA, PAVILÓN A - NADSTAVBA			
OBJEKT	ZÁKLADNÁ ŠKOLA, PAVILÓN A	ČÍSLO ZÁKAZKY	709100	PRIEMYSELNÁ 4, 920 01 HLOHOVEC TEL./FAX: 033 / 730 73 16, MOB.: 0903 618 910 INFO@3MP-PROJEKT.SK
		DÁTUM	08/2019	
OBSAH	PÔDORYS 3.NP	STUPEŇ PD	STAV. POVOLENIE	ČÍSLO VÝKRESU UK - 02
ČASŤ	ÚSTREDNÉ VYKUROVANIE	MIERKA	1:50	