


PRIEČNE REZY M 1:100

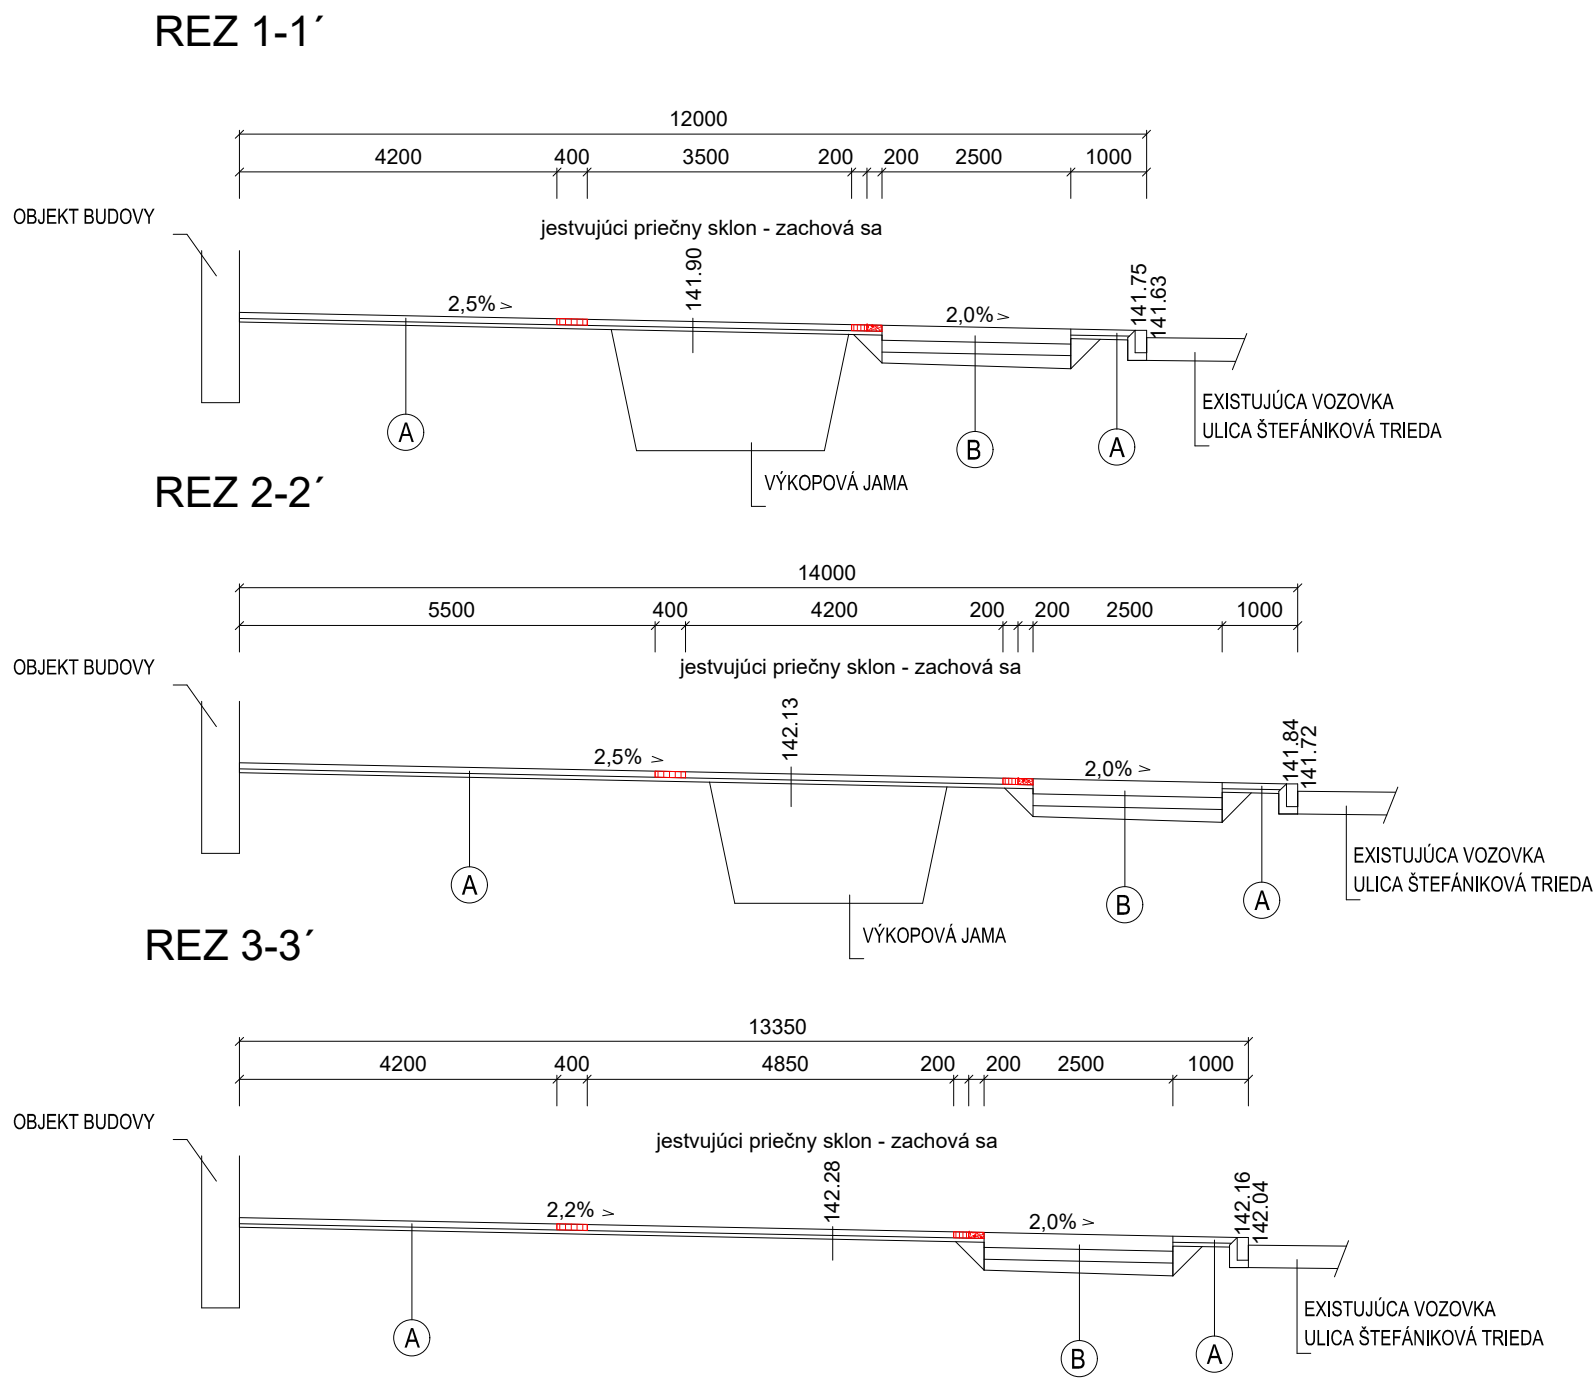

KONŠTRUKČNÉ VRSTVY SPEVNENEJ PLOCHY - OBNOVA KRYTU - A

BETÓNOVÁ/PRIRODNÁ DLAŽBA	80 MM	STN EN 1338
BETÓNOVÉ LÔŽKO	50 MM	
EXISTUJÚCI PODKLAD		
SPOLU	130 MM	

SKLADBA KONŠTRUKČNÝCH VRSTIEV CHODNÍKA SO ŽIVIČNÝM KRYTOM (ČERVENÁ FARBA)

ASFALTOVÝ BETÓN AC11 O, CA 35/50-75 I,	50 MM	STN EN 13 108-1
SPOJOVACÍ POSTREK PSA, CBP 0,5kg/m2		STN 73 6129
OBAĽOVANÉ KAMENIVO ASFALTOM AC16P, CA 35/50, I,	50 MM	STN EN 13 108 -1
INFILTRAČNÝ POSTREK CBP 0,8kg/m2		STN 73 6129
CEMENTOM STMELLENÉ VRSTVY CBGM C5/6,	200 MM	STN EN 14227-1
ŠTRKODRVINA ŠD 31,5(45) Gc	200 MM	STN 73 6126
SPOLU	500 MM	

DEVLEV			www.devlev.sk info@devlev.sk tel.: 2/4333 0423			Generálny projektant:			Sada č.: DEVLEV BUILDINGS s.r.o. Hattalová 12/A Bratislava - Nové mesto 83 103 IČO: 50 872 800 DIČ: 212 050 3814 IČ DPH: SK 212 050 3814					
Autor projektu:			Ing. Ján Volčko, Ing. Martin Uličný											
Vypracoval:														
Hip:			Ing. Ján Volčko											
Kontroloval:			Ing. Radoslav Grečnár											
Zodp. projektant:			Ing. Martin Uličný											
Investor:			Mesto Nitra, Štefániková trieda 60, 950 06, Nitra			Č. zákazky:						Formát:		
Stavba:			Predĺženie pešej zóny 1. etapa - Časť A			Miesto stavby:								
						Časť:			- Stavebná časť					
						Diel:			-					
						Účel:			P.D. DRS/ DPS					
Výkres:			PRIEČNE REZY			Mierka:			Dátum:			Č. vykr.:		
						1:100			06/2022			04		