


RE.1

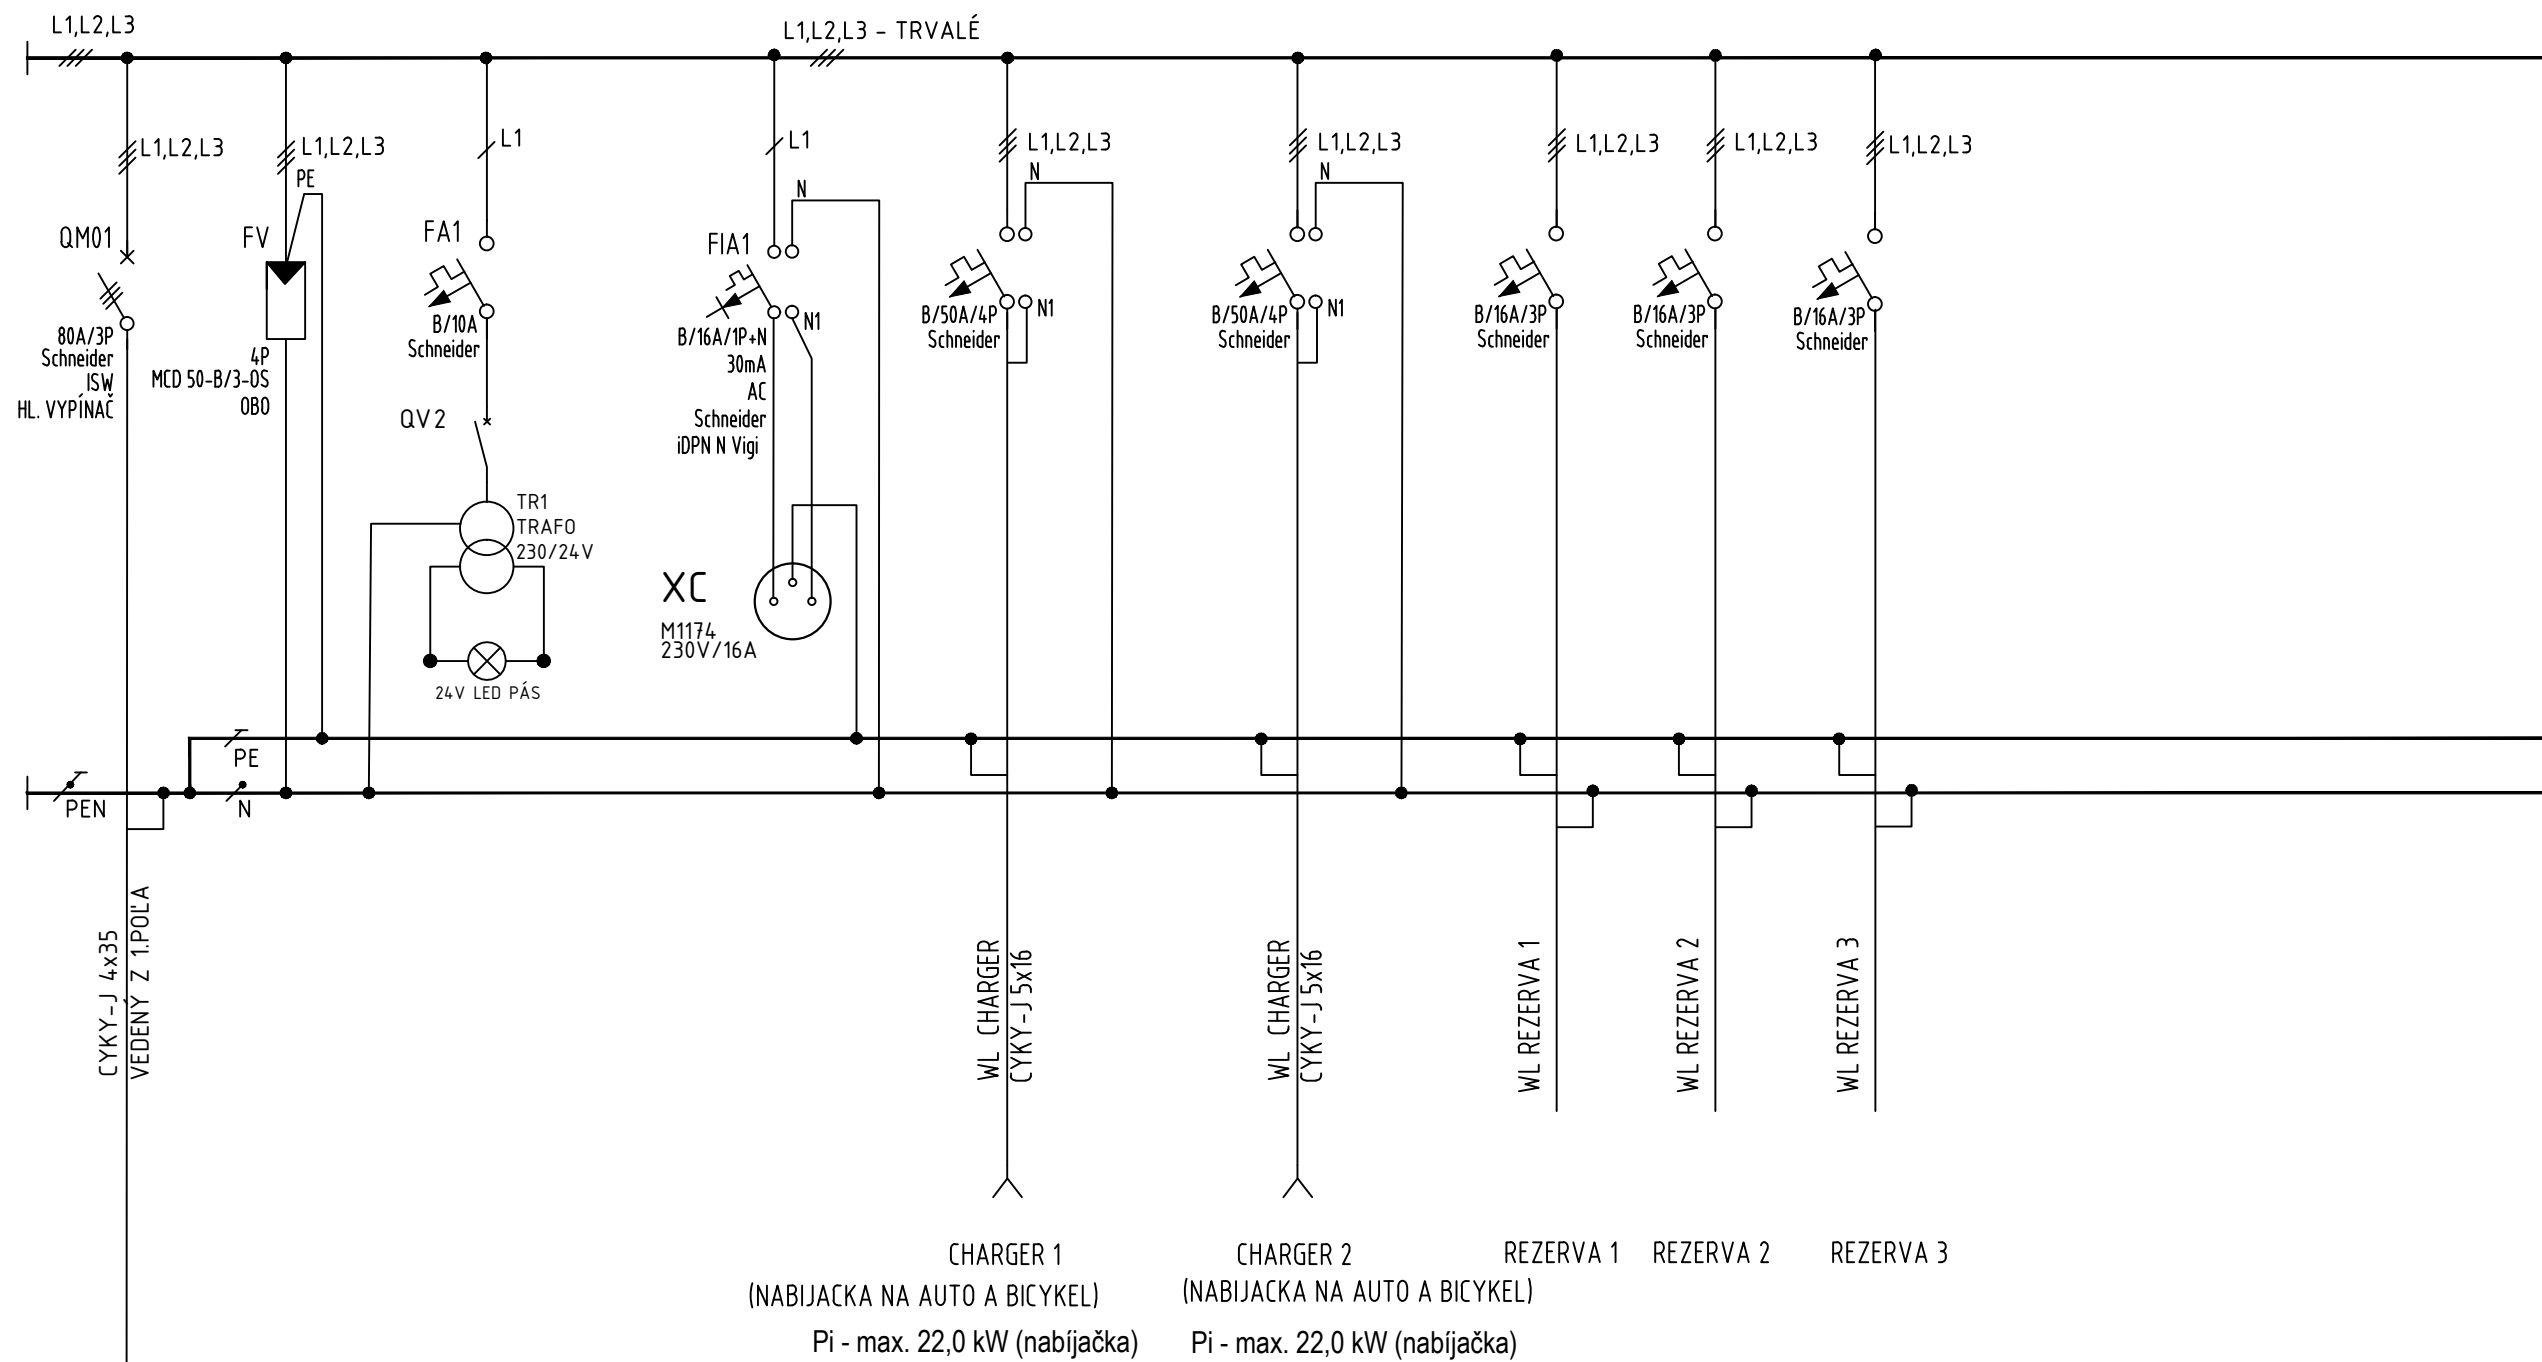

CYKY-J 4x35  
PRÍVOD Z 1. POĽA

POLE Č.2

AKCIA: VÝSTAVBA ELEKTRONABÍJACÍCH STANÍC PRE "E-BIKE"	NÁZOV: ROZVÁDZAČ RE.1 - PARTIZÁNSKA - SCHÉMA ZAPOJENIA	LIST: 1	VÝKR. Č:	REV.
		LISTOV: 1	E09	