



BLOKOVÁ SCHÉMA ZAPOJENIA:

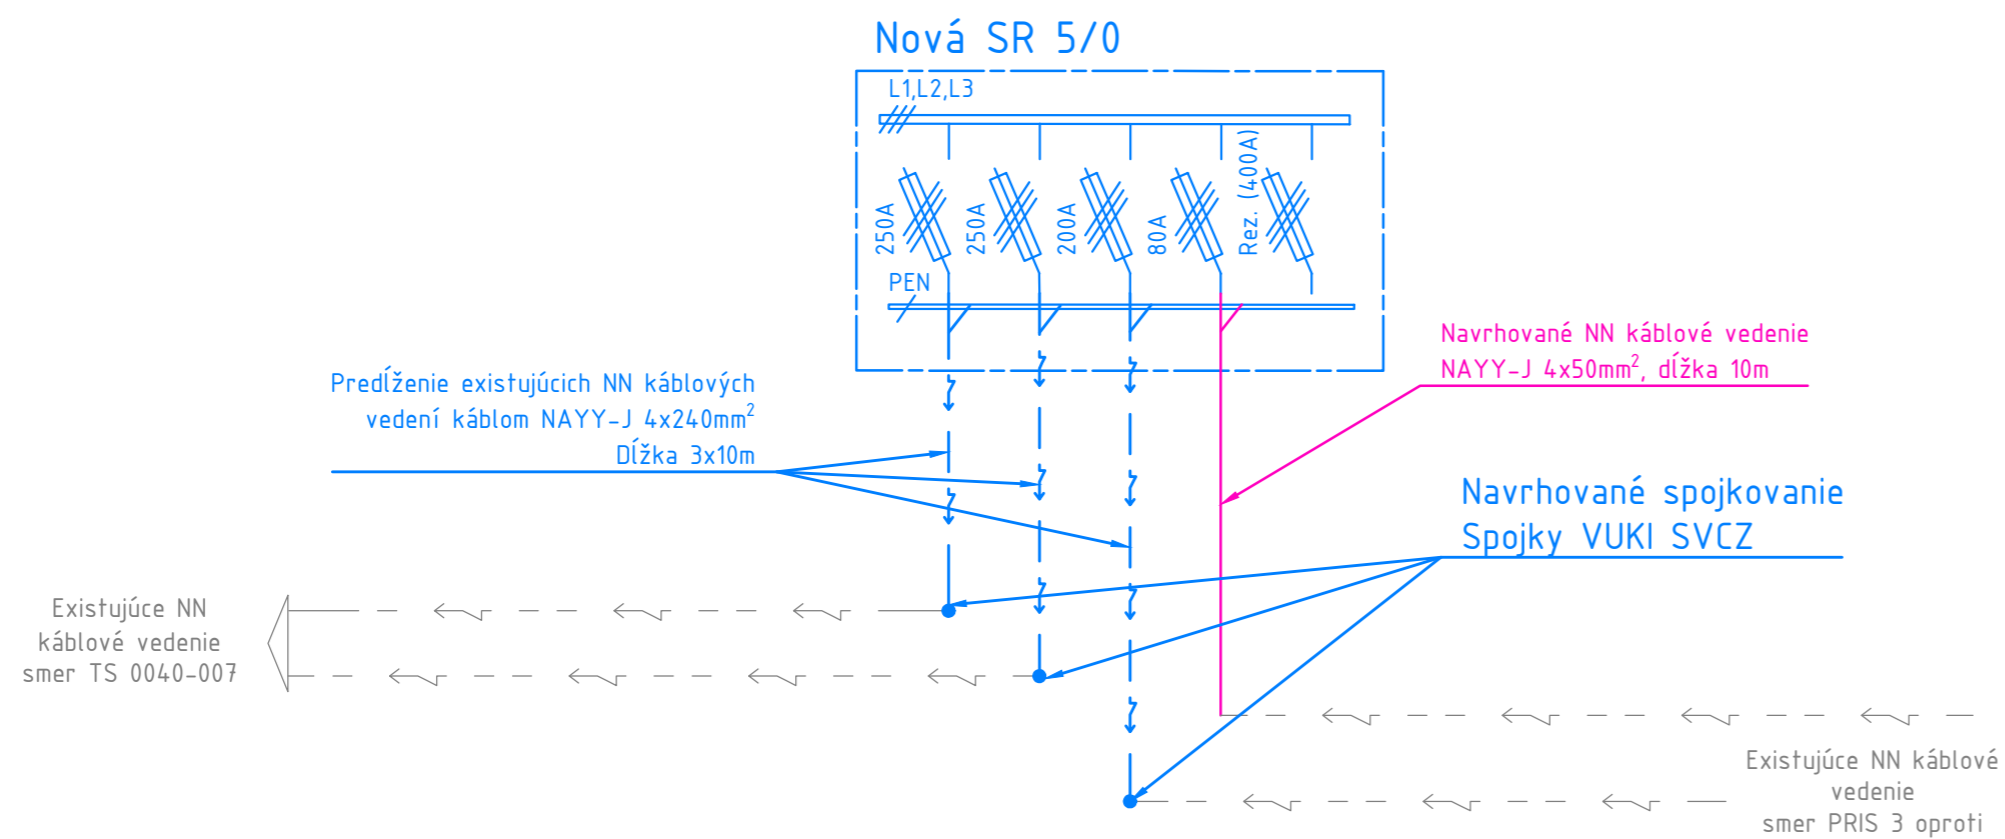


VÝKRESOVÁ SKLADBA:

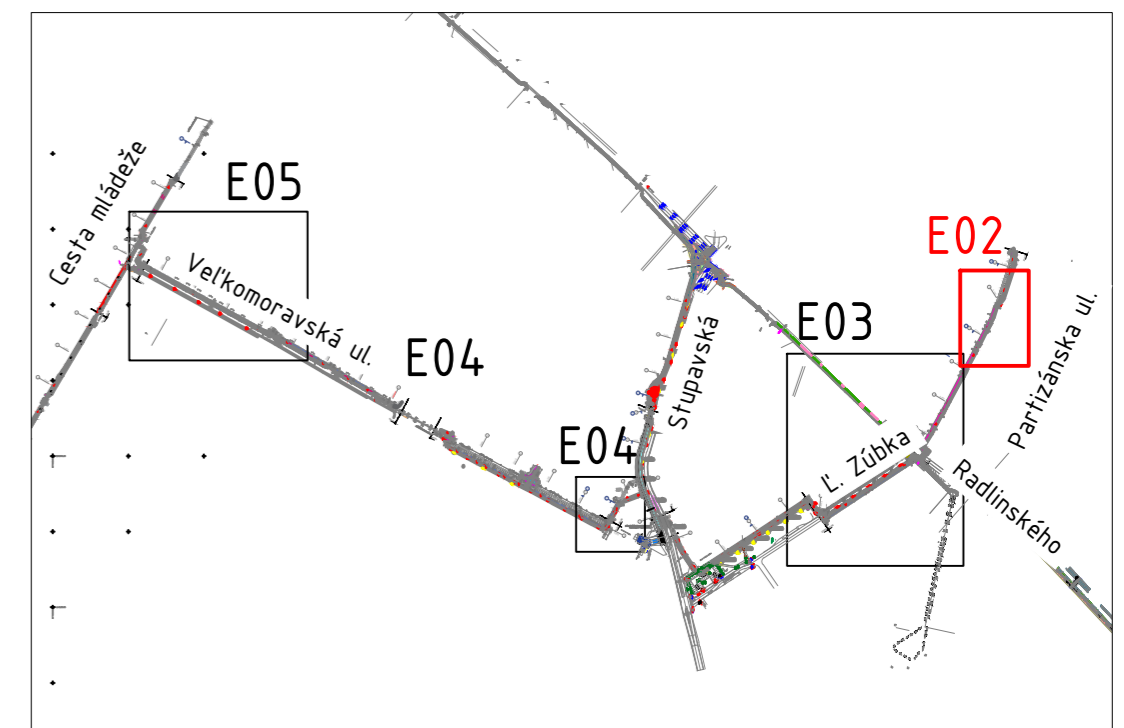


NAPĀTOVÁ SÚSTAVA	BEZPEČNOSTNÉ OPATRENIA (PODĽA STN EN 61936-1)	
	OCHRANA PRED DOTYKOM ŽIVÝCH ČASŤÍ	OCHRANA V PRÍPADE DOTYKU NEŽIVÝCH ČASŤÍ
3 AC 22kV 50Hz IT	MIMO DOSAH	UZEMNENÍM
	OCHRANA PRED ZÁSADOM ELEKTRICKÝM PRÚDOM (PODĽA STN 33 2000-4-41:2007)	
	ZÁKLADNÁ OCHRANA	OCHRANA PRI PORUČE
3/PEN AC 400/230V 50Hz TN-C	KRYTOM, IZOLÁCIU	SAMOČINNÝM ODPOJENÍM NAPĀJANIA
	OCHRANNÉ PÁSMO (PODĽA Zb. 251/2012 §43)	
	VZDUŠNÉ VEDENIE	KÁBLOVÉ VEDENIE
3 AC 22kV 50Hz IT	10m OD KRAJNÉHO VODIČA	1m OD OSI VEDENIA
3/PEN AC 400/230V 50Hz TN-C	-	1m OD OSI VEDENIA
UZEMNENIE	3 AC 22kV 50Hz IT	STN EN 50 522
	3/PEN AC 400/230V 50Hz TN-C	STN 33 2000-5-54



ZÁKRES DO KATASTRÁLNEJ MAPY:

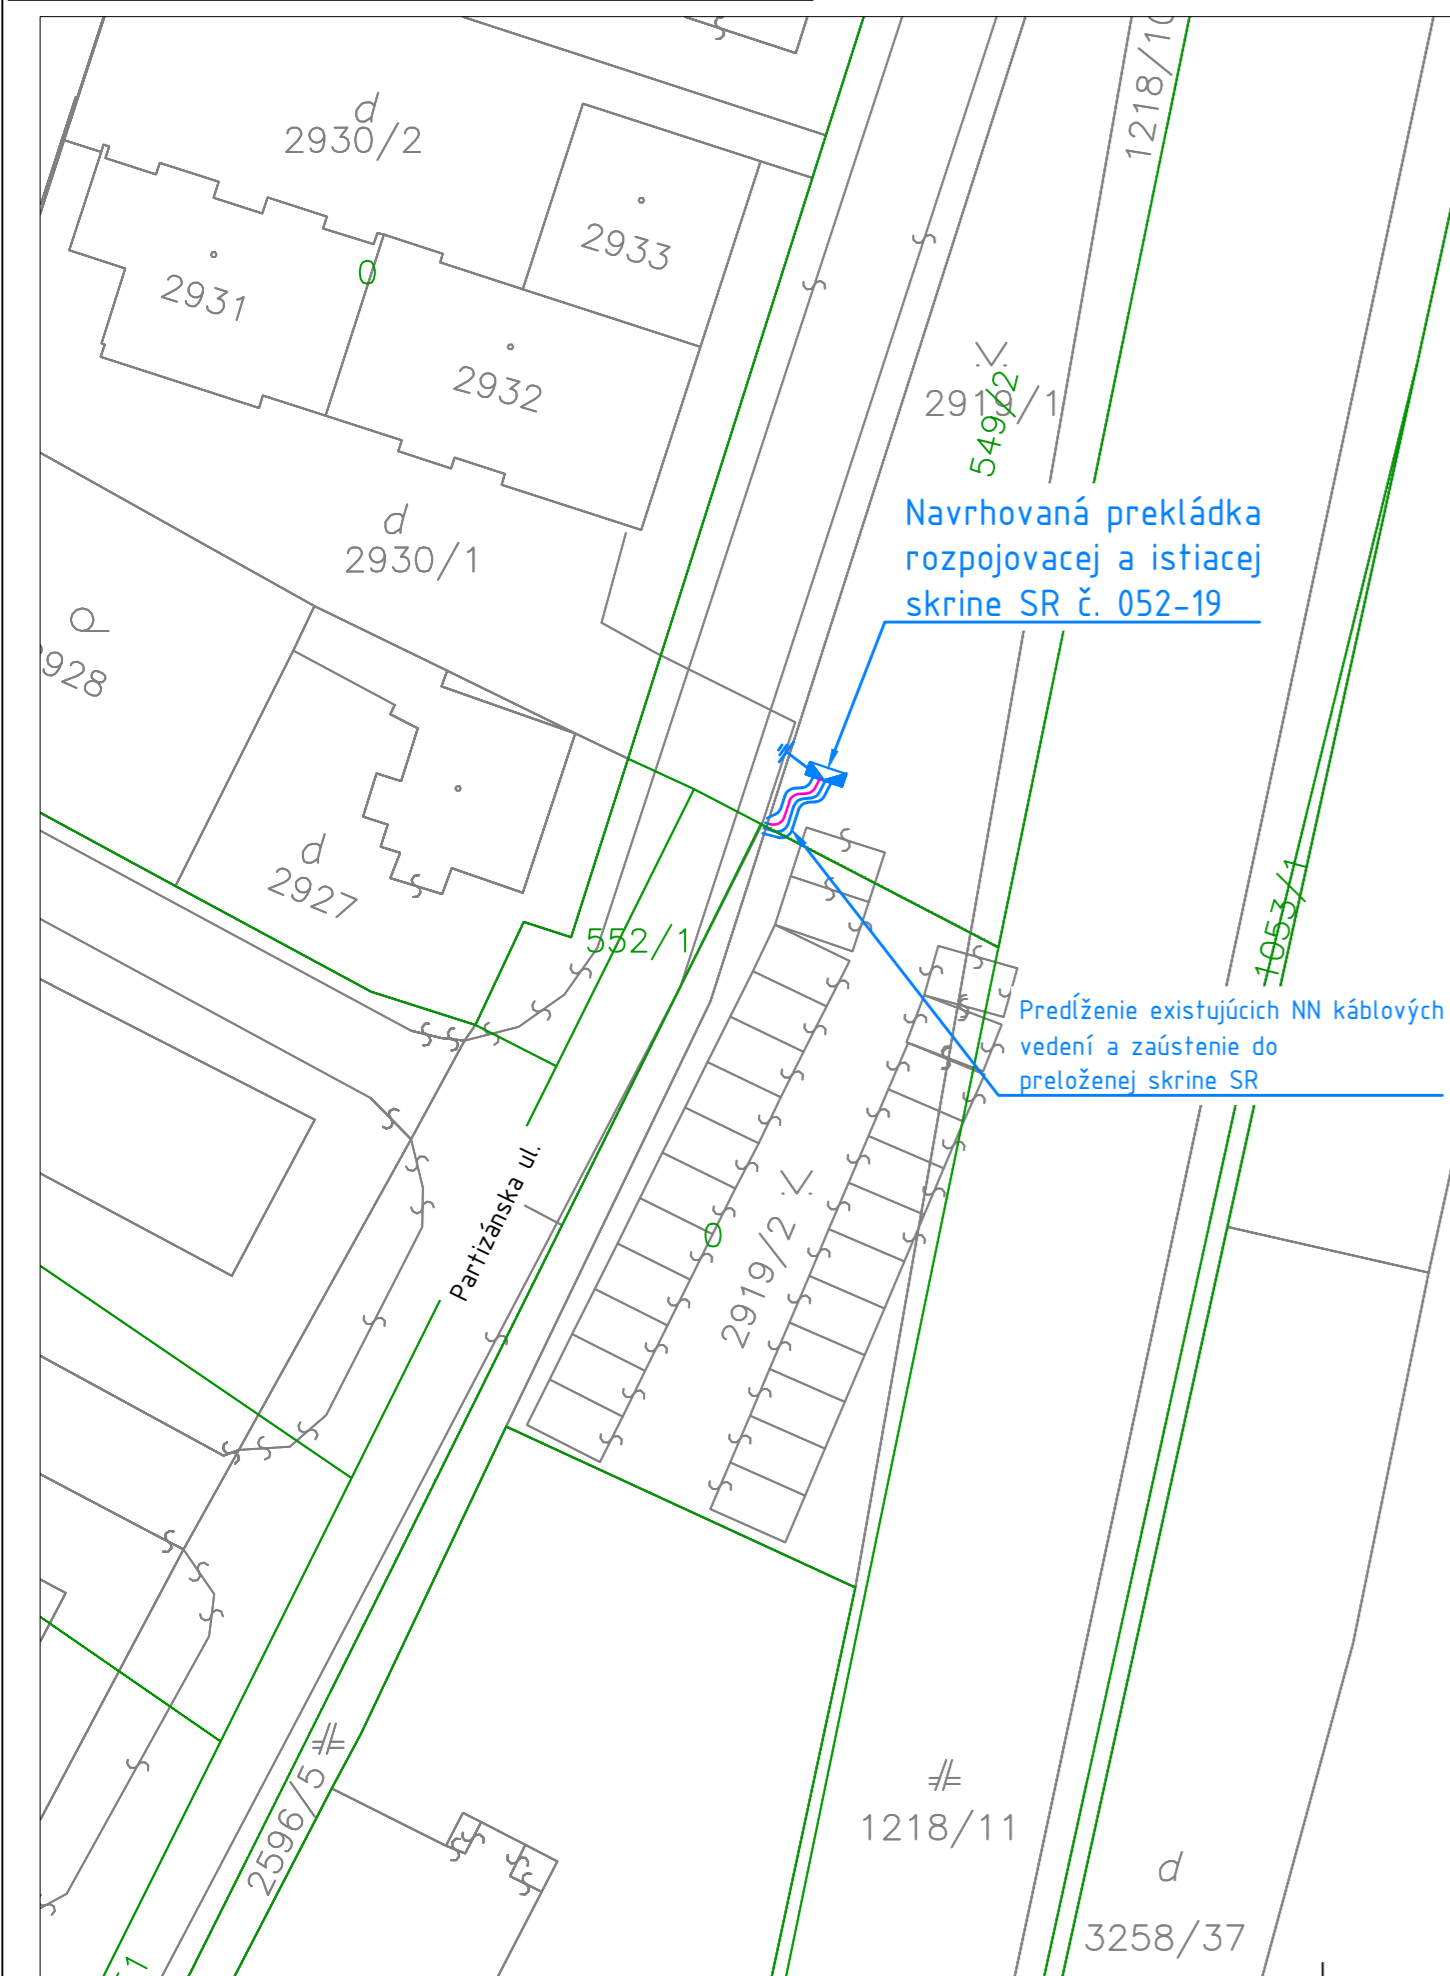

SITUÁCIA STAVBY:

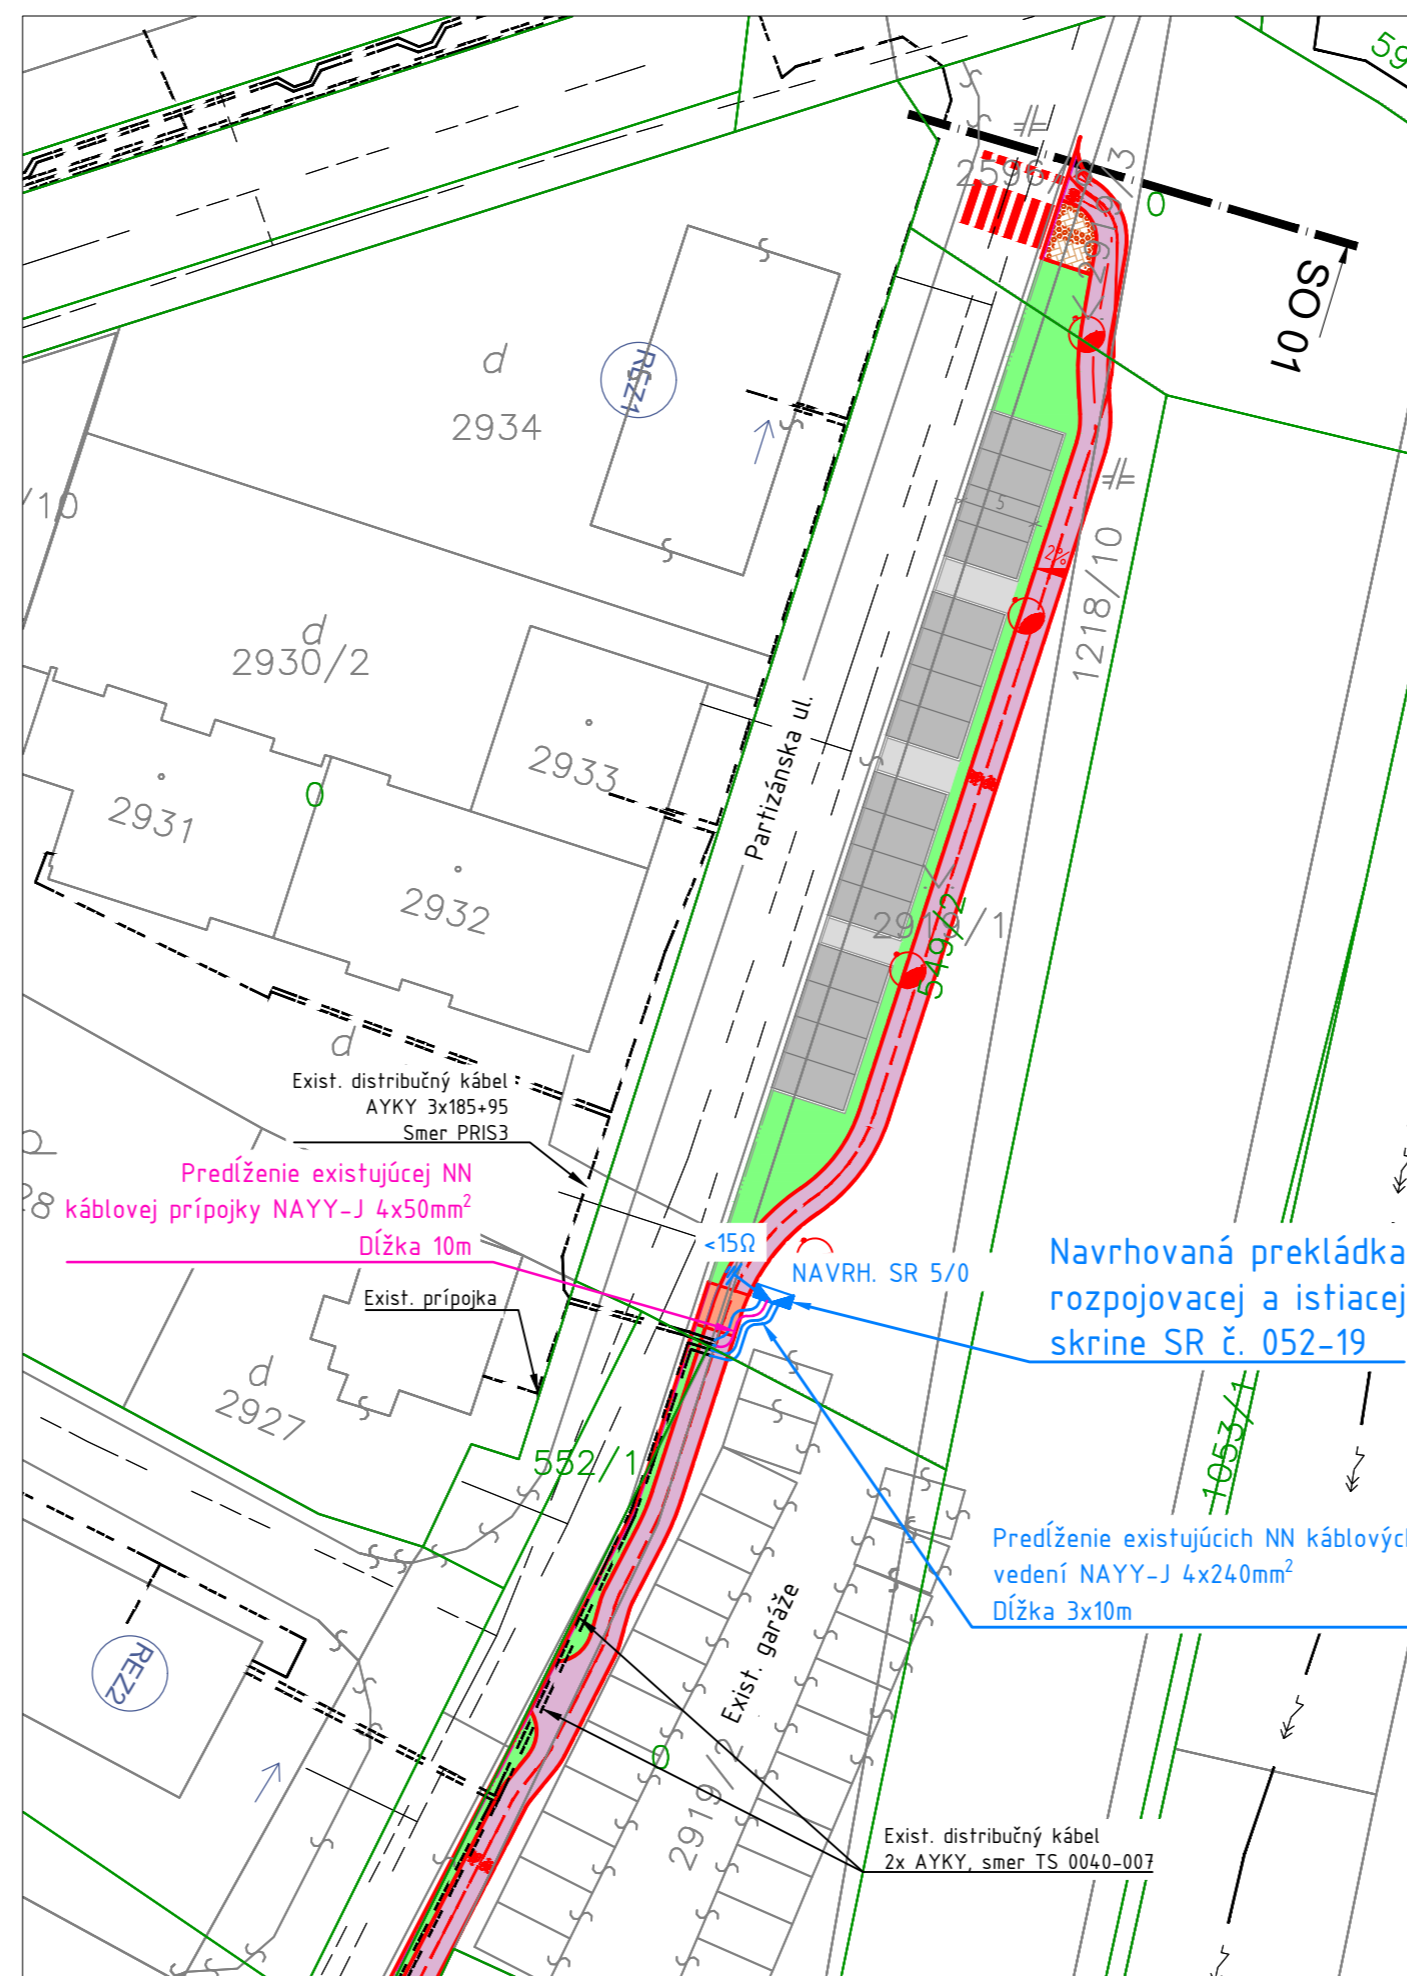

LEGENDA:

- VN KÁBLOVÉ VEDENIE - EXISTUJÚCE
- NN VZDUŠNÉ VEDENIE - EXISTUJÚCE
- NN VZDUŠNÉ VEDENIE - URČENÉ NA DEMONTÁŽ
- NAVRHOVANÉ NN PODZEMNÉ VEDENIE - DISTRIBUČNÉ
- NAVRHOVANÉ NN PODZEMNÉ VEDENIE - PRÍPOJKA
- NAVRHOVANÉ NN VEDENIE ULOŽENÉ DO CHRÁNIČKY Ø160mm
- KATASTER "C"
- KATASTER "E"
- EXISTUJÚCE POTRUBIE VODOVODU (ZAKRESLENÉ INFORMATÍVNE)
- EXISTUJÚCE POTRUBIE PLYNU STL (ZAKRESLENÉ INFORMATÍVNE)
- EXISTUJÚCE POTRUBIE KANALIZÁCIE (ZAKRESLENÉ INFORMATÍVNE)

POZNÁMKA:

- NEODEDELITELNOU SÚČASŤOU PROJEKTOVEJ DOKUMENTÁCIE JE TECHNICKÁ SPRÁVA.
- KAŽDÝ ODCHYLKU OD PROJEKTU JE POTREBNÉ PREROKOVAŤ S GENERÁLNYM PROJEKTANTOM.
- DODÁVATEĽ STAVBY MUŠÍ PREŠTUDOVAŤ CELÚ PROJEKTOVÚ DOKUMENTÁCIU. V PRÍPADE ZISTENIA NEDOSTATKOV NA NE UPOZORNÍ. PRED KAŽDÝM REALIZAČNÝM PROCESOM PREŠTUDOVAŤ DOTKNUTÉ, SÚVISIACE ČASŤI PROJEKTOVEJ DOKUMENTÁCIE.
- PRESNÁ TRASA KÁBLOVÉHO VEDENIA SA URČÍ PRED REALIZÁCIU PO VYTÝČENÍ VŠETKYCH INŽINIERSKÝCH SÍŤÍ A HRANÍC POZEMKOV.
- PRI SÚBEHU A KRÍŽOVANÍ INŽINIERSKÝCH SÍŤÍ BUDÚ DODRŽANÉ ODSTUPY DEFINOVANÉ PODĽA STN 736005.
- PRI KRÍŽOVANÍ VJAZDOV NA POZEMKY A MIESTNYCH KOMUNIKÁCIÍ KÁBLE ULOŽÍŤ DO CHRÁNIČKY FXKV.

Do

ZHOTOVITEĽ PD:
CYKLOPROJEKT S.R.O.
LAURINSKÁ 10, 811 01 BRATISLAVA - STARÉ MESTO

CYKLOPROJEKT
KOMPLEXNÉ RIŠENIE CYKLISTICKEJ DOPRAVY

ZHOTOVITEĽ ČASŤI PD:
LiV EPI s.r.o.
TRENČIANSKA 56/F, 821 09 BRATISLAVA

LiV EPI

OBJEDNÁVATEĽ	MESTO MALACKY, MSÚ BERNOLÁKOVA 5188/1A, 901 01 MALACKY	DÁTUM	09/2019
HLAVNÝ PROJEKTANT	ING. PETER RUSNÁK	ČÍSLO ZÁKAZKY	21/2019
ZOD. PROJEKTANT	ING. DUŠAN DRŽÍK	PROFESIA	ELEKTRO
VYPRACOVAL	ING. DUŠAN DRŽÍK	STUPEŇ PD	DSP + RS
ZÁKAZKA:	CYKLOTRASA PARTIZÁNSKA - CESTA MLÁDEŽE, MALACKY - ČASŤ 1	STAVEBNÝ OBJEKT	SO 12.2.1
	SO 12.2.1 PREKLÁDKA A OCHRANA DISTRIBUČNÝCH VEDENÍ	MIERKA	1:500
		POČET A4	6 x A4
PREDMET VÝKRESU:	SITUÁCIA PREKLÁDKY PARTIZÁNSKA UL.	PRÍLOHA Č.	ČÍSLO PARÉ
		E - 02	