



ŠTÁTNA ASFALTOVÁ CESTA SMER SMOLENICE, TRSTÍN - TRNAVA

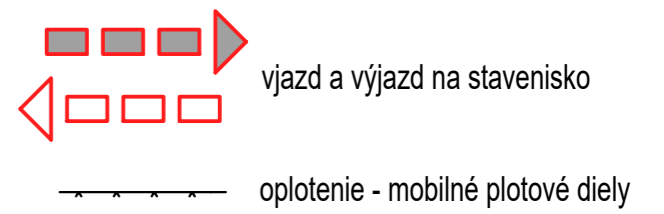

projekt pre realizáciu stavby

ZODPOVEDNÝ PROJEKTANT :	ING. VLADIMÍR KOBLIŠKA, AUT. ING.	ING. VLADIMÍR KOBLIŠKA autorizovaný stavebný inžinier reg. č. 6637 * I1  Nerudova 6031/13 917 02 TRNAVA
VYPRACOVAL :	ING. VLADIMÍR KOBLIŠKA	
INVESTOR:	SLOVENSKÉ NÁRODNÉ MÚZEUM - HUDOBNÉ MÚZEUM VAJANSKÉHO NÁBREŽIE 2, 810 06 BRATISLAVA	
DRUH PROJEKTU :	ARCHITEKTÚRA - STAVEBNÁ ČASŤ	
NÁZOV STAVBY :	OBNOVA AREÁLU A KAŠTIELA DOLNÁ KRUPÁ,  OBJEKT KAŠTIELA - Č. PARC.429/1	STUPEŇ: PROJEKT STAVBY DÁTUM: 2023 FORMÁT: 2 x A4
DRUH VÝKRESU :	Plán organizácie výstavby	MIERKA: Č.VÝKRESU: M 1:500

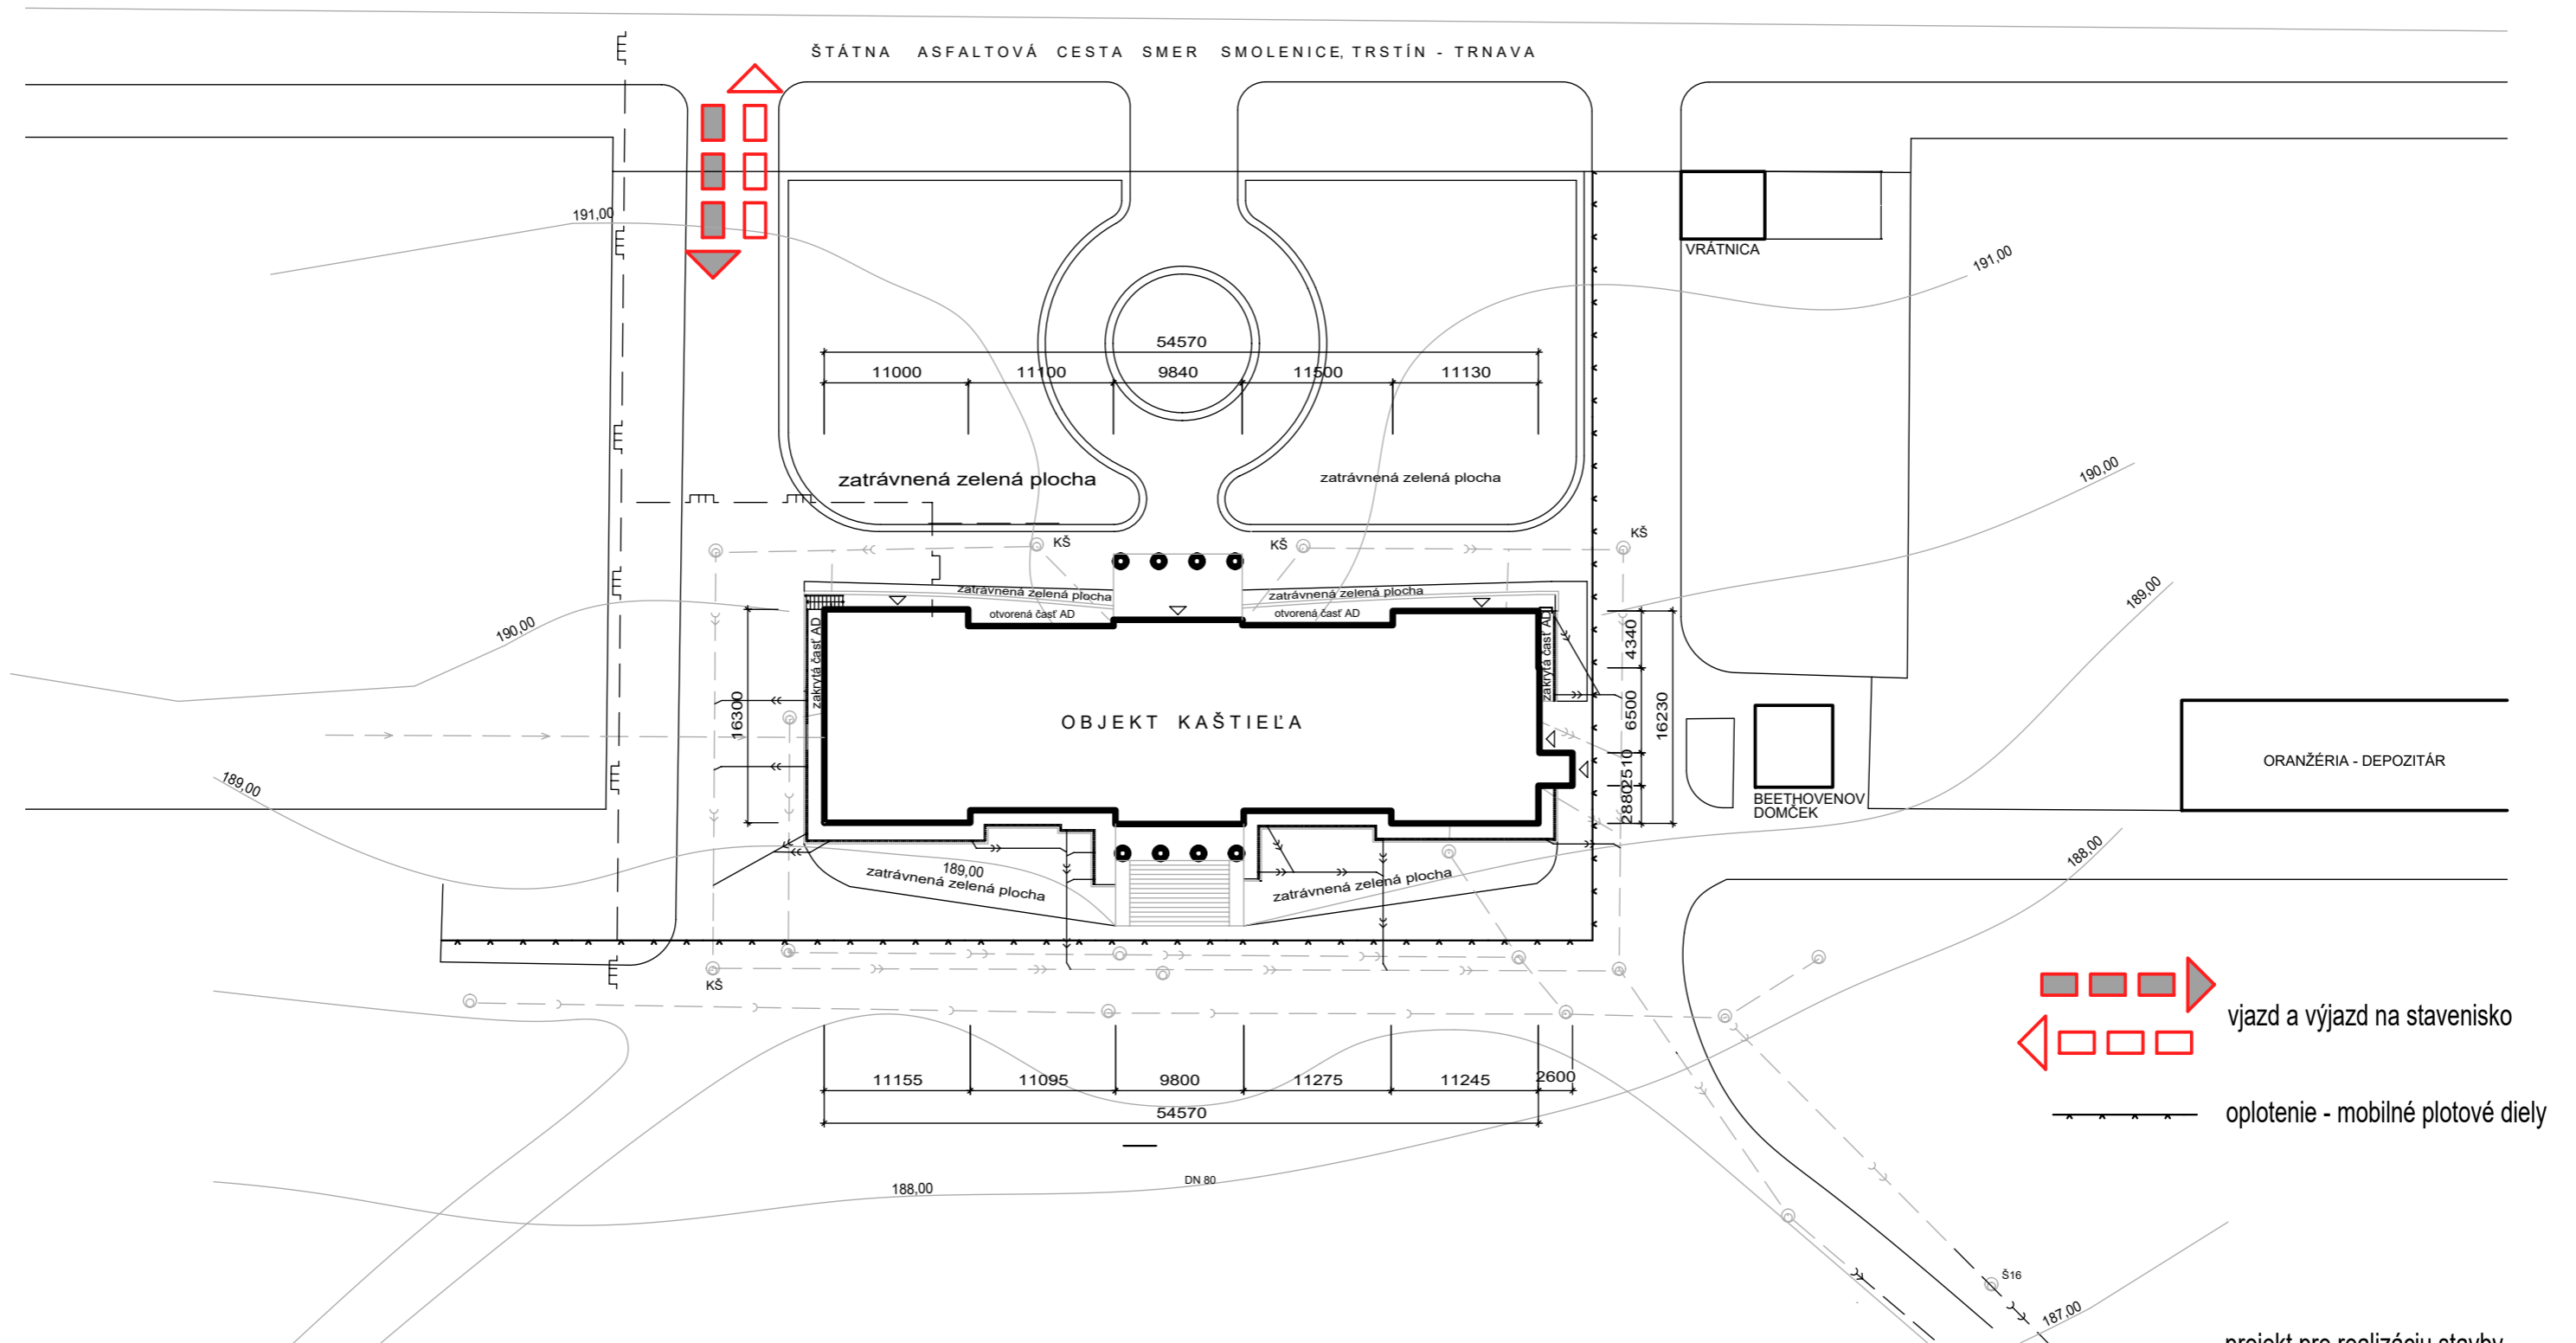