


Przekrój poprzeczny
przez kolektor deszczowy
skala 1:25

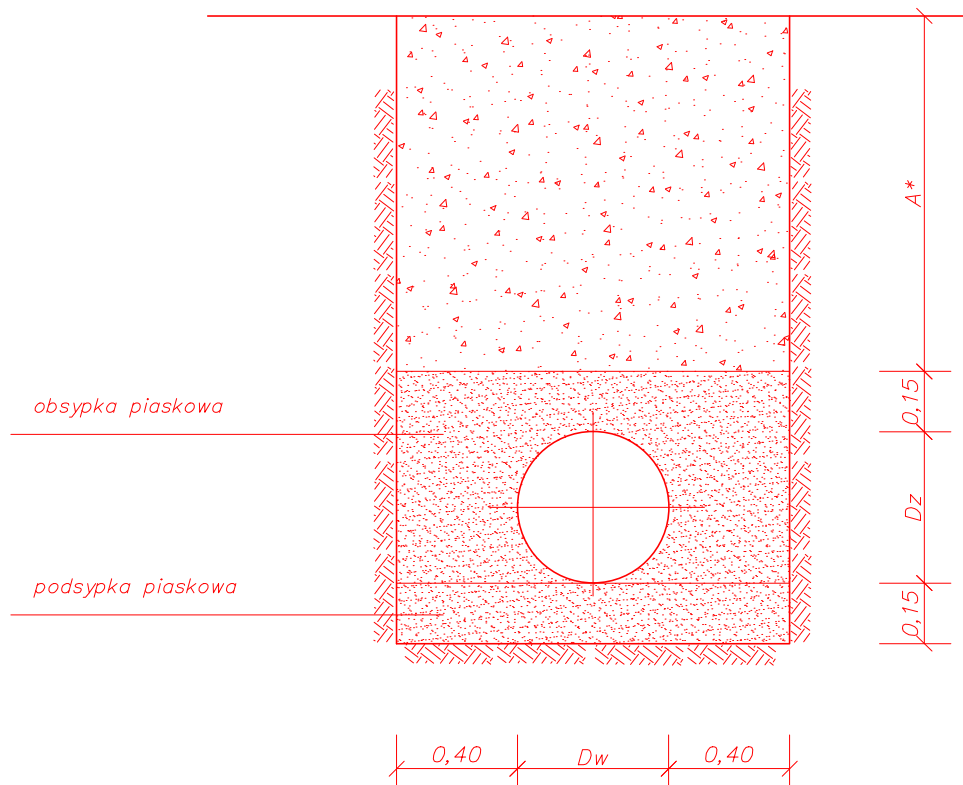

A – wysokość zasypu do spodu konstrukcji drogowych zgodnie z profilem podłużnym do zasypu należy użyć gruntów zakwalifikowanych do przydatnych do wykonania budowli ziemnych (żwiru i pospółki, piaski grubo i średnioziarniste, wysiewki kamienne o uziarnieniu odpowiadającym pospółkom i żwirom), niewysadzinowych grupy nośności G1*

INWESTOR: GMINA ANDRYCHÓW RYNEK 15, 34-120 ANDRYCHÓW				
TEMAT: DOKUMENTACJA PROJEKTOWA			PROJEKTOWAŁ:	PODPIS:
PRZEBUDOWA UL. RADOSEJ W INWAŁDZIE W ZAKRESIE: PRZEBUDOWY JEZDNI, BUDOWY CHODNIKA, ROZBUDOWY I REMONTU KANALIZACJI DESZCZOWEJ, BUDOWA I REMONT ZJAZDÓW, REMONT ZATOKI PARKINGOWEJ W KM 0+009 - 0+159 ORAZ REMONT PLACU W RAMACH ZADANIA PN. "BUDOWA PARKINGU PRZY KOŚCIELE W INWAŁDZIE"			mgr inż. KAZIMIERZ CIOCHOŃ Nr upr. 28/92 B-B SPECJ. KONSTR.-INŻ. w zakresie dróg	
PRZEDMIOT RYSUNKU: POSADOWIENIE KOLEKTORA DESZCZOWEGO				
BRANŻA: DROGOWA	STADIUM: DOKUMENTACJA PROJEKTOWA	DATA: X 2018r.	SKALA: 1:25	NR RYS: 7