



POLICA NAD POSTELOU, POLOŽKA: H_I
V 2 lôžkovej izbe 4 ks,

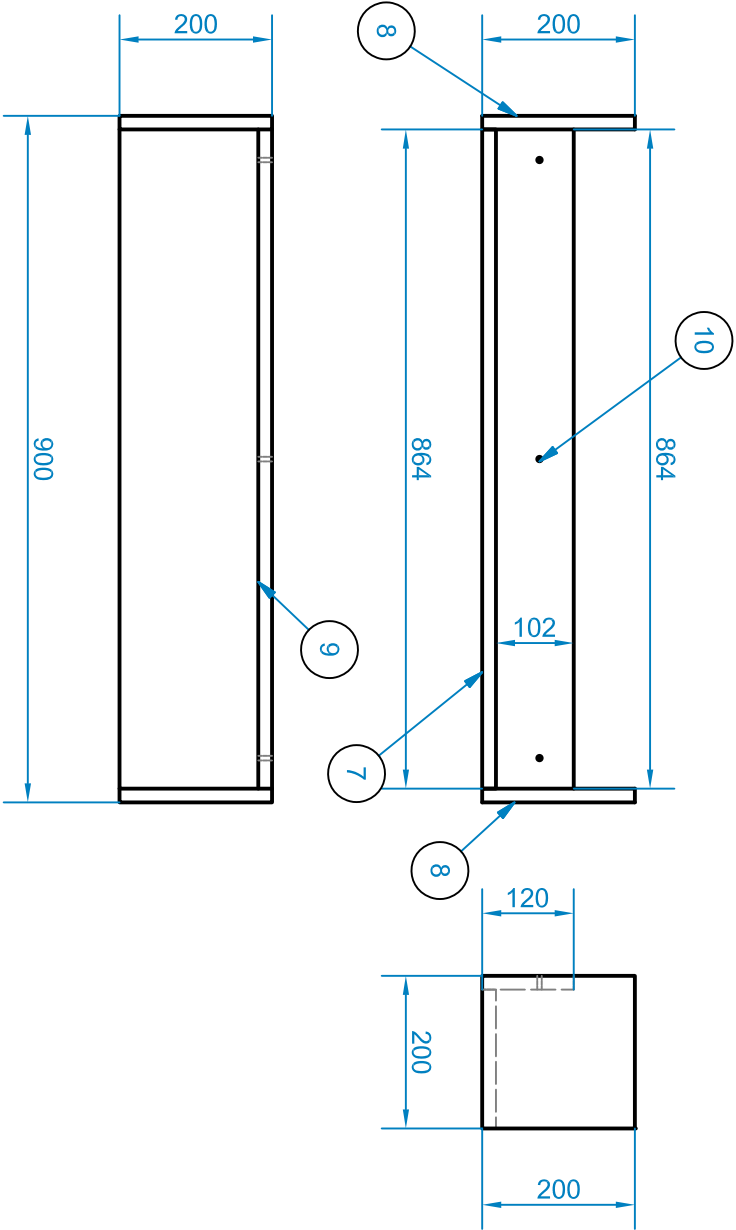

POLICA NAD STOLOM, POLOŽKA: H
V 2 lôžkovej izbe 2 ks

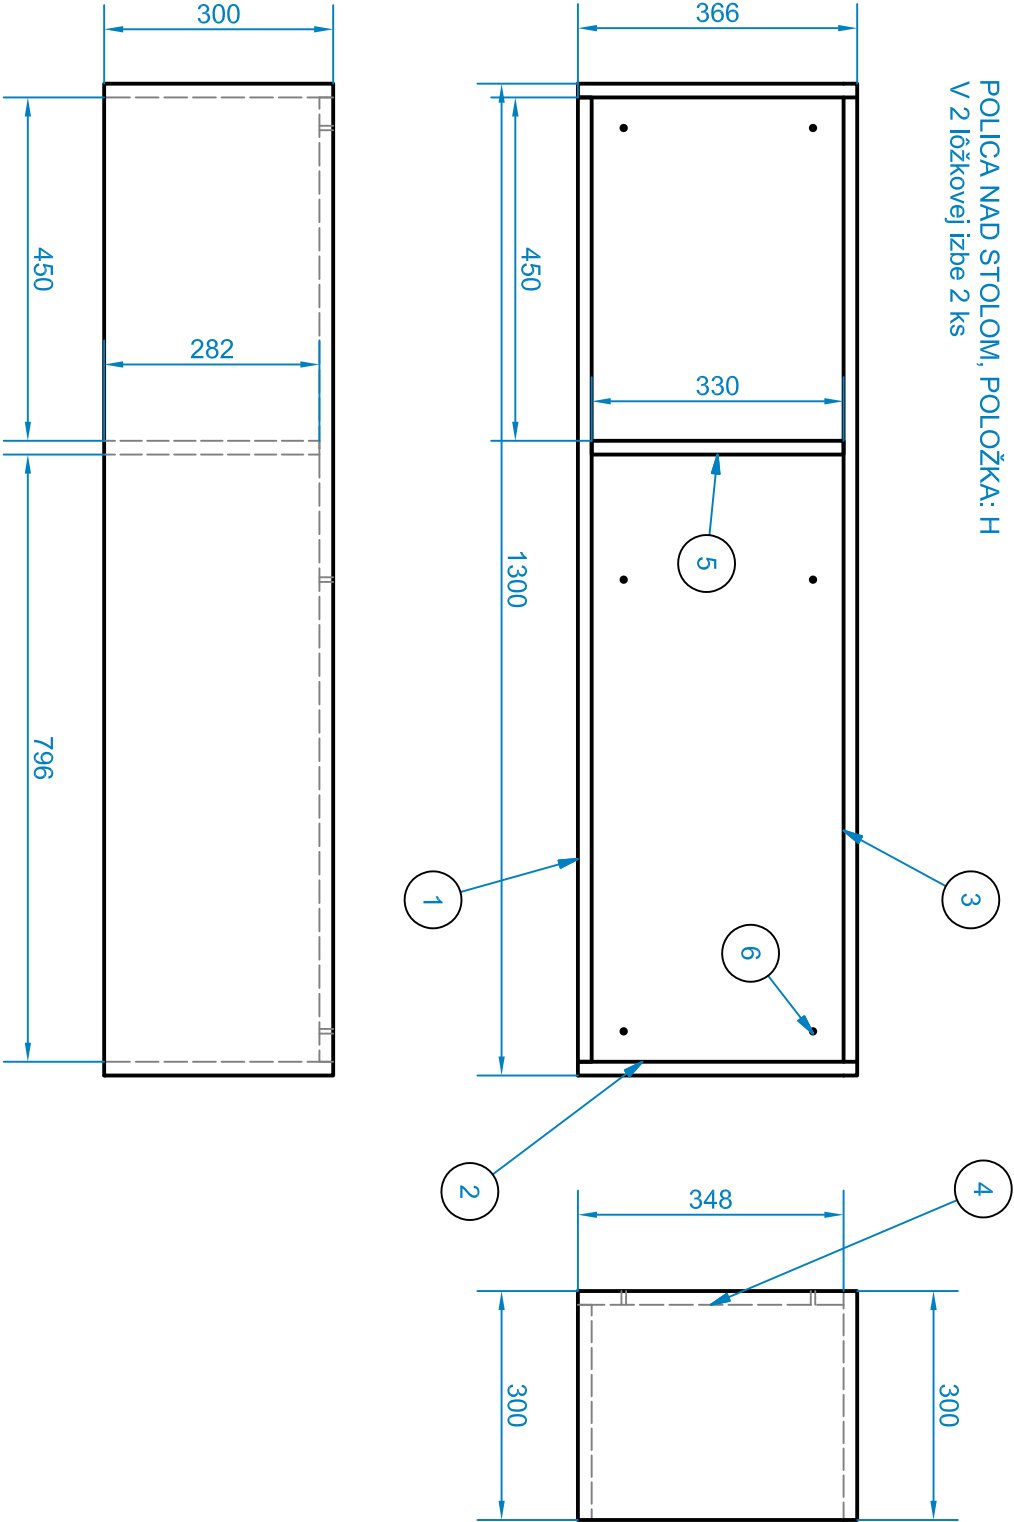

POLOŽKA H

KUSOVNÍK			
POZÍCIA	KS	NÁZOV	TABULKA 009
1	1	H_I_01	M02/H04
2	2	H_I_02	M02/H04+ H03 pri stene
3	1	H_I_03	M02/H04+ H03 pri stene
4	1	H_I_04	M02/H04
5	1	H_I_05	M02/H04
6	6	HMOŽDINA	K15

POLOŽKA H_I

KUSOVNÍK			
POZÍCIA	KS	NÁZOV	TABULKA 009
7	1	H_I_01	M02/H04
8	2	H_I_02	M02/H04+ H03 pri stene
9	1	H_I_03	M02/H04
10	3	HMOŽDINA	K15

KORPUS:suchý kolikový spoj + konfirmát

Výkres neslúži ako výrobná dokumentácia, ale ako podklad na verejné obstarávanie!

Všetky rozmery nutné premerať na stavbe!

VYPRÁCOVAL	PROJEKT	DÁTUM	KONI DF TU vo Zvolene T.G. Masaryka 24 Zvolen	
Mgr. art. Júlia Kašierová, Arch.	Výmena nábytku na izbach VŠML Štúra Mýtny - UK Bratislava, Blok W	6. 2. 2023		
POLOŽKA: H, H_I			Č. VYKRESU	MIERKA
polica nad pracovným stolom a polica nad posteľou			28/33 A3	1:10
blok M- H 114 ks, H_I 228 ks				