

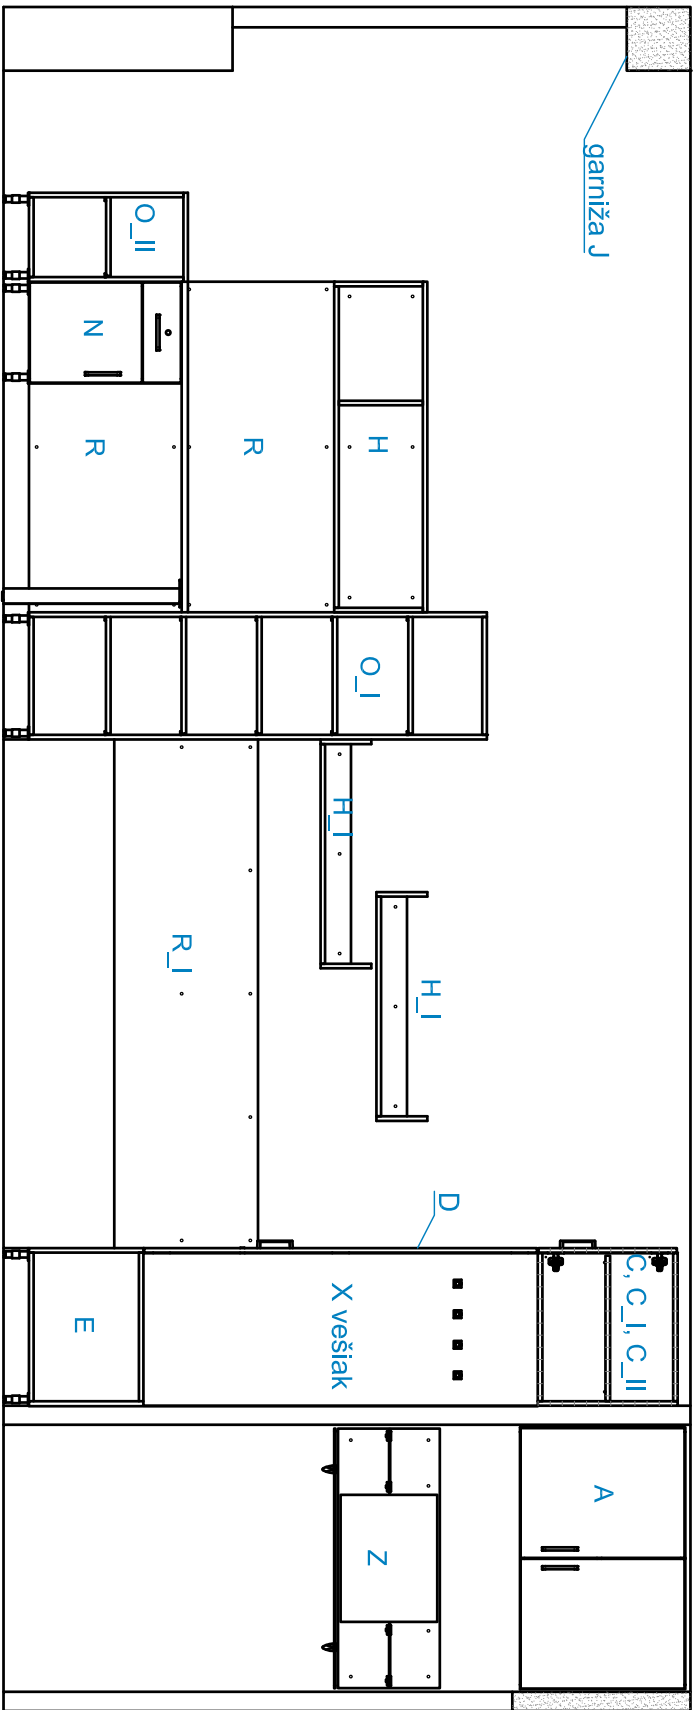


A-A ( 1 : 30 )

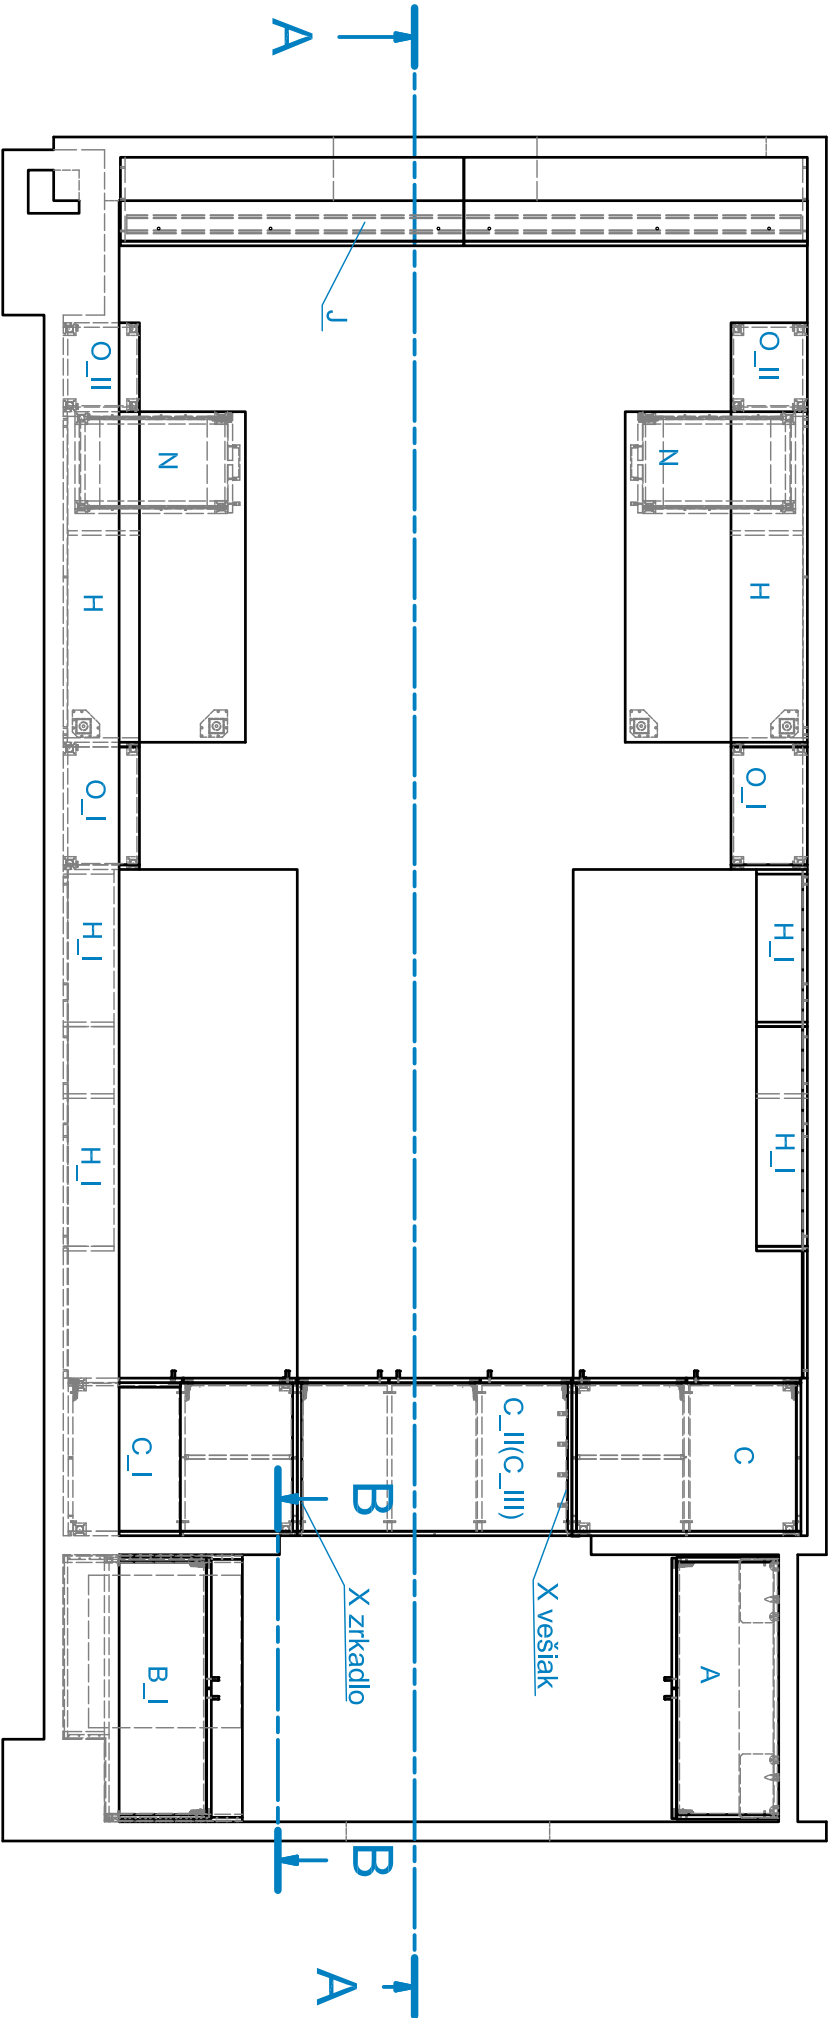

B-B ( 1 : 30 )

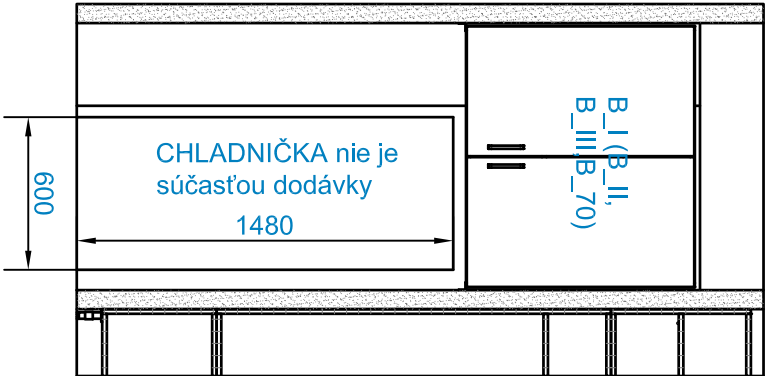

ZARIADOVACIE PRVKY		
Č.	POLOŽKA	KS
1	C	1
2	C_I	1
3	C_II	1
4	D	2
5	E	2
7	B_I	1
8	A	1
9	R	4
10	R_I	2
11	N	2
12	O	2
13	O_II	2
14	H	2
15	H_I	4
16	J	1
17	Z	1
18	X	2

Výkres neslúži ako výrobná dokumentácia, ale ako podklad na verejné obstarávanie!  
Všetky rozmery nutné premerať na stavbe!

VYPRÁCOVAL	PROJEKT	DÁTUM	KONÍ DF TU vo Zvolene T.G. Masaryka 24 Zvolen	
Mgr. art. Júlia Kašierová, Arch. RISD	Výmena nábytku na izbach VŠML Štúra Mýtny - UK Bratislava, Blok M	6. 2. 2023	Č. VYKRESU	MIERKA
2. lôžková izba blok M			2/33 A3	1 : 30