




Rez A-A

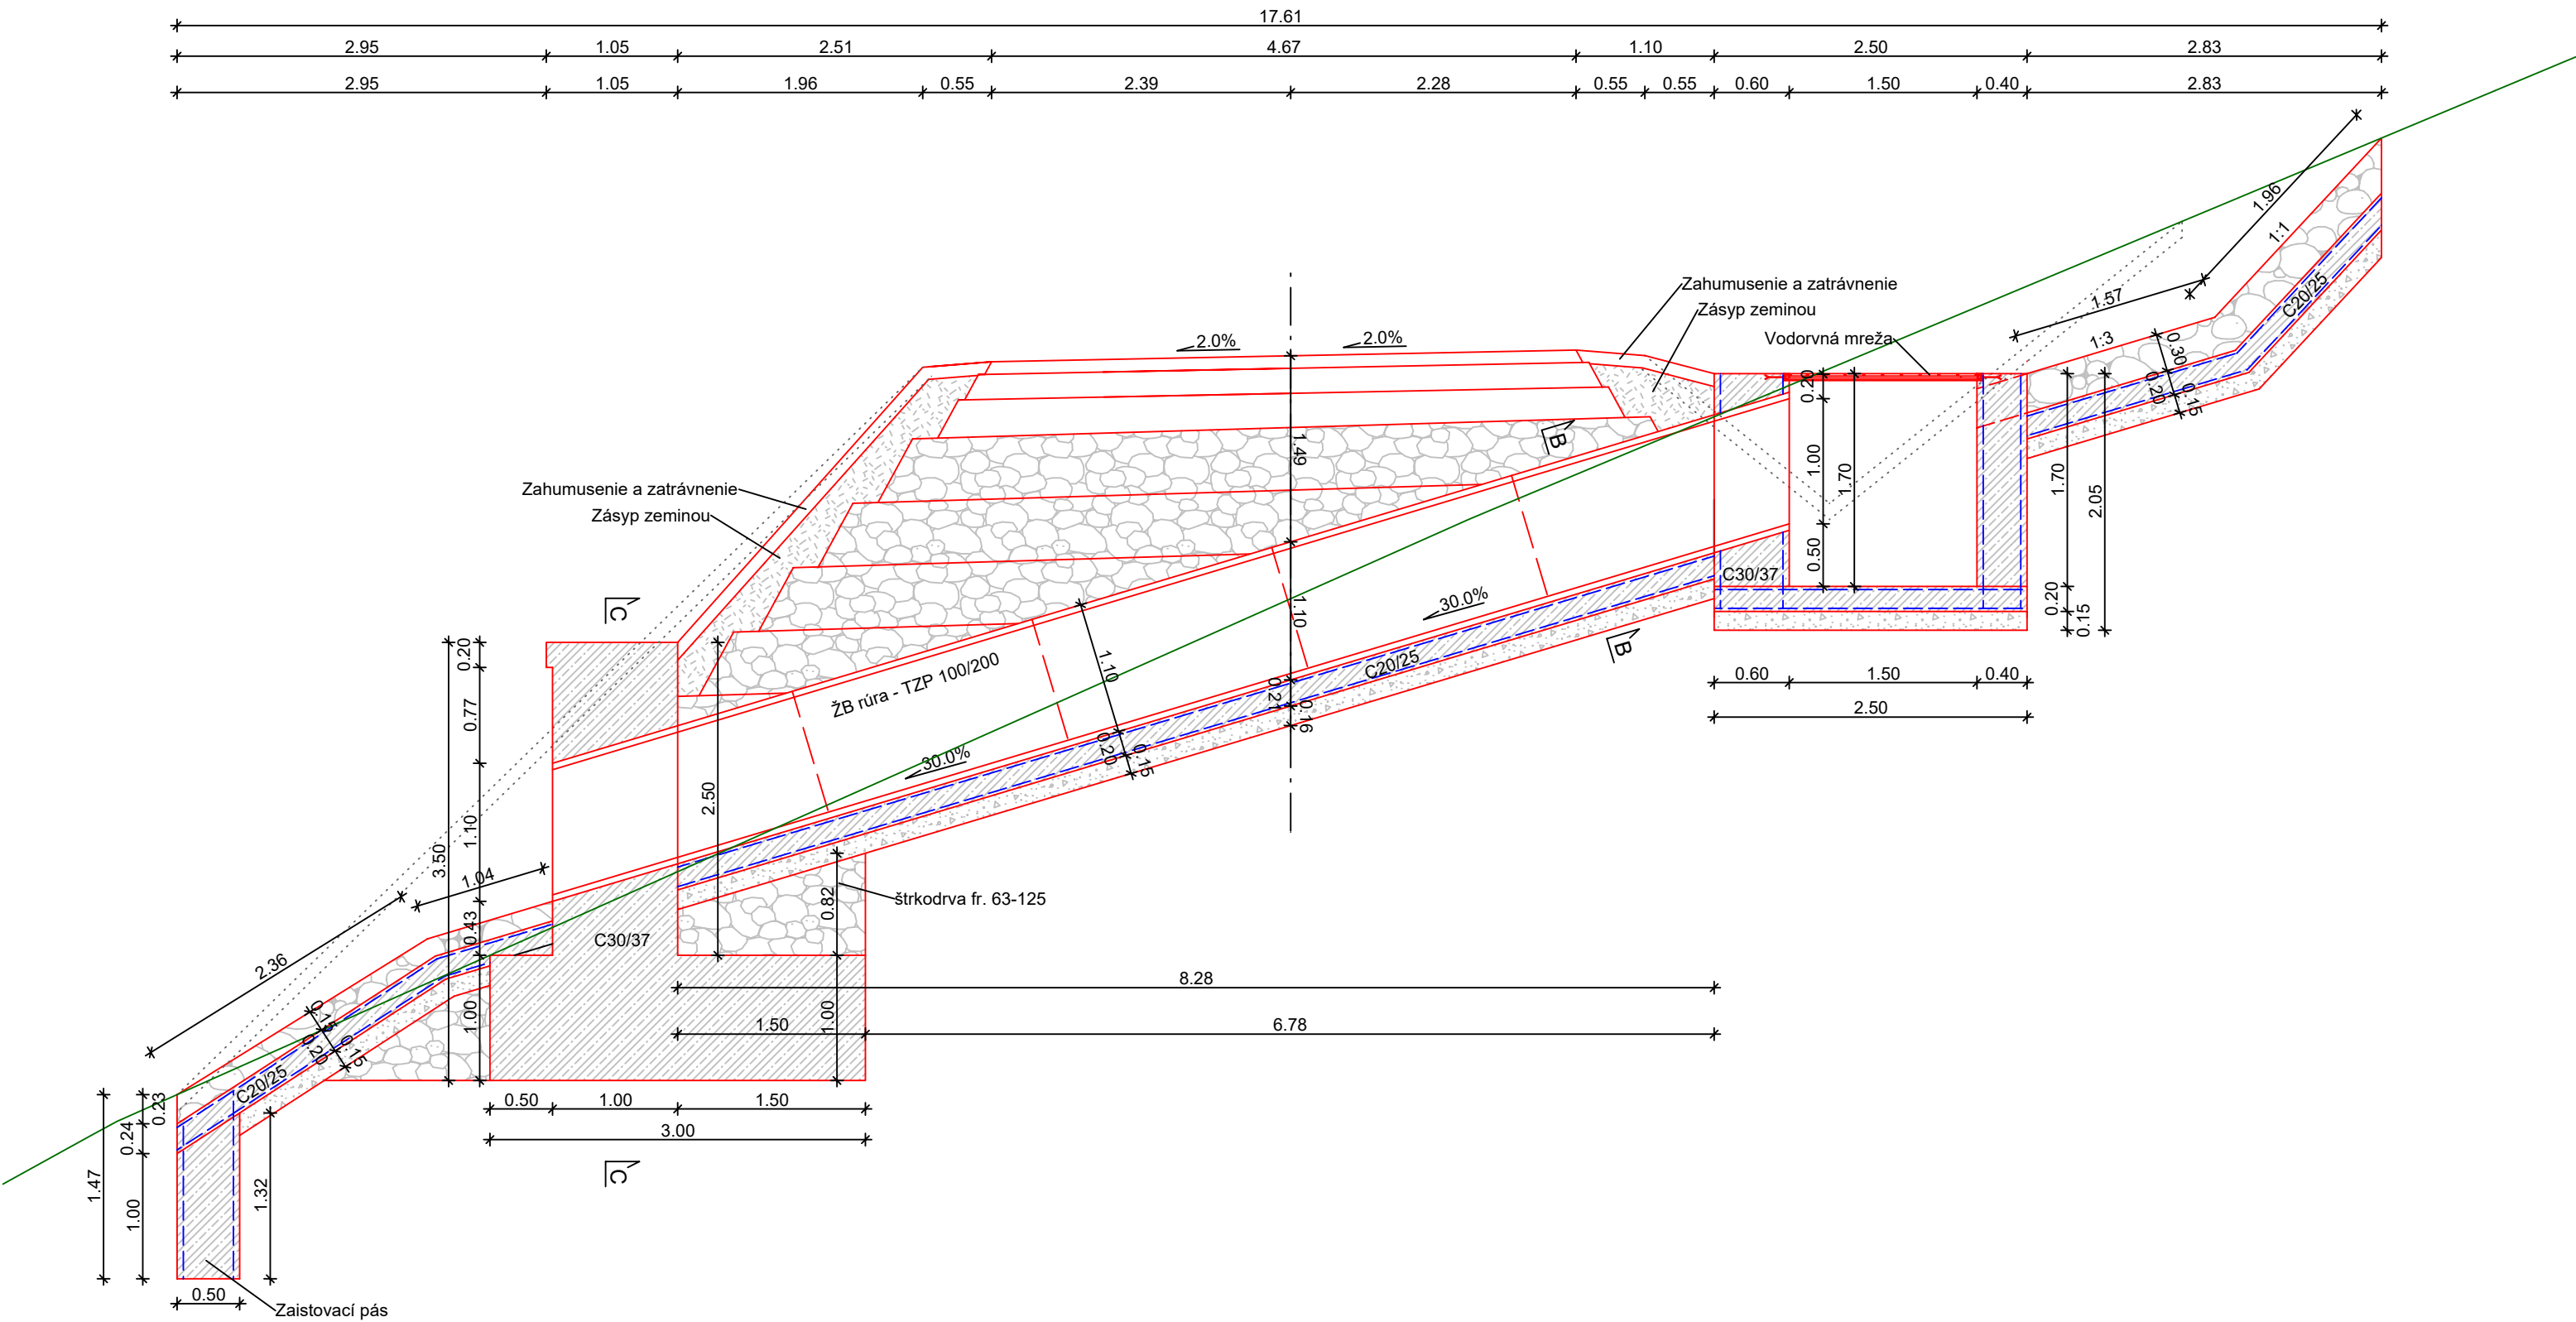


Kalová jama

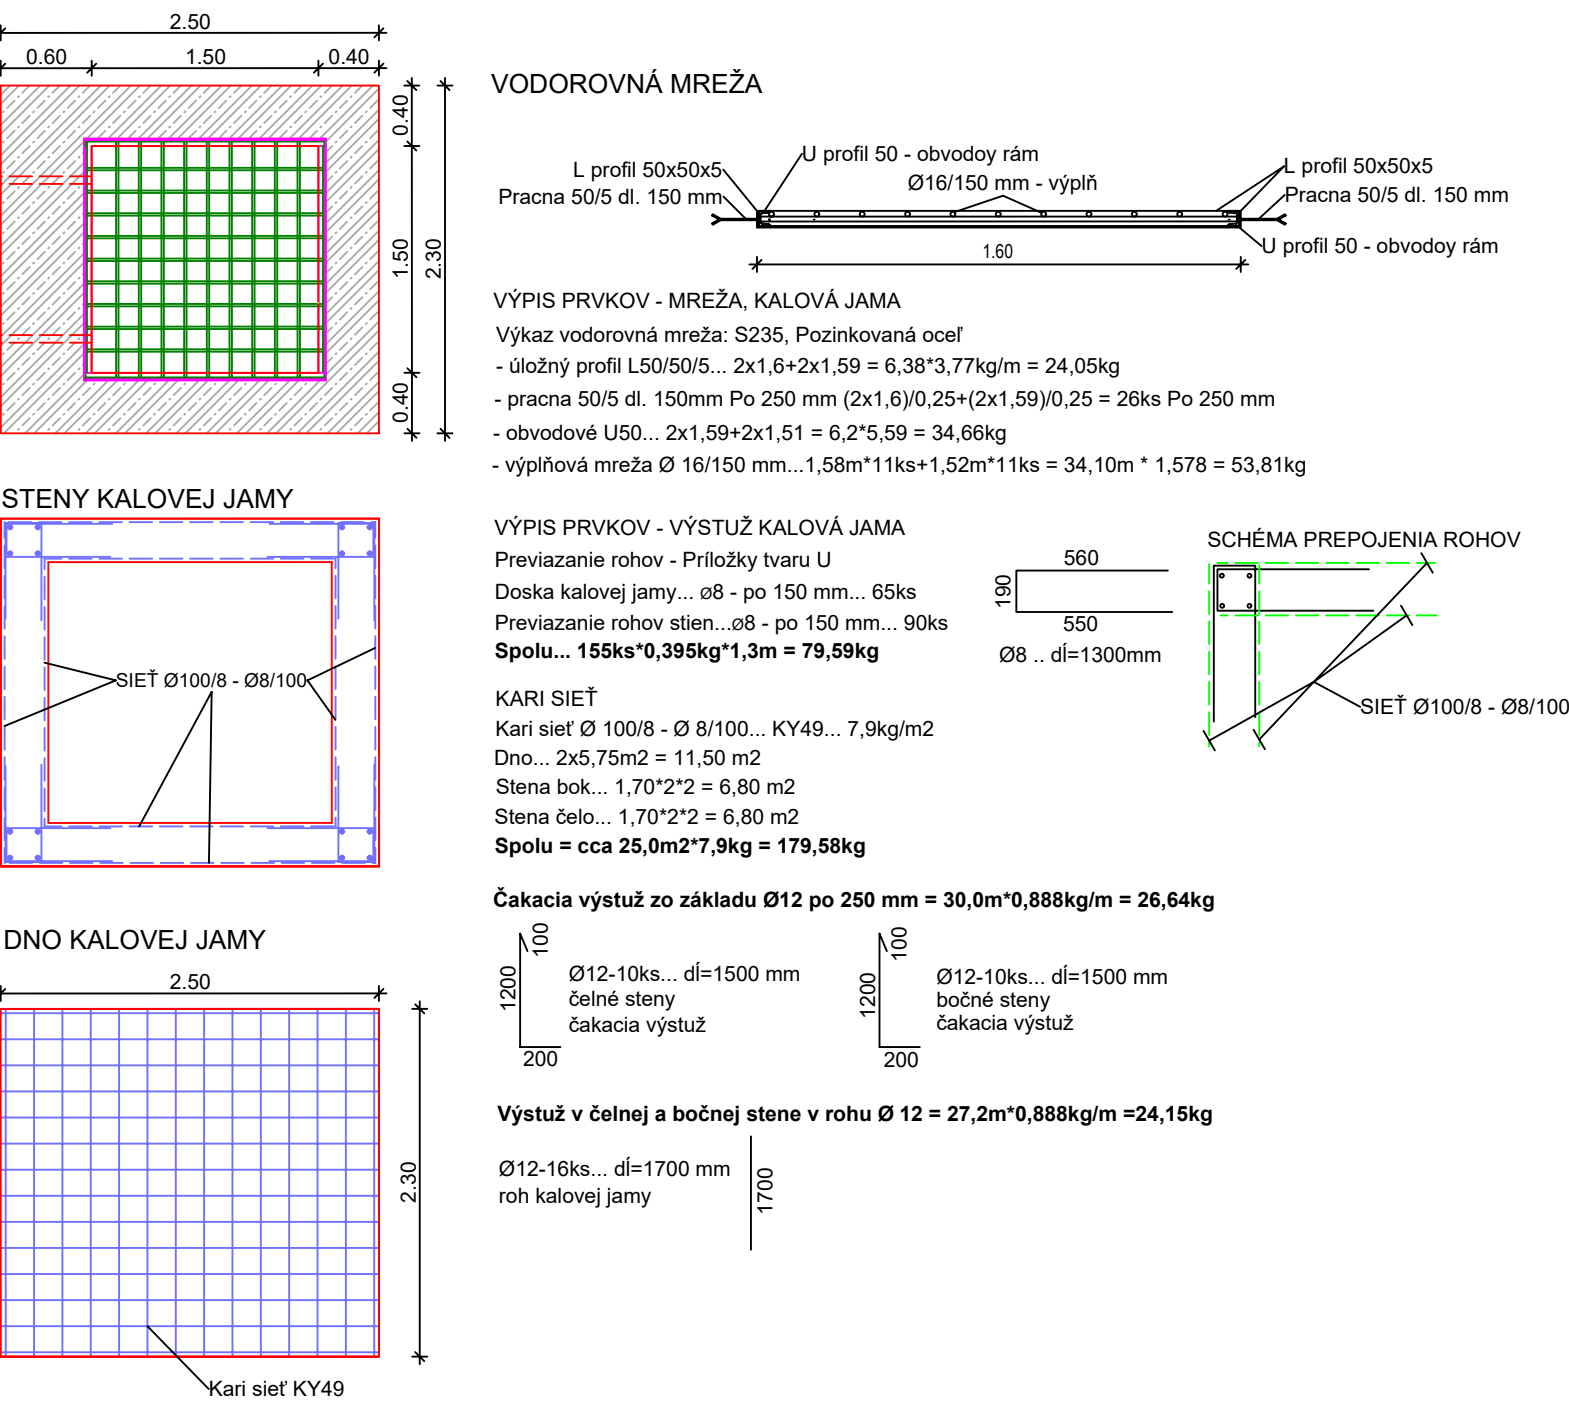


REZ B-B

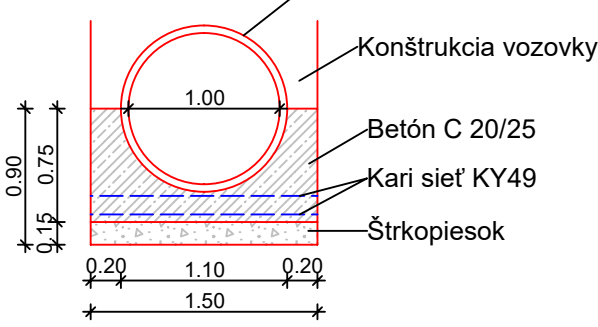

Vtok spevnenie

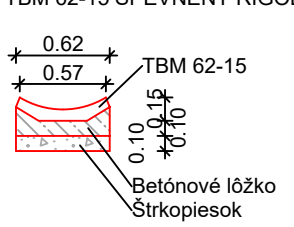

REZ C-C

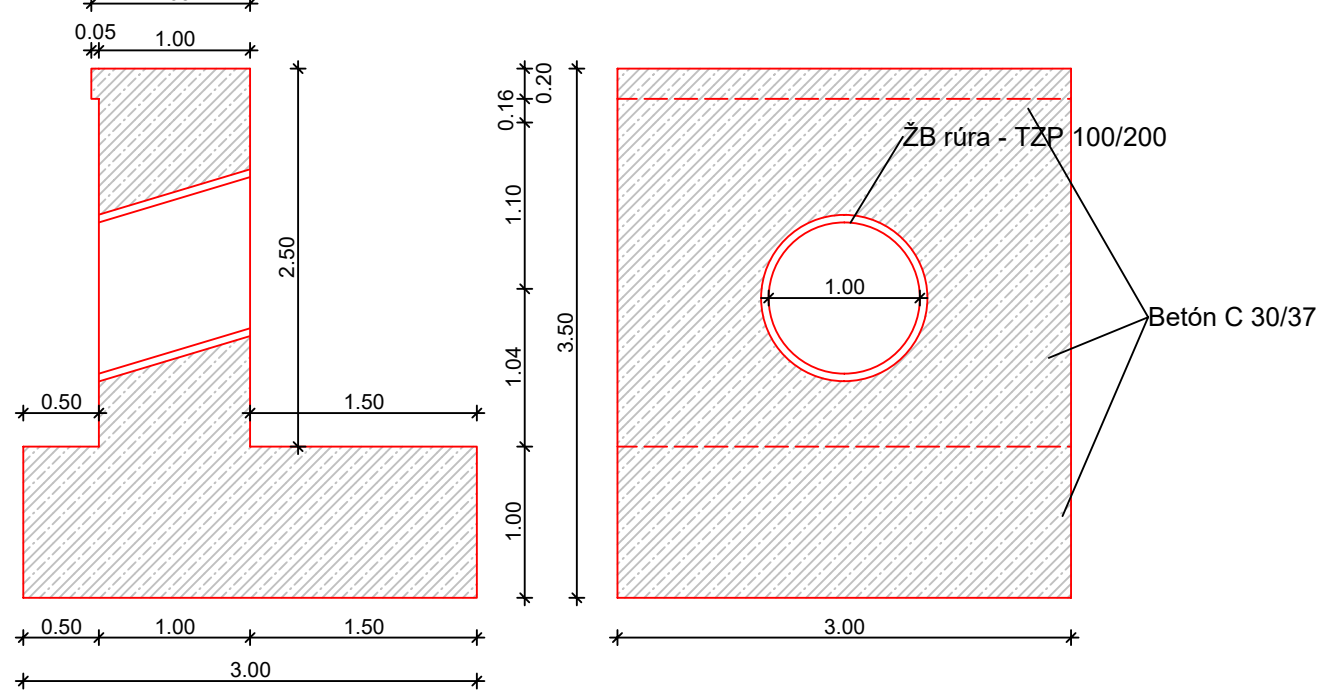

Poznámka: vtok / výtok, kalovú jamu prispôbiť skutočnému stavu.

Hlavný inžinier projektu Ing. Peter Mareta	Autorizovaný Ing. Ing. Peter Mareta	Vypracoval: Ing. Juraj Ondriaga	Objednávateľ PD: Pozemkové spoločenstvo Hutirová Báňy 2106/28.038 01 Dolný Kubín	Miesto stavby: k.ú. Zázrivá
Názov stavby: Lesná cesta Zázrivá - Hutirová, vetva 4				Dátum: 02/2023
Objekt: Obsah výkresu : Priepust č.12				Stupeň: DSP
MARETTA projekt, Tatliakova 1, 026 01 Dolný Kubín				Zák. č.: 1332/23M
tel.: 043/5864 169				Mierka: 1:50
				Číslo Výkresu: 20