



DETAIL VYZTUŽENÍ PODEZDÍVKY , M 1:10

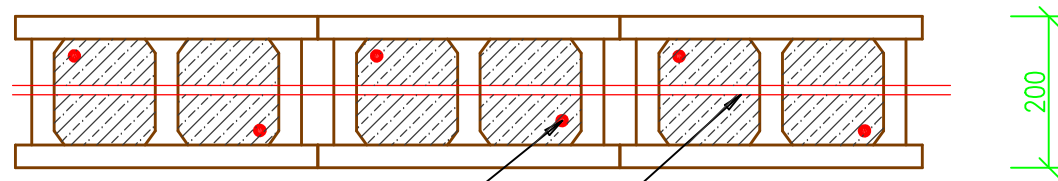

SVISLÁ VÝZTUŽ R–12 á 200mm (2ks do tvárnice – do opačných rohů)

VODORV. VÝZTUŽ R–8 á 200mm DO KAŽDÉ LOŽNÉ SPÁRY

DETAIL VYZTUŽENÍ PILÍŘKU , M 1:10

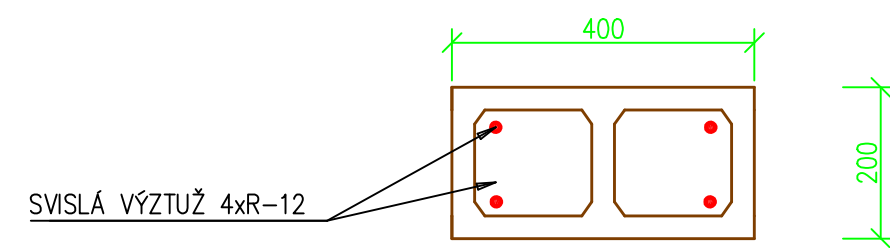

ING.DANIEL MALINA – PROJEKČNÍ A INŽENÝRSKÁ ČINNOST Loucká 643/19, Znojmo Tel. 732 467 970			
Projektant	Vypracoval	Č. osvědčení	Stupeň PD:
Ing. D.Malina	Ing. D.Malina	1005888	Projekt
Investor: MĚSTO ZNOJMO Obroková 1/12, 669 02 Znojmo		Místo:	Znojmo
		Datum:	III/2022
MŠ PŘÍMĚTICE - REKONSTRUKCE ULIČNÍHO OPLOCENÍ p.č.19/1,19/2,311/8,1008/1 k.ú. Přímětice			Měřítko: 1 :25
Obsah: ŘEZY, DETAIL VYZTUŽENÍ			Č. výkresu: 05
			Č. paré: