



**Žádost o vyjádření k situačnímu zakreslení stávajících kabelových tras a zařízení
Dopravního podniku hl. m. Prahy, a. s. - jednotky Dopravní cesta Tramvaje (DP-JDCT)**

Žadatel (jméno, tel.): Petra Vojtíšková, ARTENDR s.r.o., tel. 723 419 369

Investor (jméno, adresa, tel.): Český rozhlas Vinohradská 12, 120 00, Praha 2

Název (místo) stavby: u. Balbínová, Praha 2, parc. č. 4091 a st. parc. č. 490, k.ú. Vinohrady

Při realizaci shora uvedené akce **DOJDE / NEDOJDE** ke styku, souběhu nebo křížení se zaříze-
ním DP-JDCT.

V případě zásahu do kabelové sítě nebo zařízení DP-JDCT požadujeme, aby technické řešení a případné majetkoprávní vypořádání této akce bylo projednáno a schváleno příslušným vedoucím odd. 250120 Správa napájení TT (kabelové trasy, stožáry, měnirny atd.), tel. 222673666 nebo odd. 250110 Správa TT (zásahy do, případně pod tramvajovou trať), tel. 222673854 nebo odd. 250130 Správa speciálních staveb a zařízení (mostní objekty, označníky, přístřešky atd.), tel. 222673210. Technické řešení stavebních zásahů musí respektovat normy **ČSN 280318, 736005, 736425, 332000-5-52 a zákon o dráhách č. 266/1994 Sb.**, včetně příslušných vyhlášek a nařízení vlády.

Vámi připravovaná akce musí být rovněž předložena Svodné komisi DP s odpovídající projektovou dokumentací. V rámci projednání akce na Svodné komisi DP budou případně uplatněny připomínky výše uvedených oddělení jednotlivých správ.

Konečně v případě, že dojde ke styku, souběhu nebo křížení se zařízením DP-JDCT, požadujeme:

- prokazatelně doručit pozvání na předání staveniště alespoň 2 týdny předem (na výše uvede-
nou poštovní adresu nebo email: td-jdct@dpp.cz nebo fax 222673249),
- nahlásit zahájení a ukončení stavebních prací na email td-jdct@dpp.cz (včetně předložení
plánku s vyznačením místa střetu a čísla jednacího tohoto vyjádření viz doplněné číslo
vpravo nahoře), případné informace na tel. 222673240,
- v ochranném pásmu zařízení DP-JDCT (1 m od konkrétního objektu DP-JDCT) provádět vý-
kopové práce pouze ručně.

**Neprodleně ohlaste energetickému dispečinku Dopravního podniku hl. m. Prahy, a. s. každé
poškození kabelového vedení nebo zařízení DP-JDCT na tel. 296122156-7 nebo 800101187. Je
zakázáno porušit úmyslně zařízení DP-JDCT. Za každý poškozený kabel hrozí pokuta ve výši
10.000,- Kč. Práce na kabelové trase DP-JDCT lze provádět pouze v součinnosti s odd. provoz Ka-
belová síť, tel. 606609397.**


Při záboru stavby, uložení materiálu nebo pojiždění těžkou technikou přes naši kabelovou trasu nebo
zařízení DP-JDCT, je třeba tuto skutečnost projednat se správci.

Nesouhlasí-li skutečná trasa zjištěná výkopovými sondami se zákresy DP-JDCT, lze objednat vytýče-
ní kabelů na tel. 222673237 (nebo 606609397). Po telefonické dohodě je třeba zaslat objednávku na
email: SmejkalJ@dpp.cz.

Správce zařízení neodpovídá za změny, ke kterým došlo bez jeho vědomí.


Platnost tohoto vyjádření je 1 rok. V Praze, dne 13-12-2022 .

Technická dokumentace DP-JDCT:

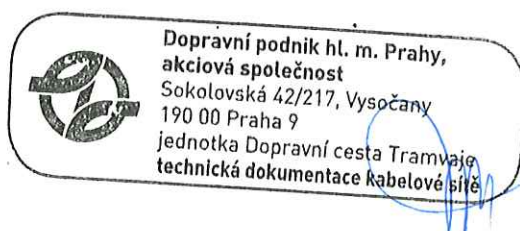

Převzal/a:

(prosíme doplnit podpis žadatele)

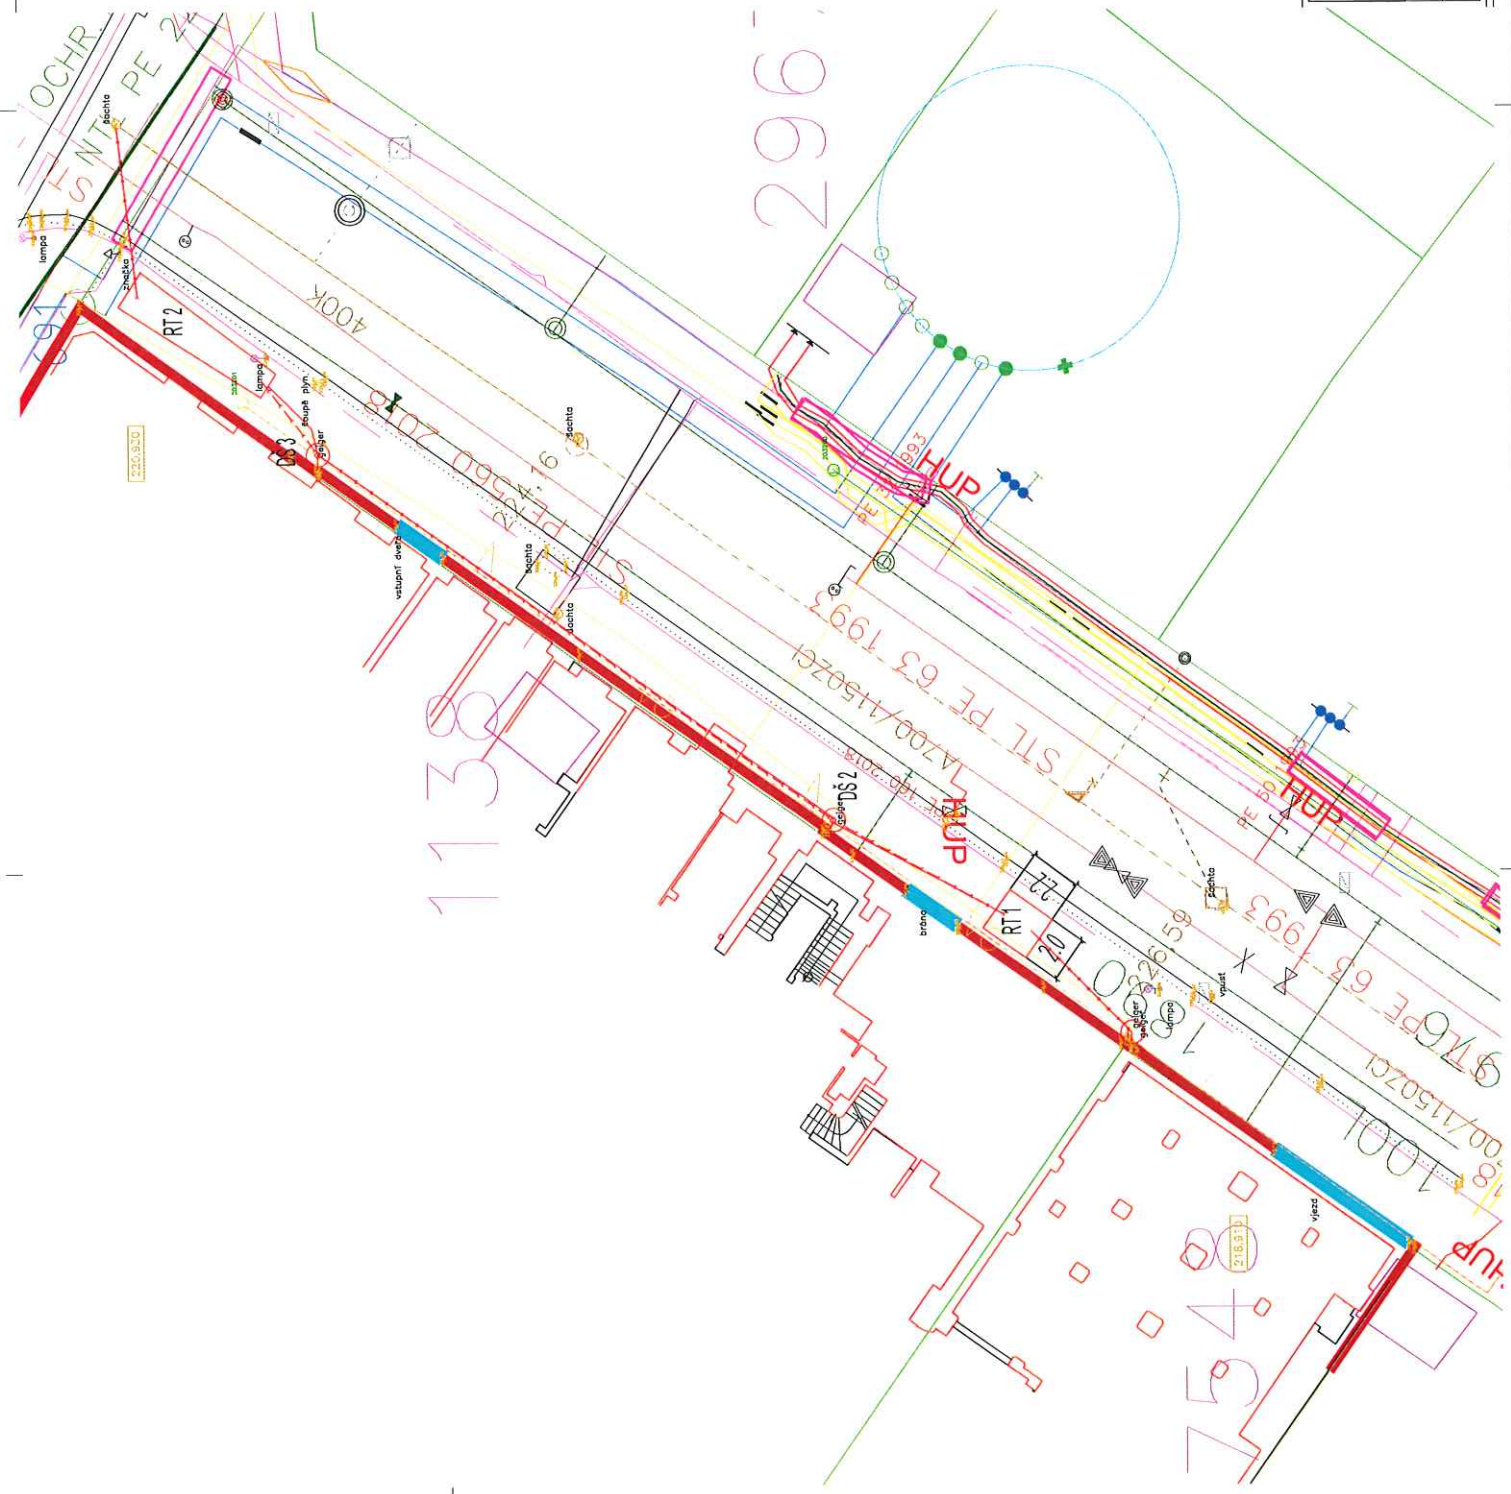

Zájmové území se **DOTYKÁ** našich sítí a zařízení. Případné poškození našeho zařízení hradí investor nebo stavbu provádějící organizace. Toto vyjádření nenahrazuje stanovisko Svodné komise DP.

V Praze dne
Platnost wiádření 1 rok.

13-12-2022

22156-64

Kraj: K.ú.	Práha - Vinohrady (72164)	Číslo parc.	Práha - Vinohrady
			Práha - Vinohrady (72164)
Original:	Formát:	A2	
Alena:	Stupeň:	DSP	
	Datum:	06/2022	
	Měřítko:	1:500	
Výnos:	Kód:	C.03	
KOORDINAČNÍ SITUACE			
Zodpovědná inženýrská společnost:	Ba. Šarla Novotná		
Vypracoval:	ARTENDR s.r.o., Mládežnická 67, 128 01 Věky české		