


Pohled 7

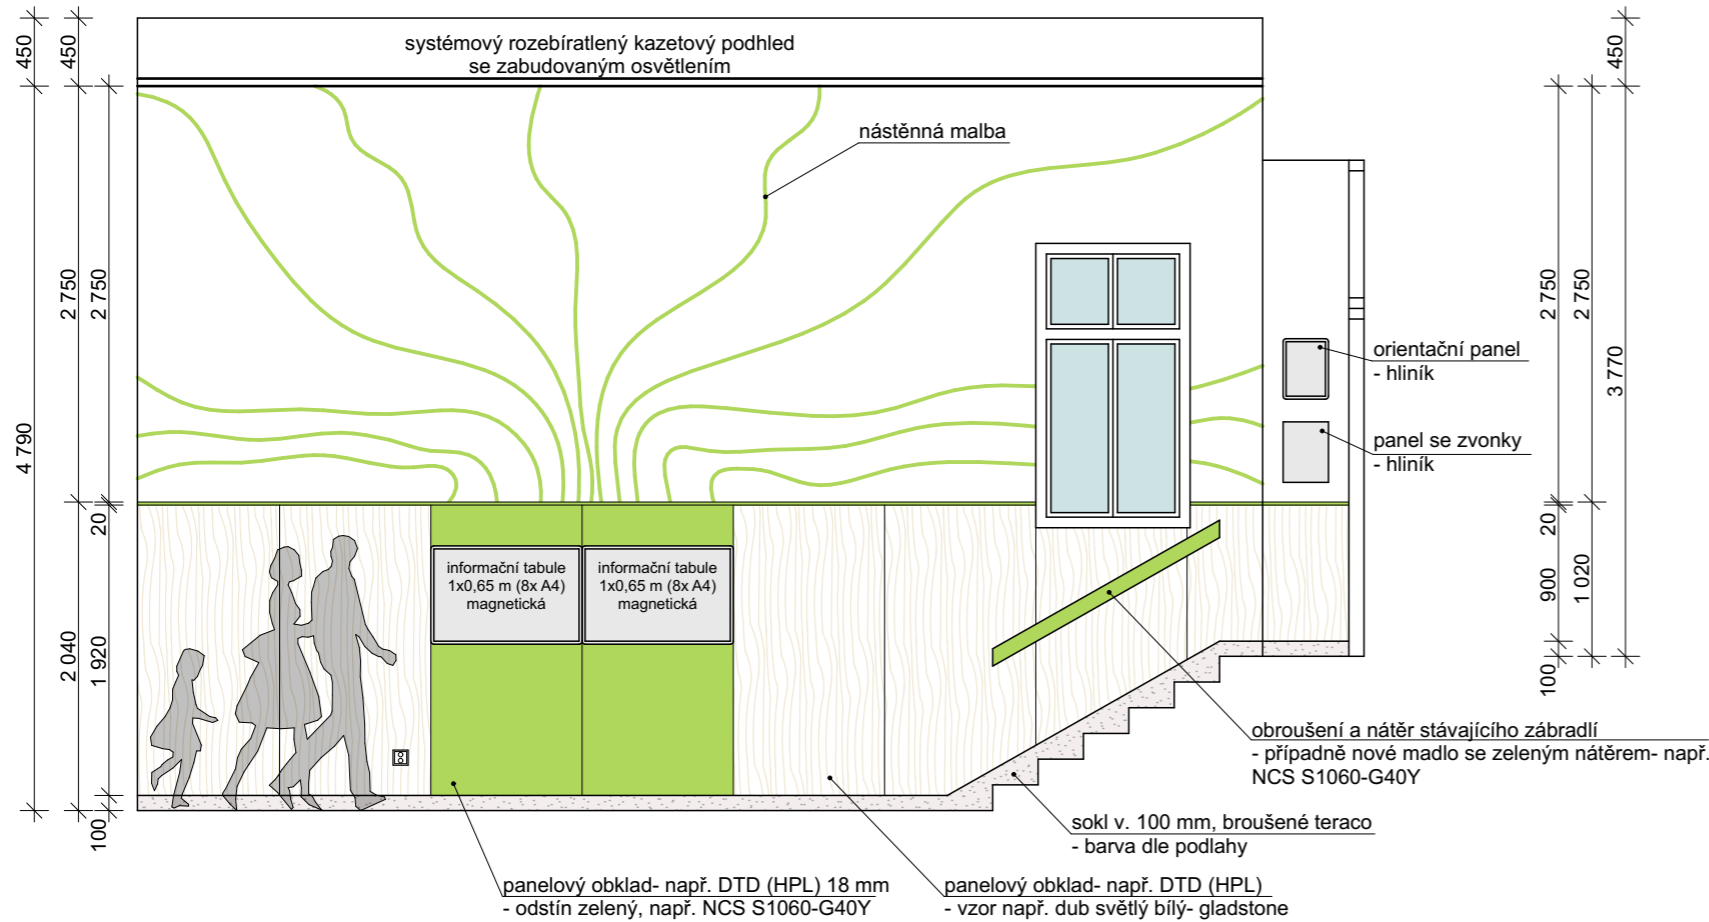

Pohled 8



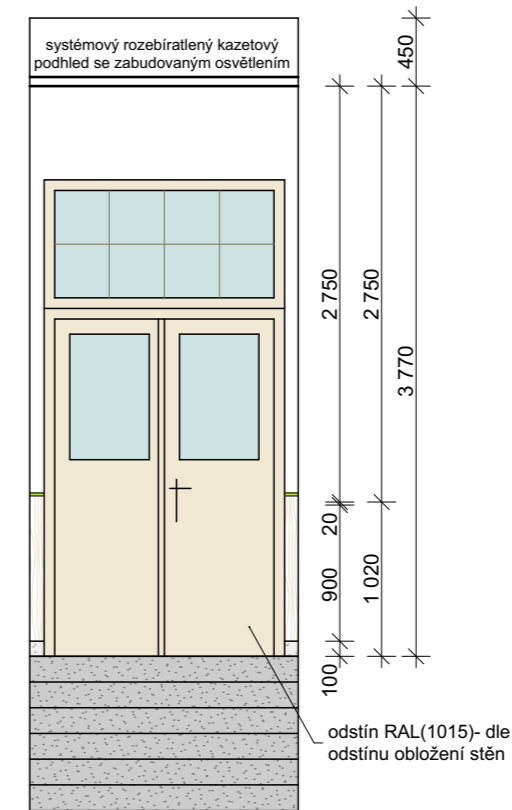


Schéma pohledů

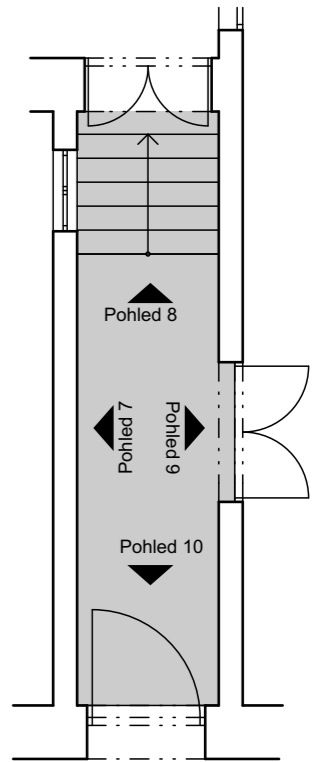

Pohled 9

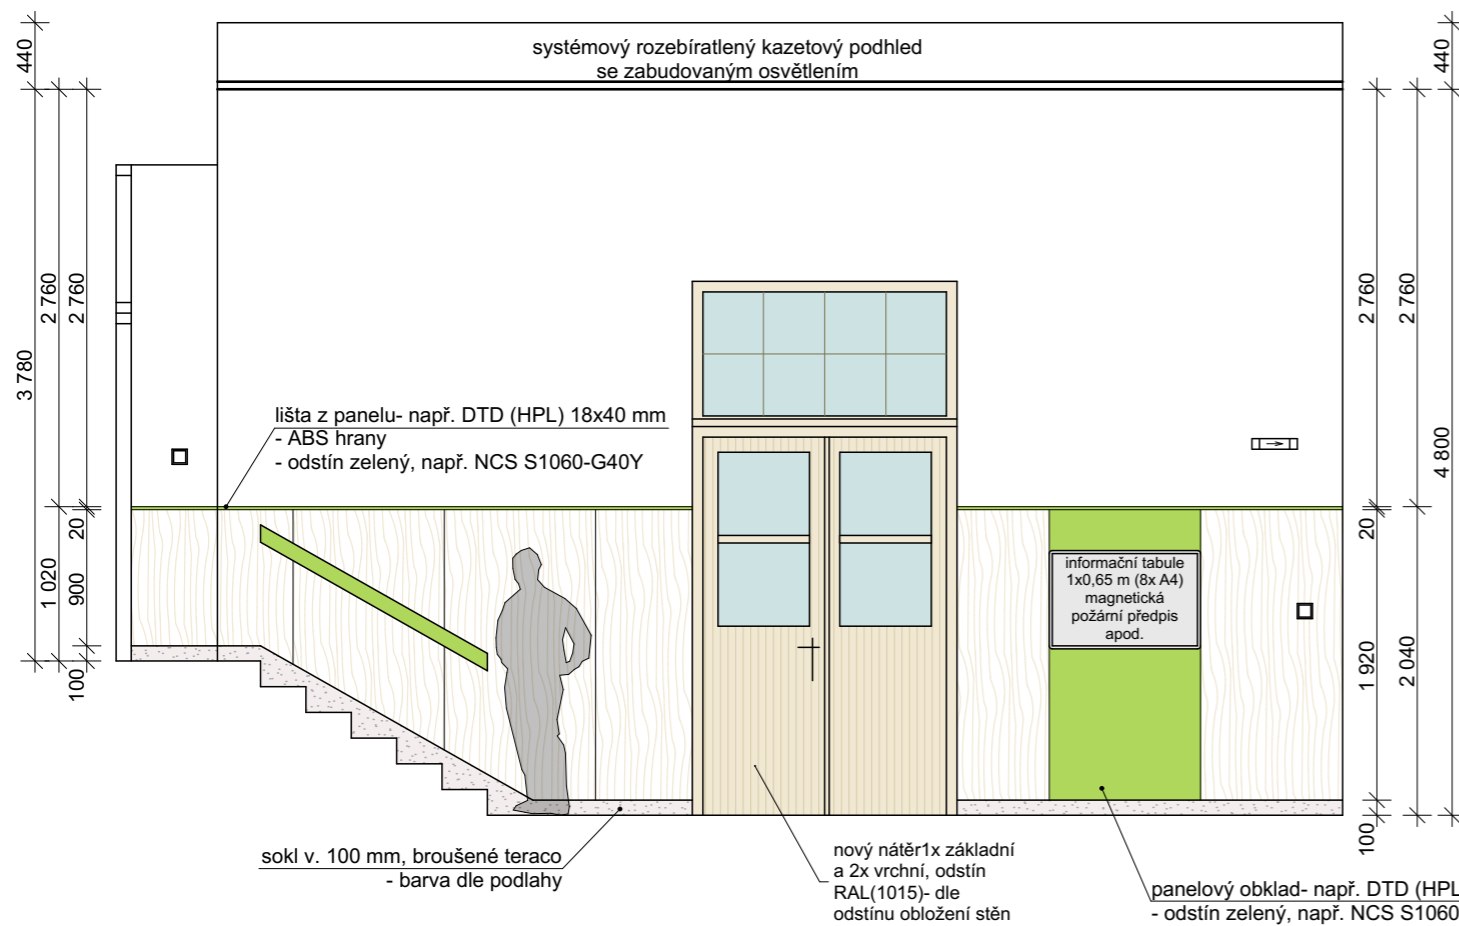

Pohled 10



Obklad stěny - dub světlý bílý gladstone a limetkově zelená

Lité teraco

Informační tabule magnetická s krycí deskou a zamykáním



POZNÁMKA

- před objednáním všech materiálů a konstrukčních prvků nutno ověřit a změřit skutečné rozměry přímo na stavbě!
- zdivo pod dřevěným obkladem bude vyrovnáno stěrkou.
- na stěnách bude do výšky 100 mm nad podlahu proveden sokl např. z litého teraca nebo teracové dlažby ve stajném vzoru jako podlaha.
- stávající hrubá omítka bude penetrována a následně bude provedena nová štuková omítka, celkem 2 vrstvy. Následně bude provedena nová výmalba ve 3 vrstvách.

VYPRACOVAL	ZODPOVĚDNÝ PROJEKTANT	PARÉ
Ing. arch. Pavel Kuchtík	Martin Motl	
MĚSTO Znojmo	KRAJ Jihomoravský	
INVESTOR	Základní škola, Znojmo, náměstí Republiky 9, 66902 Znojmo	
AKCE	Úpravy vstupního prostoru, ZŠ náměstí Republiky 9, Znojmo - k.ú. Znojmo- město, par.č. 1512	FORMÁT 2xA4
		DATUM 04/2023
		STUPEŇ DPS
VÝKRES	Pohledy na stěny- zádveří	MĚŘÍTKO 1:50
		Č. VÝKRESU D06