


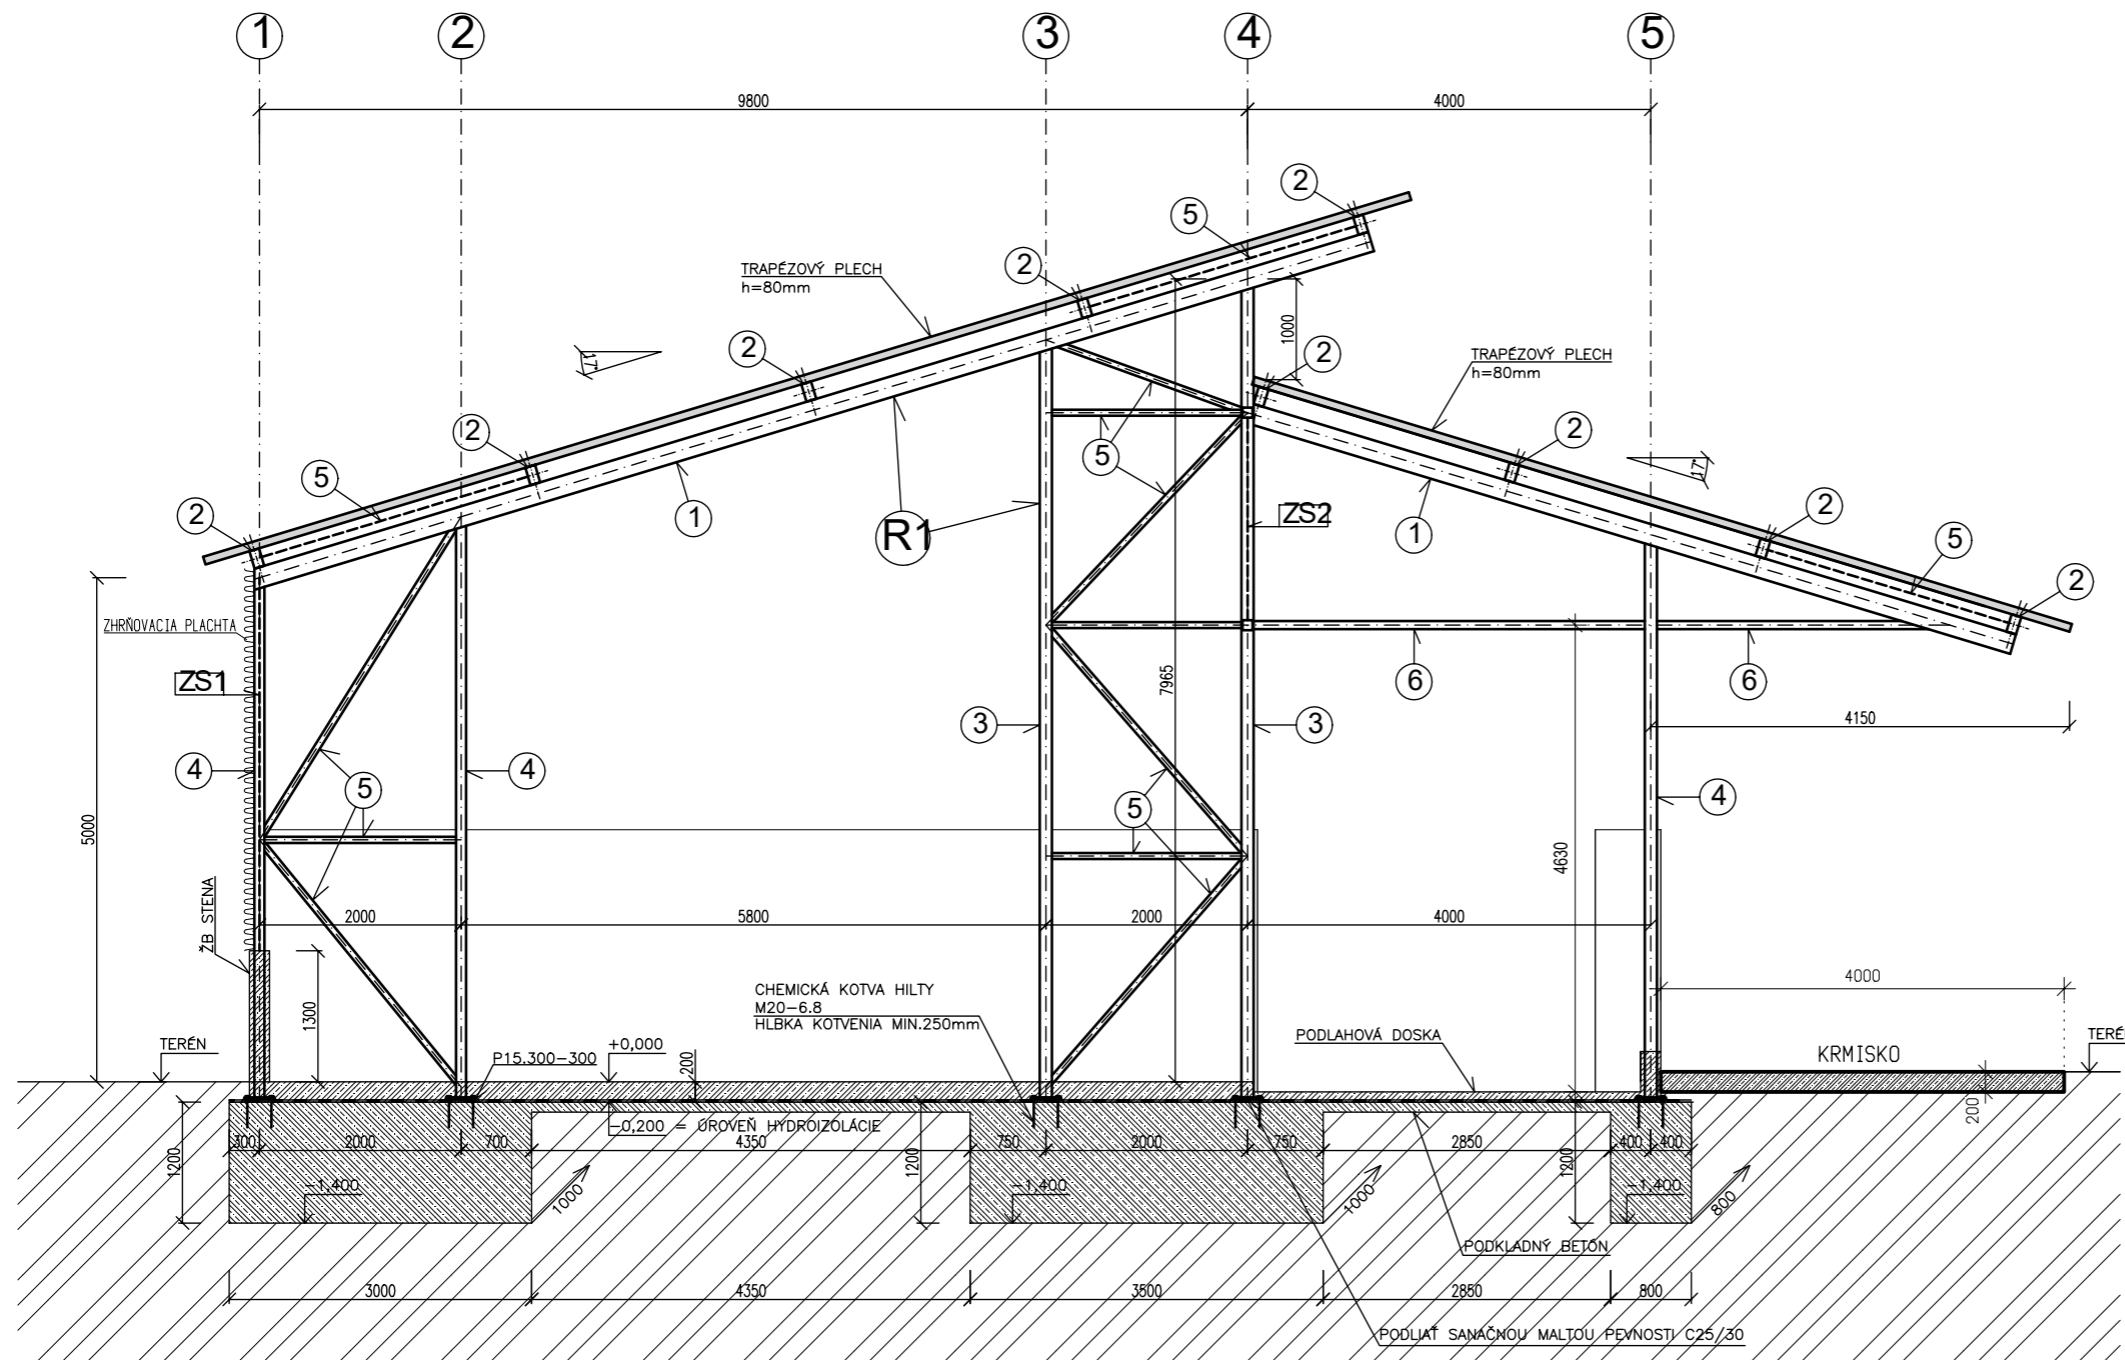


REZ OBJEKTOM A-A', M=1:75




TABULKA PRIEREZOV

OZN.	TYP PRIEREZU	MATERIÁL
①	□ 200.150.5	S235
②	□ 180.100.5	
③	□ 120.120.5	
④	□ 100.100.5	
⑤	□ 60.60.3	
⑥	□ 80.80.3	

GRAFICKÉ ZNAČENIE MATERIÁLOV:

-  ŽELEZOBETÓN - PRE TRIEDU BETÓNU POZRI PD. ČASŤ STATIKA
-  ZHUTNENÉ ŠTRKOVÉ LÓŽKO
-  TRAPÉZOVÝ PLECH

PROJEKTOVÁ DOKUMENTÁCIA JE VYPRACOVANÁ V ROZSAHU PRE VYDANIE STAVEBNÉHO POVOLENIA. PRED REALIZÁCIOU JE POTREBNÉ VYHOTOVIT ĎALŠÍ STUPEŇ PROJEKTOVEJ DOKUMENTÁCIE T.J. REALIZAČNÝ PROJEKT PODĽA PLATNÝCH PREDPISOV A NORIEM!!!

ZODP. PROJEKTANT ING. ARCH. R. HOFERICA	VYPRACOVAL ING. F. BACHOREC	KRESLIL DANIEL KOVAČIC		
OKRES: NOVÉ ZÁMKY MESTO-OBEC: DUBNÍK				
INVESTOR: AGROCONTRACT MIKULÁŠ, a.s., č. 631, Mikuláš, 946 55			FORMÁT	2x A4
STAVBA: VÝSTAVBA FARMY DOJNÍC MIKULÁŠ II. ETAPA USTAJNENIE PRE STARŠIE TELATÁ, SO 13, SO 14, SO 15			DÁTUM	04/2020
KAT. ÚZEMIE: VEĽKÁ TABULA			STUPEŇ PD	SP
OBSAH VÝKRESU: REZ OBJEKTOM A-A'			Č. ZAKAZKY	141/2019
			ARCH. ČÍSLO	141/2019
			MIERKA:	ČÍS. VÝKR.:
			1:75	A-4