



# PÔDORYS 1.NP, M=1:100

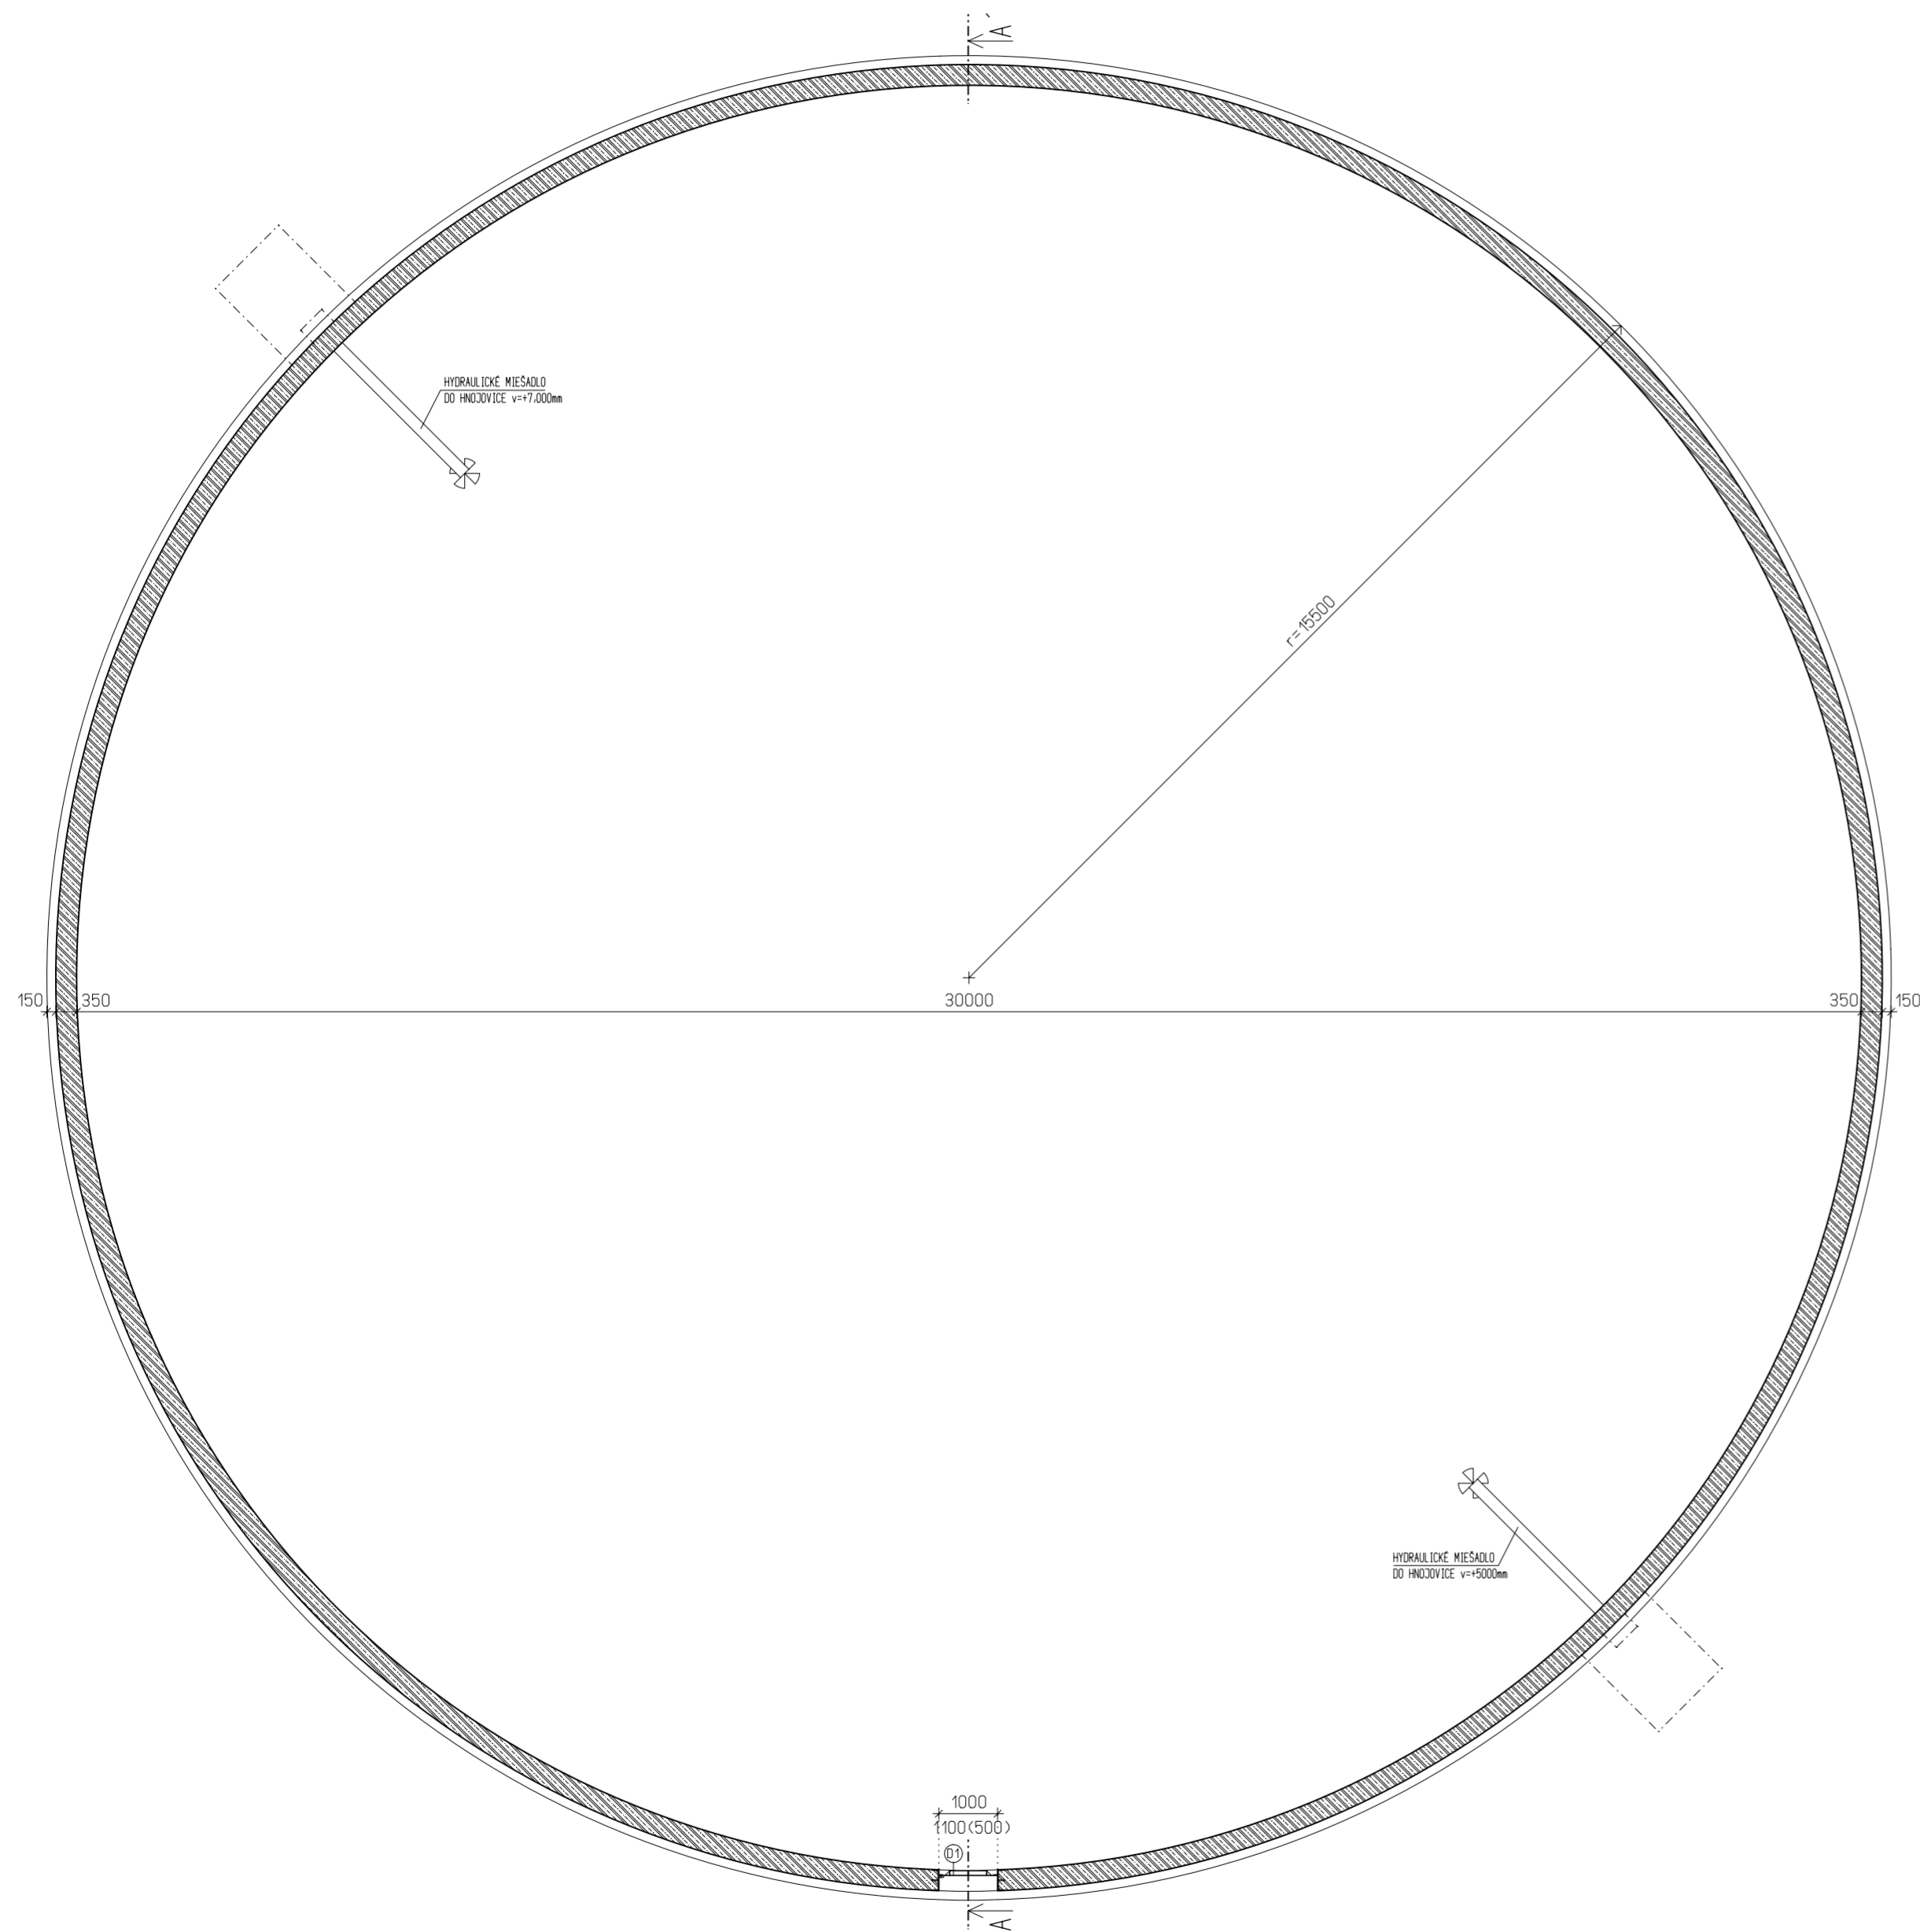

## GRAFICKÉ ZNAČENIE MATERIÁLOV

-  VODOTESNÝ ŽELEZOBETÓN
-  VSTUPNÉ NEREZOVÉ DVERE ROZMERU 1000/1000mm

PROJEKTOVÁ DOKUMENTÁCIA JE VYPRACOVANÁ V ROZSAHU PRE VYDANIE STAVEBNÉHO POVOLENIA. PRED REALIZÁCIOU JE POTREBNÉ VYHOTOVÍŤ DALŠÍ STUPEŇ PROJEKTOVEJ DOKUMENTÁCIE T.J. REALIZAČNÝ PROJEKT PODĽA PLATNÝCH PREDPISOV A NORIEM!!!

ZODP. PROJEKTANT Ing. Arch. R. Hoferica	VYPRACOVAL Ing. František Bachorec	KRESLIL Ing. František Bachorec	
OKRES: NOVÉ ZÁMKY    MESTO-OBEC: DUBNÍK INVESTOR: AGROCONTRACT Mikuláš a.s., Mikuláš č.631, 946 55 Dubník			
STAVBA: <b>SO-01 SKLADOVACIA NÁDRŽ NA HNOJOVICU "A"</b>		FORMÁT: 6xA4 DÁTUM: 03/2022 STUPEŇ PD: SP Č. ZÁKAZKY: 24/2022	Č. VÝKR.: <b>A-2</b>
KAT. ÚZEMIE: VEĽKÁ TABUĽA    PARC. ČÍSLO: 93/2, 93/3		ARCH. ČÍSLO: 24/2022 MIERKA: 1:100	OBSAH VÝKRESU: PÔDORYS 1.NP