PIK. 1002,80

Pole pow. WYKOP = 2,00m2
Pole pow. NASYP = 0,19m2
Pole pow. HUMUS ISTN. = 2,46m2
Pole pow. HUMUS PROJ. = 0,00m2

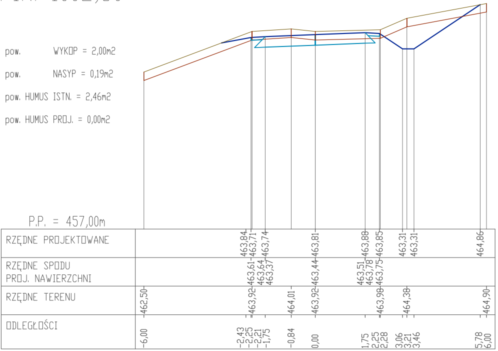
P.P. = 457,00m
RZĘDNE PROJEKTOWANE: 463,84 463,71 463,74 463,81 463,88 463,85 463,31 463,31 464,86
RZĘDNE SPODU PROJ. NAWIERZCHNI: 463,61 463,64 463,37 463,44 463,51 463,78 463,75
RZĘDNE TERENU: 462,50 463,92 464,01 463,92 463,98 464,38 464,90
ODLEGŁOŚCI: -6,00 -2,43 -2,25 -2,21 -1,75 -0,84 0,00 1,75 2,25 2,28 3,06 3,21 3,46 5,78 6,00

PIK. 1040,60

Pole pow. WYKOP = 0,71m2
Pole pow. NASYP = 0,93m2
Pole pow. HUMUS ISTN. = 1,83m2
Pole pow. HUMUS PROJ. = 0,00m2

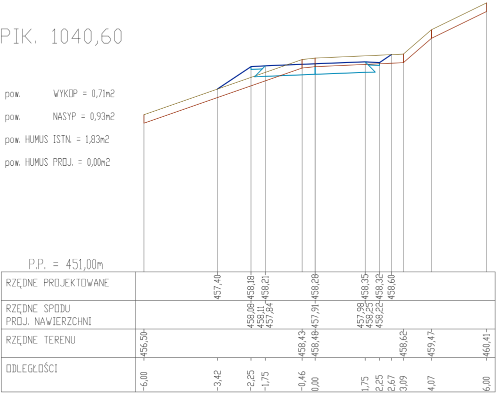
P.P. = 451,00m
RZĘDNE PROJEKTOWANE: 457,40 458,18 458,21 458,28 458,35 458,32 458,60
RZĘDNE SPODU PROJ. NAWIERZCHNI: 458,08 458,11 457,84 457,91 457,98 458,25 458,22
RZĘDNE TERENU: 456,50 458,43 458,48 458,62 459,47 460,41
ODLEGŁOŚCI: -6,00 -3,42 -2,25 -1,75 -0,46 0,00 1,75 2,25 2,67 3,09 4,07 6,00

PIK. 967,80

Pole pow. WYKOP = 4,61m2
Pole pow. NASYP = 0,15m2
Pole pow. HUMUS ISTN. = 3,07m2
Pole pow. HUMUS PROJ. = 0,00m2

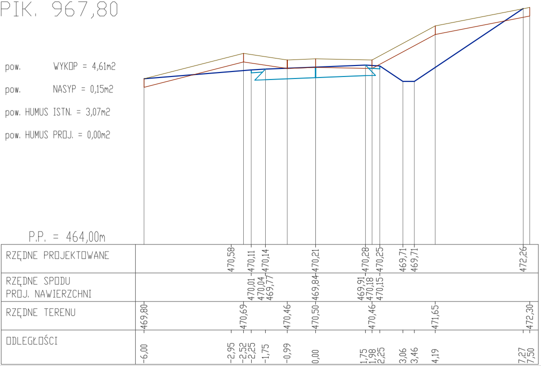
P.P. = 464,00m
RZĘDNE PROJEKTOWANE: 470,58 470,11 470,14 470,21 470,28 470,25 469,71 469,71 472,26
RZĘDNE SPODU PROJ. NAWIERZCHNI: 470,01 470,04 469,77 469,84 469,91 470,18 470,15
RZĘDNE TERENU: 469,80 470,69 470,46 470,50 470,46 471,65 472,30
ODLEGŁOŚCI: -6,00 -2,95 -2,52 -2,25 -1,75 -0,99 0,00 1,75 1,98 2,25 3,06 3,46 4,19 7,27 7,50

LEGENDA:

- teren istniejący
- projektowana nawierzchnia
- istniejąca warstwa humusu

PARAMETRY TECHNICZNE DROGI :

- *prędkość projektowa 30 km/h*
- *szerokość jezdni 3.0m-3.5 m,*
- *szerokość poboczy 2 x (0.5m),*
- *obciążenie 100 kN/oś,*
- *nawierzchnia z mieszanki kruszyw niezwiązanych zagęszczanych mechanicznie*

ZADANIE: PRZEBUDOWA DROGI LEŚNEJ
W LEŚNICTWIE ZAGÓRZE ODDZ. 330,331
NA TERENIE NADLEŚNICTWA ŚWIDNICA
dz. nr 100/329 obręb Zagórze Śląskie; 241/330, 242/331, 245/332 obręb Michałkowa

PRO-BUD Karolina Czajkowska, ul. Sokola 9, 66-008 Wilkanowo

Autorzy:	Imię i nazwisko:	uprawnienia:	data i podpis:	nr egz. 1
PROJEKTANT branży drogowej:	mgr inż. Grzegorz Rusnak	LBS/P00D/0057/06	01.12.2018r.	nr rys. 5.1
OPRACOWAŁ:	mgr inż. Grzegorz Rusnak	LBS/P00D/0057/06	01.12.2018r.	
SKALA 1:100:100 DATA:01.12.18r	PRZEKROJE POPRZECZNE km 0+002,15 - 1+040,60			

PIK. 845,20

Pole pow. WYKOP = 0,00m2
Pole pow. NASYP = 2,76m2
Pole pow. HUMUS ISTN. = 1,80m2
Pole pow. HUMUS PROJ. = 0,00m2

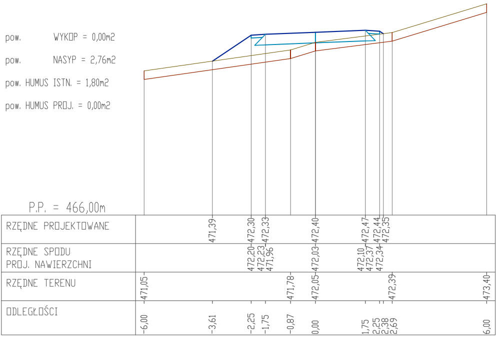
P.P. = 466,00m
RZĘDNE PROJEKTOWANE
471,39
472,30
472,33
472,40
472,47
472,44
472,35
RZĘDNE SPODU PROJ. NAWIERZCHNI
472,20
472,23
471,96
472,03
472,10
472,37
472,34
RZĘDNE TERENU
471,05
471,78
472,05
472,39
473,40
ODLEGŁOŚCI
-6,00
-3,61
-2,25
-1,75
-0,87
0,00
1,75
2,25
2,38
2,69
6,00

PIK. 875,00

Pole pow. WYKOP = 0,00m2
Pole pow. NASYP = 3,41m2
Pole pow. HUMUS ISTN. = 1,88m2
Pole pow. HUMUS PROJ. = 0,00m2

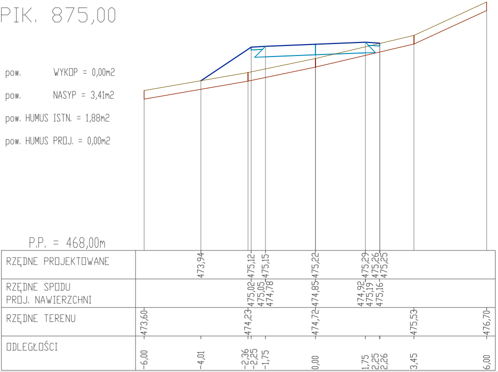
P.P. = 468,00m
RZĘDNE PROJEKTOWANE
473,94
475,12
475,15
475,22
475,29
475,26
475,25
RZĘDNE SPODU PROJ. NAWIERZCHNI
475,02
475,05
474,78
474,85
474,92
475,19
475,16
RZĘDNE TERENU
473,60
474,23
474,72
475,53
476,70
ODLEGŁOŚCI
-6,00
-4,01
-2,36
-2,25
-1,75
0,00
1,75
2,25
2,26
3,45
6,00

PIK. 910,10

Pole pow. WYKOP = 2,43m2
Pole pow. NASYP = 0,21m2
Pole pow. HUMUS ISTN. = 2,17m2
Pole pow. HUMUS PROJ. = 0,00m2

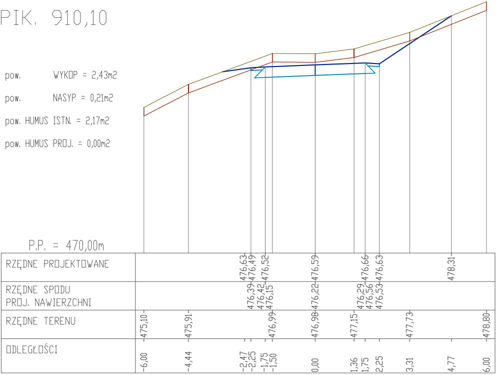
P.P. = 470,00m
RZĘDNE PROJEKTOWANE
476,63
476,49
476,52
476,59
476,66
476,63
478,31
RZĘDNE SPODU PROJ. NAWIERZCHNI
476,39
476,42
476,15
476,22
476,29
476,56
476,53
RZĘDNE TERENU
475,10
475,91
476,99
476,98
477,15
477,73
478,80
ODLEGŁOŚCI
-6,00
-4,44
-2,47
-2,25
-1,75
-1,50
0,00
1,36
1,75
2,25
3,31
4,77
6,00

PIK. 936,20

Pole pow. WYKOP = 0,07m2
Pole pow. NASYP = 1,63m2
Pole pow. HUMUS ISTN. = 1,94m2
Pole pow. HUMUS PROJ. = 0,00m2

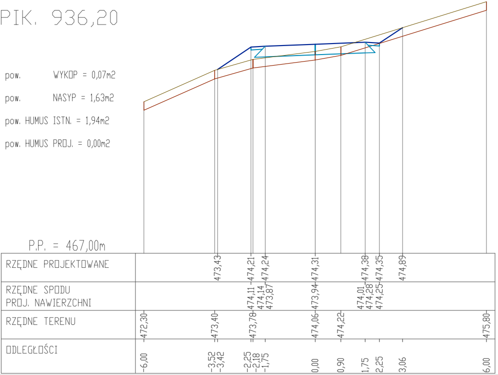
P.P. = 467,00m
RZĘDNE PROJEKTOWANE
473,43
474,21
474,24
474,31
474,38
474,35
474,89
RZĘDNE SPODU PROJ. NAWIERZCHNI
474,11
474,14
473,87
473,94
474,01
474,28
474,25
RZĘDNE TERENU
472,30
473,40
473,78
474,06
474,22
475,80
ODLEGŁOŚCI
-6,00
-3,52
-3,42
-2,25
-2,18
-1,75
0,00
0,90
1,75
2,25
3,06
6,00

PIK. 679,50

Pole pow. WYKOP = 0,00m2
Pole pow. NASYP = 2,90m2
Pole pow. HUMUS ISTN. = 2,06m2
Pole pow. HUMUS PROJ. = 0,00m2

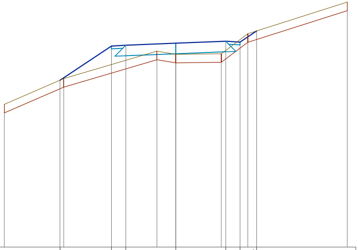

P.P. = 460,00m

RZĘDNE PROJEKTOWANE		465,84		467,04	467,07		467,14		467,21	467,18		467,57	
RZĘDNE SPODU PROJ. NAWIERZCHNI				466,94	466,97 466,70		466,77		466,84 467,11	467,08			
RZĘDNE TERENU	465,00		465,90			466,86	466,75	466,77			467,47		468,58
ODLEGŁOŚCI	-6,00	-4,05	-3,92	-2,25	-1,75	-0,66	0,00	1,59	1,75	2,25	2,52	2,83	6,00

PIK. 752,80

Pole pow. WYKOP = 0,47m2
Pole pow. NASYP = 1,07m2
Pole pow. HUMUS ISTN. = 1,93m2
Pole pow. HUMUS PROJ. = 0,00m2

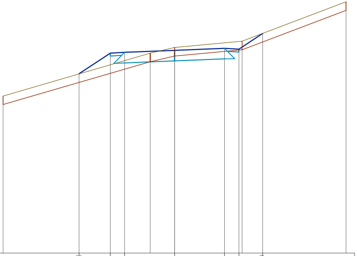

P.P. = 459,00m

RZĘDNE PROJEKTOWANE		465,28	466,00	466,03		466,10	466,17	466,14		466,69	
RZĘDNE SPODU PROJ. NAWIERZCHNI			465,90	465,93 465,66		465,73	465,80 466,07	466,04			
RZĘDNE TERENU	464,50				466,00	466,20			466,42		467,80
ODLEGŁOŚCI	-6,00	-3,34	-2,25	-1,75	-0,85	0,00	1,75	2,25	2,36	3,08	6,00

PIK. 711,80

Pole pow. WYKOP = 0,00m2
Pole pow. NASYP = 5,31m2
Pole pow. HUMUS ISTN. = 2,41m2
Pole pow. HUMUS PROJ. = 0,00m2

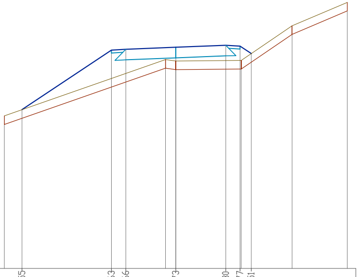

P.P. = 457,00m

RZĘDNE PROJEKTOWANE		462,55	464,63	464,66		464,73	464,80	464,77		464,51		
RZĘDNE SPODU PROJ. NAWIERZCHNI			464,53	464,56 464,29		464,36	464,43 464,70	464,67				
RZĘDNE TERENU	462,33				464,30	464,25			464,27		465,48	466,30
ODLEGŁOŚCI	-6,00	-5,38	-2,25	-1,75	-0,36	0,00	1,75	2,25	2,29	2,64	4,07	6,00

PIK. 799,20

Pole pow. WYKOP = 0,00m2
Pole pow. NASYP = 3,23m2
Pole pow. HUMUS ISTN. = 2,17m2
Pole pow. HUMUS PROJ. = 0,00m2

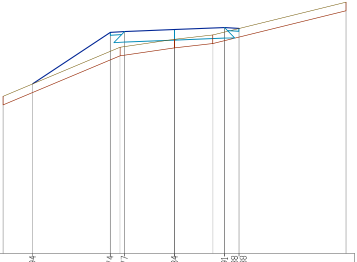

P.P. = 461,00m

RZĘDNE PROJEKTOWANE		466,94	468,74		468,77	468,84		468,91	468,88	468,88	
RZĘDNE SPODU PROJ. NAWIERZCHNI			468,64		468,67 468,40	468,47		468,54 468,81	468,78		
RZĘDNE TERENU	466,50			468,22		468,50	468,65				469,80
ODLEGŁOŚCI	-6,00	-4,96	-2,25	-1,91	-1,75	0,00	1,34	1,75	2,25	2,26	6,00

PIK. 538,40

Pole pow. WYKOP = 0,00m2

Pole pow. NASYP = 4,06m2

Pole pow. HUMUS ISTN. = 2,85m2

Pole pow. HUMUS PROJ. = 0,00m2

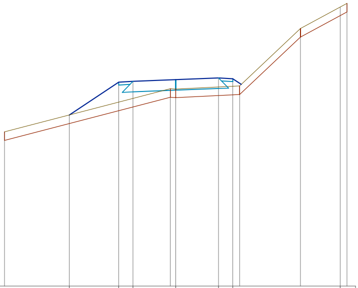

P.P. = 469,00m

RZĘDNE PROJEKTOWANE	474,99 476,14 476,17 476,23 476,29 476,26 478,77
RZĘDNE SPODU PROJ. NAWIERZCHNI	476,04 476,07 475,80 475,86 475,92 476,19 476,16
RZĘDNE TERENU	474,40 475,91 475,90 476,01 478,02 478,90
ODLEGŁOŚCI	-6,00 -3,73 -2,00 -1,50 -0,19 0,00 1,50 2,00 2,24 4,37 5,76 6,00

PIK. 571,00

e pow. WYKOP = 0,89m2

e pow. NASYP = 0,94m2

e pow. HUMUS ISTN. = 1,72m2

e pow. HUMUS PROJ. = 0,00m2

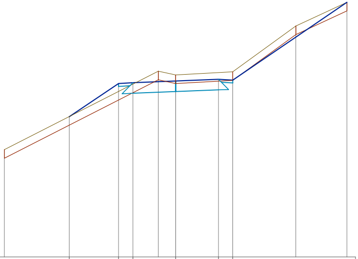

P.P. = 471,00m

RZĘDNE PROJEKTOWANE	475,90 477,06 477,09 477,15 477,21 477,18
RZĘDNE SPODU PROJ. NAWIERZCHNI	476,96 476,99 476,72 476,78 476,84 477,11 477,08
RZĘDNE TERENU	474,75 477,49 477,36 477,47 479,07 479,90
ODLEGŁOŚCI	-6,00 -3,73 -2,00 -1,50 -0,61 0,00 1,50 2,00 4,21 6,00

PIK. 613,50

Pole pow. WYKOP = 0,00m2

Pole pow. NASYP = 5,92m2

Pole pow. HUMUS ISTN. = 2,64m2

Pole pow. HUMUS PROJ. = 0,00m2

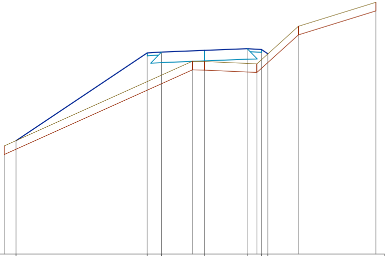

P.P. = 467,00m

RZĘDNE PROJEKTOWANE	470,96 474,03 474,06 474,12 474,18 474,15 474,00
RZĘDNE SPODU PROJ. NAWIERZCHNI	473,93 473,96 473,69 473,75 473,81 474,08 474,05
RZĘDNE TERENU	470,78 473,74 473,73 473,65 474,96 475,80
ODLEGŁOŚCI	-7,00 -6,59 -2,00 -1,50 -0,42 0,00 1,50 1,84 2,00 2,22 3,29 6,00

PIK. 643,40

Pole pow. WYKOP = 0,03m2

Pole pow. NASYP = 5,24m2

Pole pow. HUMUS ISTN. = 2,69m2

Pole pow. HUMUS PROJ. = 0,00m2

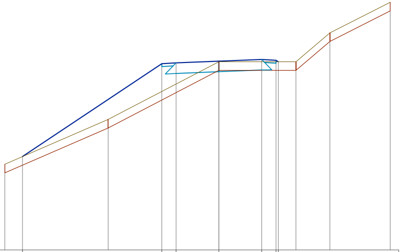

P.P. = 465,00m

RZĘDNE PROJEKTOWANE	468,27 471,52 471,55 471,61 471,67 471,64 471,59
RZĘDNE SPODU PROJ. NAWIERZCHNI	471,42 471,45 471,18 471,24 471,30 471,57 471,54
RZĘDNE TERENU	468,00 469,57 471,59 471,59 472,60 473,67
ODLEGŁOŚCI	-7,50 -6,88 -3,88 -2,00 -1,50 0,00 1,50 2,00 2,08 2,70 3,89 6,00

PIK. 375,00

Pole pow. WYKOP = 0,04m2
Pole pow. NASYP = 4,01m2
Pole pow. HUMUS ISTN. = 2,86m2
Pole pow. HUMUS PROJ. = 0,00m2

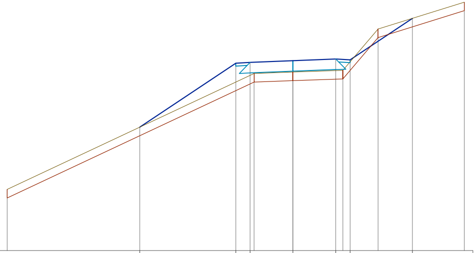

P.P. = 476,00m

RZĘDNE PROJEKTOWANE	480,32 482,56 482,59 482,65 482,71 482,68 484,13
RZĘDNE SPODU PROJ. NAWIERZCHNI	482,46 482,49 482,22 482,28 482,34 482,61 482,58
RZĘDNE TERENU	478,14 482,20 482,25 482,31 483,76 484,70
ODLEGŁOŚCI	-10,00 -5,36 -2,00 -1,50 -1,36 0,00 1,50 1,75 2,00 2,98 4,18 6,00

PIK. 480,10

Pole pow. WYKOP = 0,00m2
Pole pow. NASYP = 2,76m2
Pole pow. HUMUS ISTN. = 1,90m2
Pole pow. HUMUS PROJ. = 0,00m2

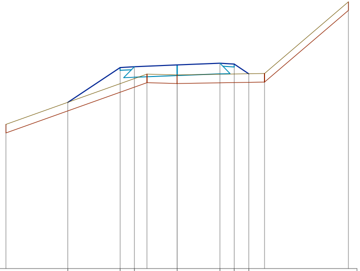

P.P. = 472,00m

RZĘDNE PROJEKTOWANE	477,82 479,04 479,07 479,13 479,19 479,16 478,82
RZĘDNE SPODU PROJ. NAWIERZCHNI	478,94 478,97 478,70 478,76 478,82 479,09 479,06
RZĘDNE TERENU	477,05 478,81 478,78 478,83 481,34
ODLEGŁOŚCI	-6,00 -3,83 -2,00 -1,50 -1,06 0,00 1,50 2,00 2,51 3,06 6,00

PIK. 433,00

pow. WYKOP = 4,34m2
pow. NASYP = 0,25m2
pow. HUMUS ISTN. = 3,00m2
pow. HUMUS PROJ. = 0,00m2

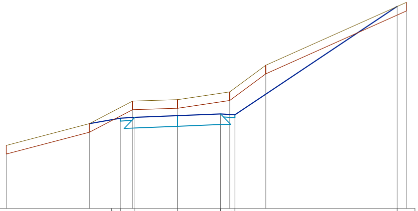

P.P. = 482,00m

RZĘDNE PROJEKTOWANE	485,36 485,15 485,18 485,24 485,30 485,27 489,06
RZĘDNE SPODU PROJ. NAWIERZCHNI	485,05 485,08 484,81 484,87 484,93 485,20 485,17
RZĘDNE TERENU	484,20 484,96 485,75 485,80 486,07 487,00 489,20
ODLEGŁOŚCI	-6,00 -3,09 -2,32 -2,00 -1,58 -1,50 0,00 1,50 1,82 2,00 3,08 7,68 8,00

PIK. 515,50

Pole pow. WYKOP = 0,00m2
Pole pow. NASYP = 5,11m2
Pole pow. HUMUS ISTN. = 3,17m2
Pole pow. HUMUS PROJ. = 0,00m2

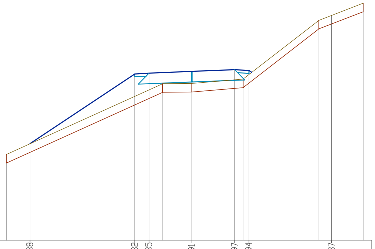

P.P. = 471,00m

RZĘDNE PROJEKTOWANE	474,38 476,82 476,85 476,91 476,97 476,94 478,87
RZĘDNE SPODU PROJ. NAWIERZCHNI	476,72 476,75 476,48 476,54 476,60 476,87 476,84
RZĘDNE TERENU	474,00 476,48 476,49 476,64 478,70 479,30
ODLEGŁOŚCI	-6,50 -5,67 -2,00 -1,50 -1,02 0,00 1,50 1,79 2,00 4,45 4,89 6,00

Pol
Pol
Pol
Pol

PIK. 203,50

Pole pow. WYKOP = 0,00m2

Pole pow. NASYP = 0,94m2

Pole pow. HUMUS ISTN. = 1,68m2

Pole pow. HUMUS PROJ. = 0,00m2

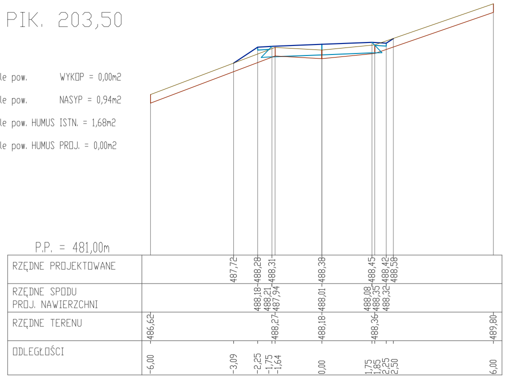
P.P. = 481,00m
RZĘDNE PROJEKTOWANE
487,72
488,28
488,31
488,38
488,45
488,42
488,58
RZĘDNE SPODU PROJ. NAWIERZCHNI
488,18
488,21
487,94
488,01
488,08
488,35
488,32
RZĘDNE TERENU
486,62
488,27
488,18
488,36
489,80
ODLEGŁOŚCI
-6,00
-3,09
-2,25
-1,75
-1,64
0,00
1,75
1,85
2,25
2,50
6,00

PIK. 279,20

Pole pow. WYKOP = 0,00m2

Pole pow. NASYP = 2,57m2

Pole pow. HUMUS ISTN. = 2,18m2

Pole pow. HUMUS PROJ. = 0,00m2

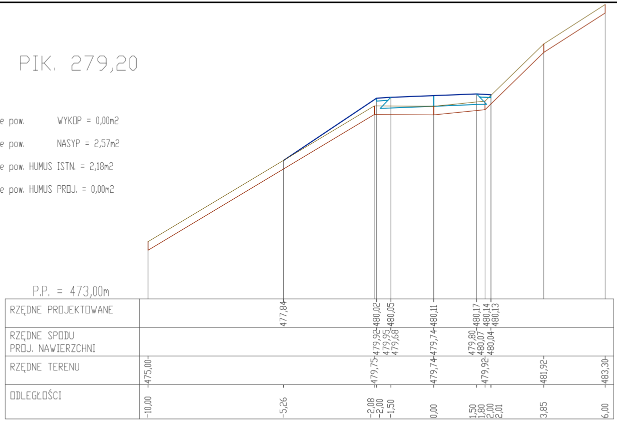
P.P. = 473,00m
RZĘDNE PROJEKTOWANE
477,84
480,02
480,05
480,11
480,17
480,14
480,13
RZĘDNE SPODU PROJ. NAWIERZCHNI
479,92
479,95
479,68
479,74
479,80
480,07
480,04
RZĘDNE TERENU
475,00
479,75
479,74
479,92
481,92
483,30
ODLEGŁOŚCI
-10,00
-5,26
-2,08
-2,00
-1,50
0,00
1,50
1,80
2,00
2,01
3,85
6,00

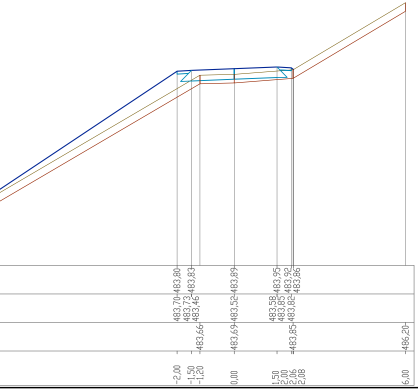
483,80
483,83
483,89
483,95
483,92
483,86
483,70
483,73
483,46
483,52
483,58
483,85
483,82
483,66
483,69
483,85
486,20
-2,00
-1,50
-1,20
0,00
1,50
2,00
2,06
2,08
6,00

PIK. 324,80

Pole pow. WYKOP = 0,00m2

Pole pow. NASYP = 2,81m2

Pole pow. HUMUS ISTN. = 2,02m2

Pole pow. HUMUS PROJ. = 0,00m2

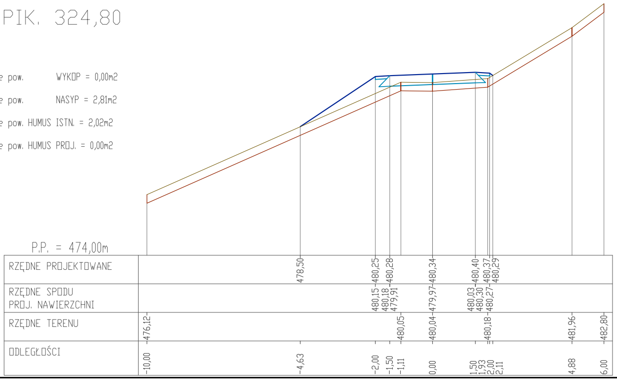
P.P. = 474,00m
RZĘDNE PROJEKTOWANE
478,50
480,25
480,28
480,34
480,40
480,37
480,29
RZĘDNE SPODU PROJ. NAWIERZCHNI
480,15
480,18
479,91
479,97
480,03
480,30
480,27
RZĘDNE TERENU
476,12
480,05
480,04
480,18
481,96
482,80
ODLEGŁOŚCI
-10,00
-4,63
-2,00
-1,50
-1,11
0,00
1,50
1,93
2,00
2,11
4,88
6,00

Pole

Pole

Pole

Pole

PIK. 2,15

Pole pow. WYKOP = 0,28m2
Pole pow. NASYP = 0,27m2
Pole pow. HUMUS ISTN. = 1,47m2
Pole pow. HUMUS PROJ. = 0,00m2

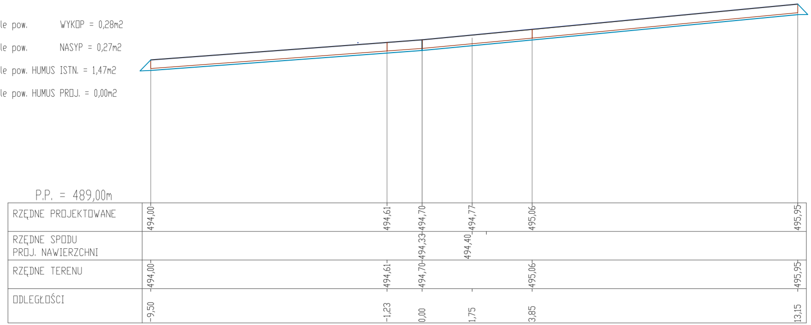
P.P. = 489,00m
RZĘDNE PROJEKTOWANE
494,00
494,61
494,70
494,77
495,06
495,95
RZĘDNE SPODU PROJ. NAWIERZCHNI
494,33
494,40
RZĘDNE TERENU
494,00
494,61
494,70
495,06
495,95
ODLEGŁOŚCI
-9,50
-1,23
0,00
1,75
3,85
13,15

PIK. 105,20

Pole pow. WYKOP = 0,00m2
Pole pow. NASYP = 1,63m2
Pole pow. HUMUS ISTN. = 1,62m2
Pole pow. HUMUS PROJ. = 0,00m2

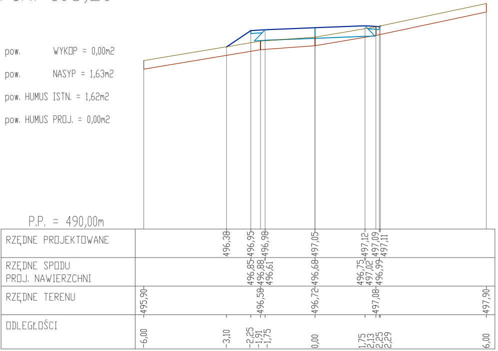
P.P. = 490,00m
RZĘDNE PROJEKTOWANE
496,38
496,95
496,98
497,05
497,12
497,09
497,11
RZĘDNE SPODU PROJ. NAWIERZCHNI
496,85
496,88
496,61
496,68
496,75
497,02
496,99
RZĘDNE TERENU
495,90
496,58
496,72
497,08
497,90
ODLEGŁOŚCI
-6,00
-3,10
-2,25
-1,91
-1,75
0,00
1,75
2,13
2,25
2,29
6,00

PIK. 51,90

Pole pow. WYKOP = 0,00m2
Pole pow. NASYP = 1,10m2
Pole pow. HUMUS ISTN. = 1,50m2
Pole pow. HUMUS PROJ. = 0,00m2

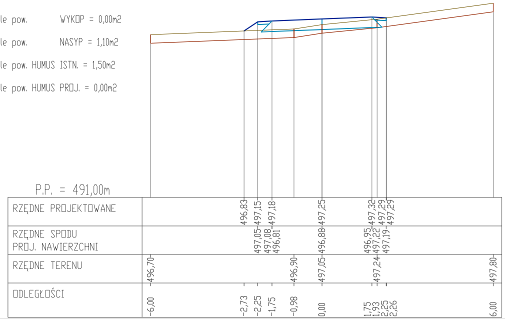
P.P. = 491,00m
RZĘDNE PROJEKTOWANE
496,83
497,15
497,18
497,25
497,32
497,29
497,29
RZĘDNE SPODU PROJ. NAWIERZCHNI
497,05
497,08
496,81
496,88
496,95
497,22
497,19
RZĘDNE TERENU
496,70
496,90
497,05
497,24
497,80
ODLEGŁOŚCI
-6,00
-2,73
-2,25
-1,75
-0,98
0,00
1,75
1,93
2,25
2,26
6,00

PIK. 153,00

Pole pow. WYKOP = 0,13m2
Pole pow. NASYP = 0,84m2
Pole pow. HUMUS ISTN. = 1,81m2
Pole pow. HUMUS PROJ. = 0,00m2

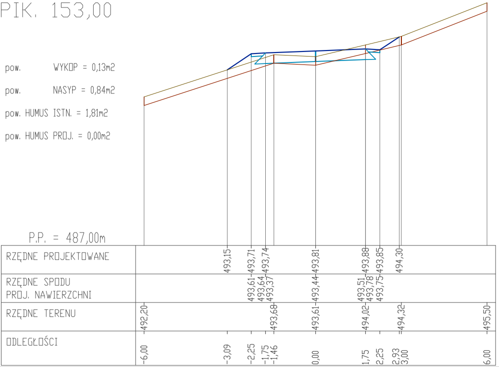
P.P. = 487,00m
RZĘDNE PROJEKTOWANE
493,15
493,71
493,74
493,81
493,88
493,85
494,30
RZĘDNE SPODU PROJ. NAWIERZCHNI
493,61
493,64
493,37
493,44
493,51
493,78
493,75
RZĘDNE TERENU
492,20
493,68
493,61
494,02
494,32
495,50
ODLEGŁOŚCI
-6,00
-3,09
-2,25
-1,75
-1,46
0,00
1,75
2,25
2,93
3,00
6,00

PIK. 243,80

Pole pow. WYKOP = 0,00m2
Pole pow. NASYP = 5,46m2
Pole pow. HUMUS ISTN. = 3,49m2
Pole pow. HUMUS PROJ. = 0,00m2

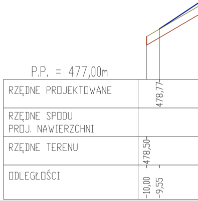
P.P. = 477,00m
RZĘDNE PROJEKTOWANE
478,77
RZĘDNE SPODU PROJ. NAWIERZCHNI
RZĘDNE TERENU
478,50
ODLEGŁOŚCI
-10,00
-9,55