



RAD "2-2"

mk	chodnik	miestna komunikácia
----	---------	---------------------

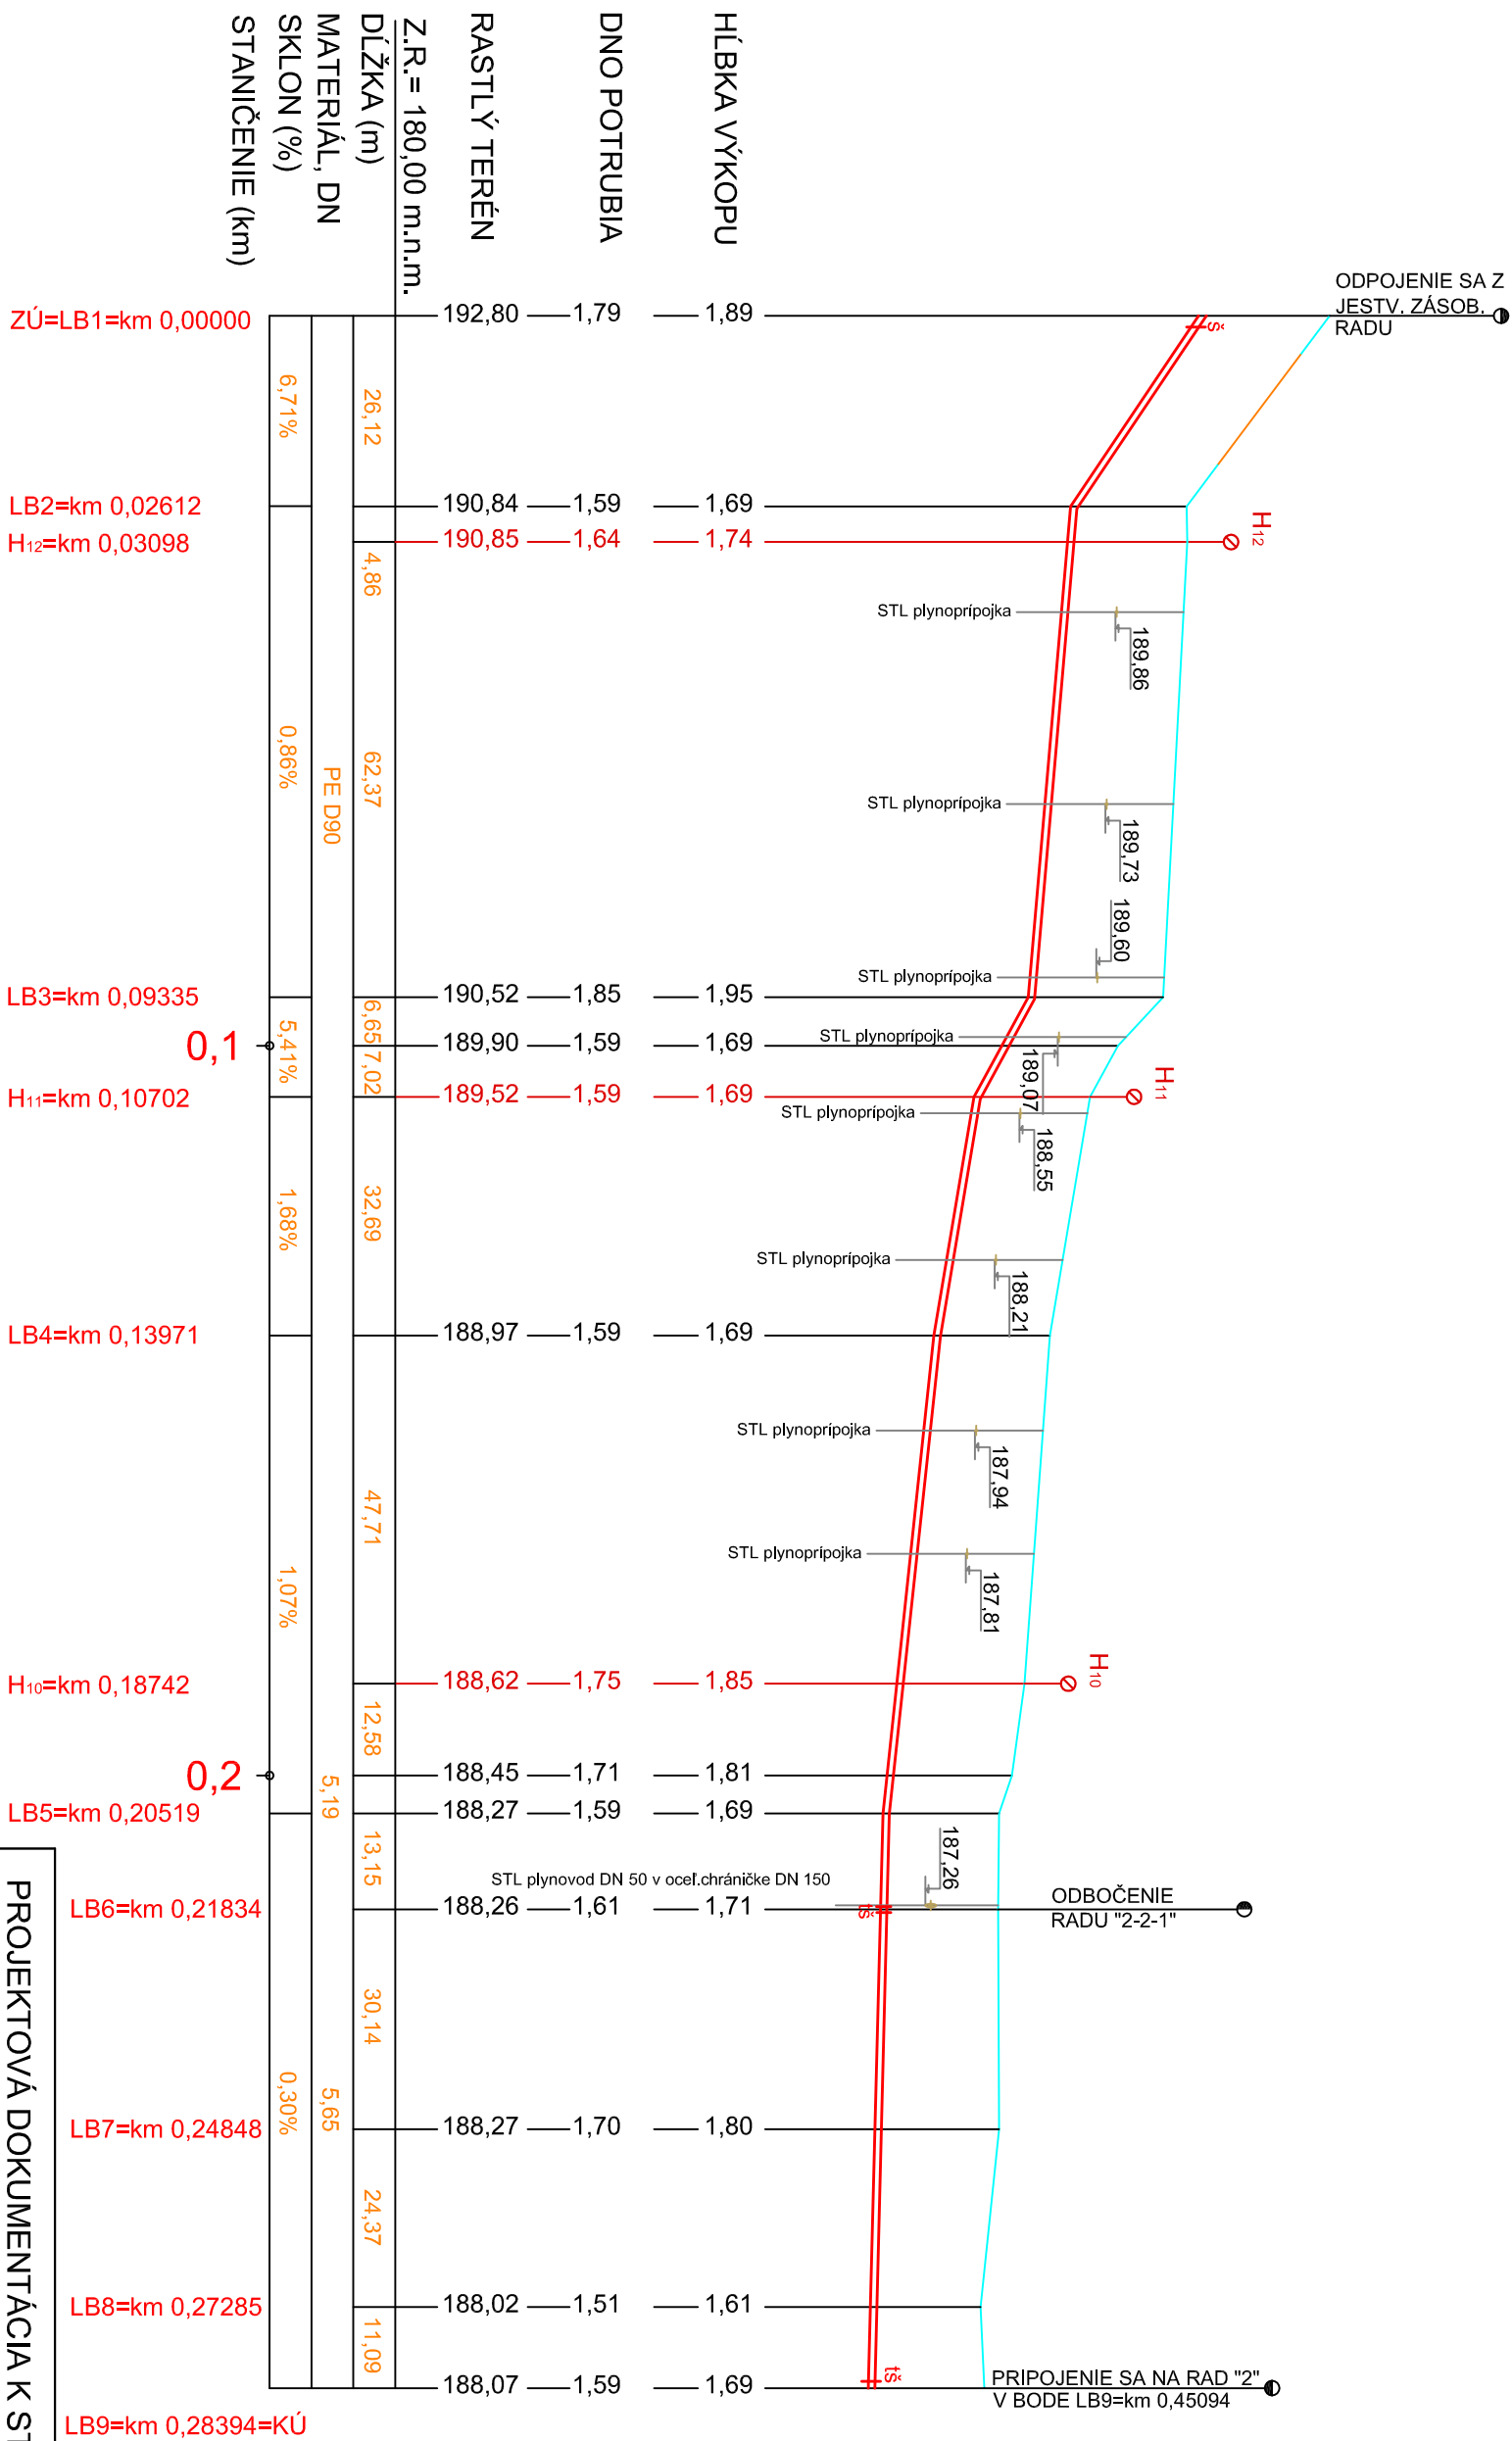

## LEGENDA:

- |                      |  |
|----------------------|--|
| ⊗ H <sub>12</sub>    | PODZEMNÝ HYDRANT PLNOPRIETOKOVÝ  |
| ⊗ H <sub>16</sub> =V | PODZEMNÝ HYDRANT PLNOPRIETOKOVÝ, SLUŽIACI AJ AKO VZDUŠNÍK              |
| ⊕ H <sub>9</sub> =K  | NADZEMNÝ HYDRANT PLNOPRIETOKOVÝ, SLUŽIACI AJ AKO KALNIK                |
| š                    | MÄÄKKÖ TESNIAČI KLINOVÝ POSÚVAČ S NÁSTRČNÝMI HRDLAMI PRE POTRUBIE Z PE |
| tš                   | PRIKUBOVÝ T-KUS S POSÚVAČMI S TROMI UZÁVERMI                           |

PROJEKTOVÁ DOKUMENTÁCIA K STAVEBNÉMU POVOLENIU				
ZODP. PROJEKTANT	VYPRACOVAL	KRESLIL	KONTROLOVAL	 Poslanica 5/7, 9/9 01, Kráľová Zhoňa e-mail: cs.projekt@cs-projekt.sk <a href="http://www.cs-projekt.sk">http://www.cs-projekt.sk</a> tel. 0915 474 612
ING. M.MAGIC	ING. P. CSANK	ING. P. CSANK	ING. M.MAGIC	
OKRES: ROŽŇAVA	MESTO-OBEC: GEMERSKÁ PANICA		FORMÁT	
INVESTOR: OBEC GEMERSKÁ PANICA			DÁTUM	XI./2020
STAVBA:			STUPEŇ PD	STAV.POV.
VODOVOD GEMERSKÁ PANICA-DOKONČENIE			ČÍS.ZAKAZ.	013/2020
			ČÍS.KÓPIE	
KAT.ÚZEMIE: GEMERSKÁ PANICA			MIERKA:	ČÍS. VYKR.:.
OBSAH VÝKRRESU:	POZDĽŽNÝ PROFIL – RAD “2–2”		1:1000/1:100	E.5