
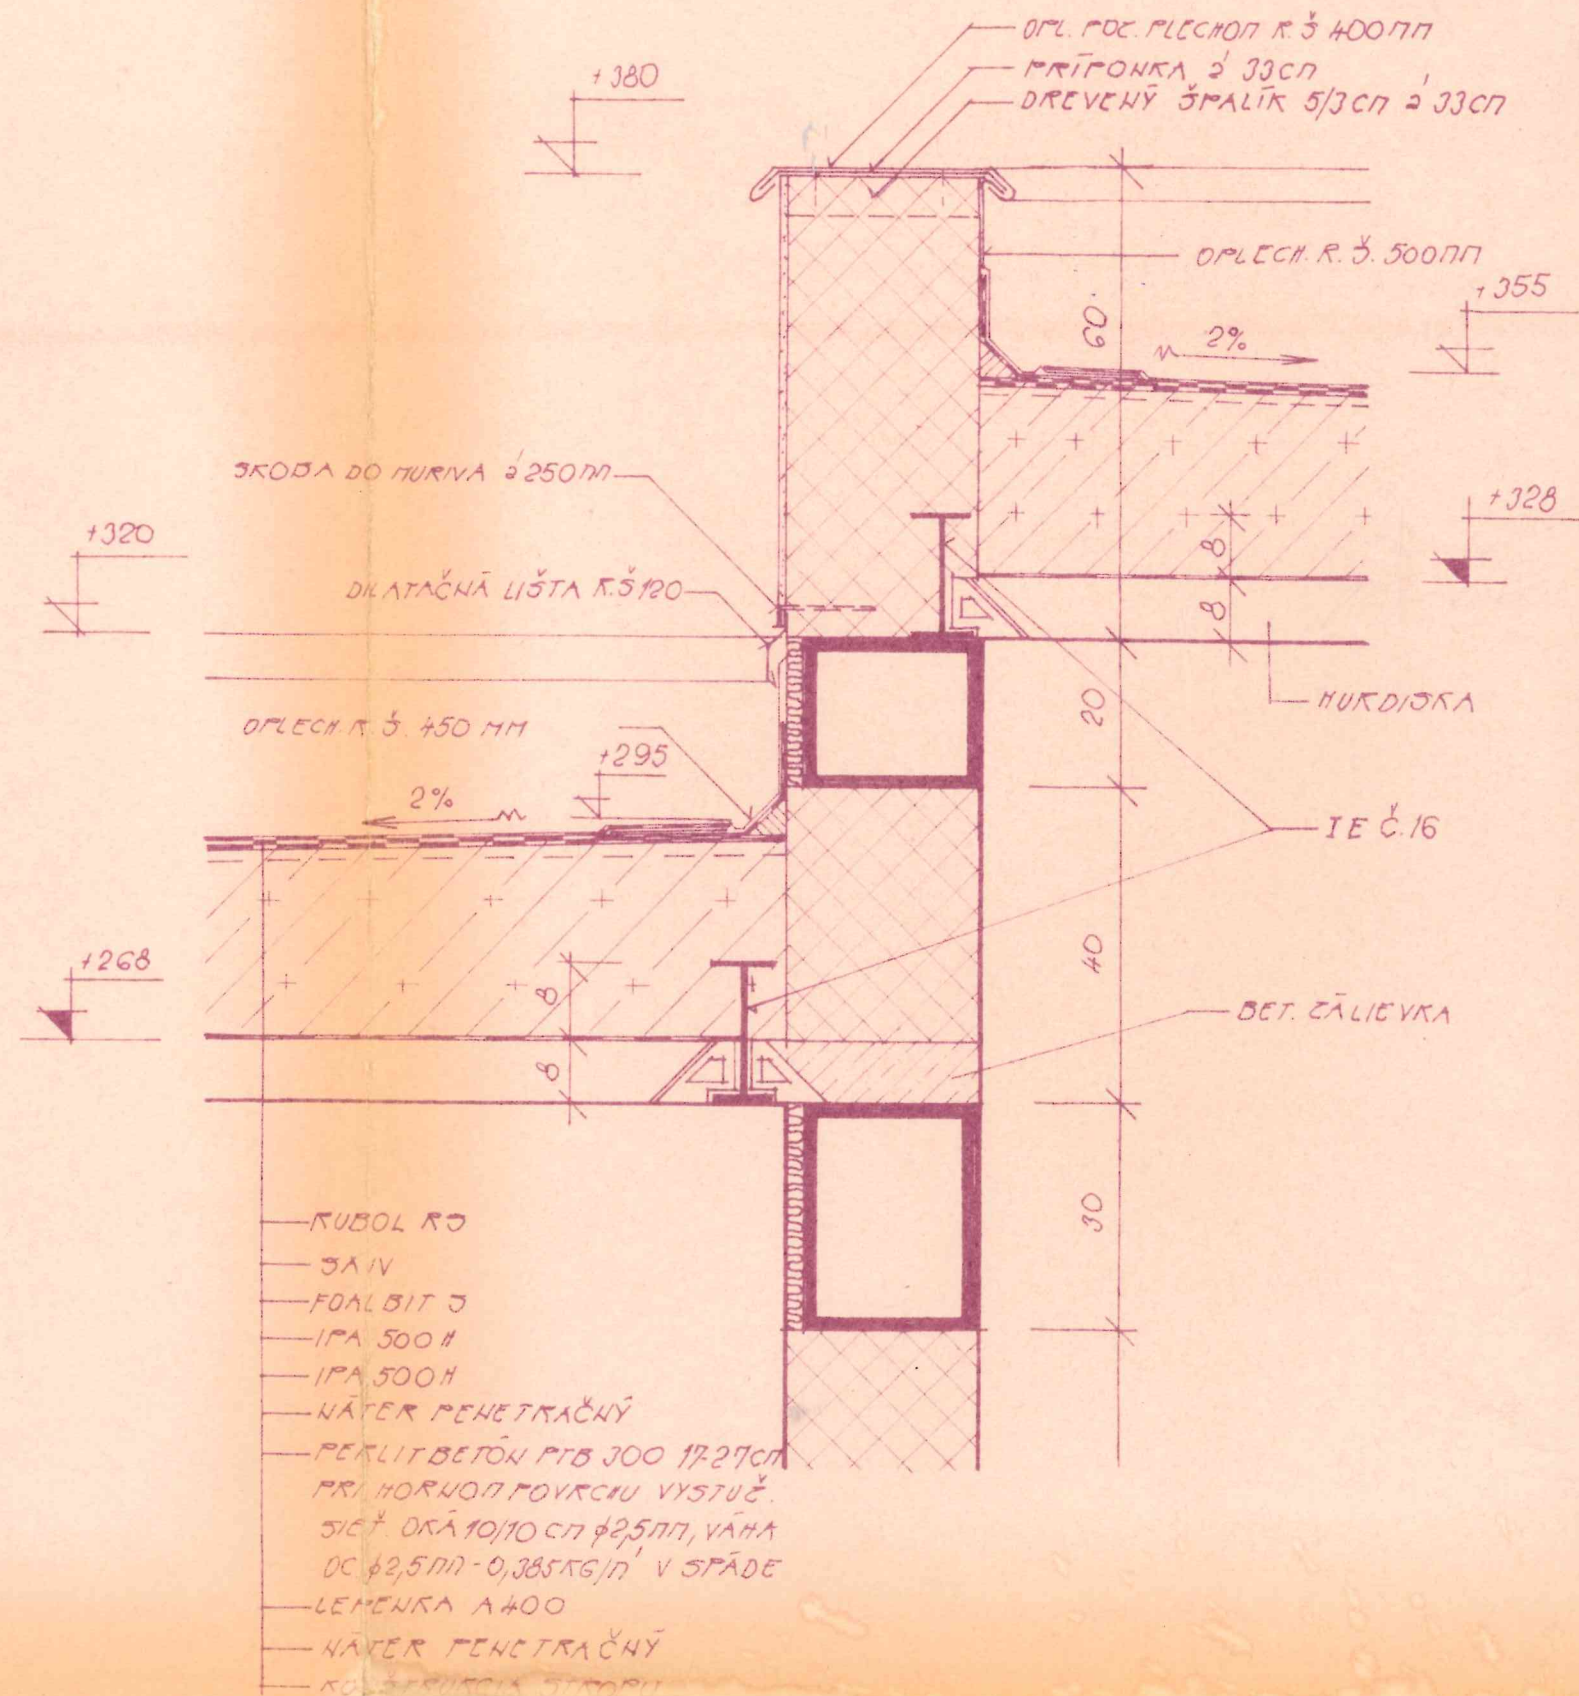
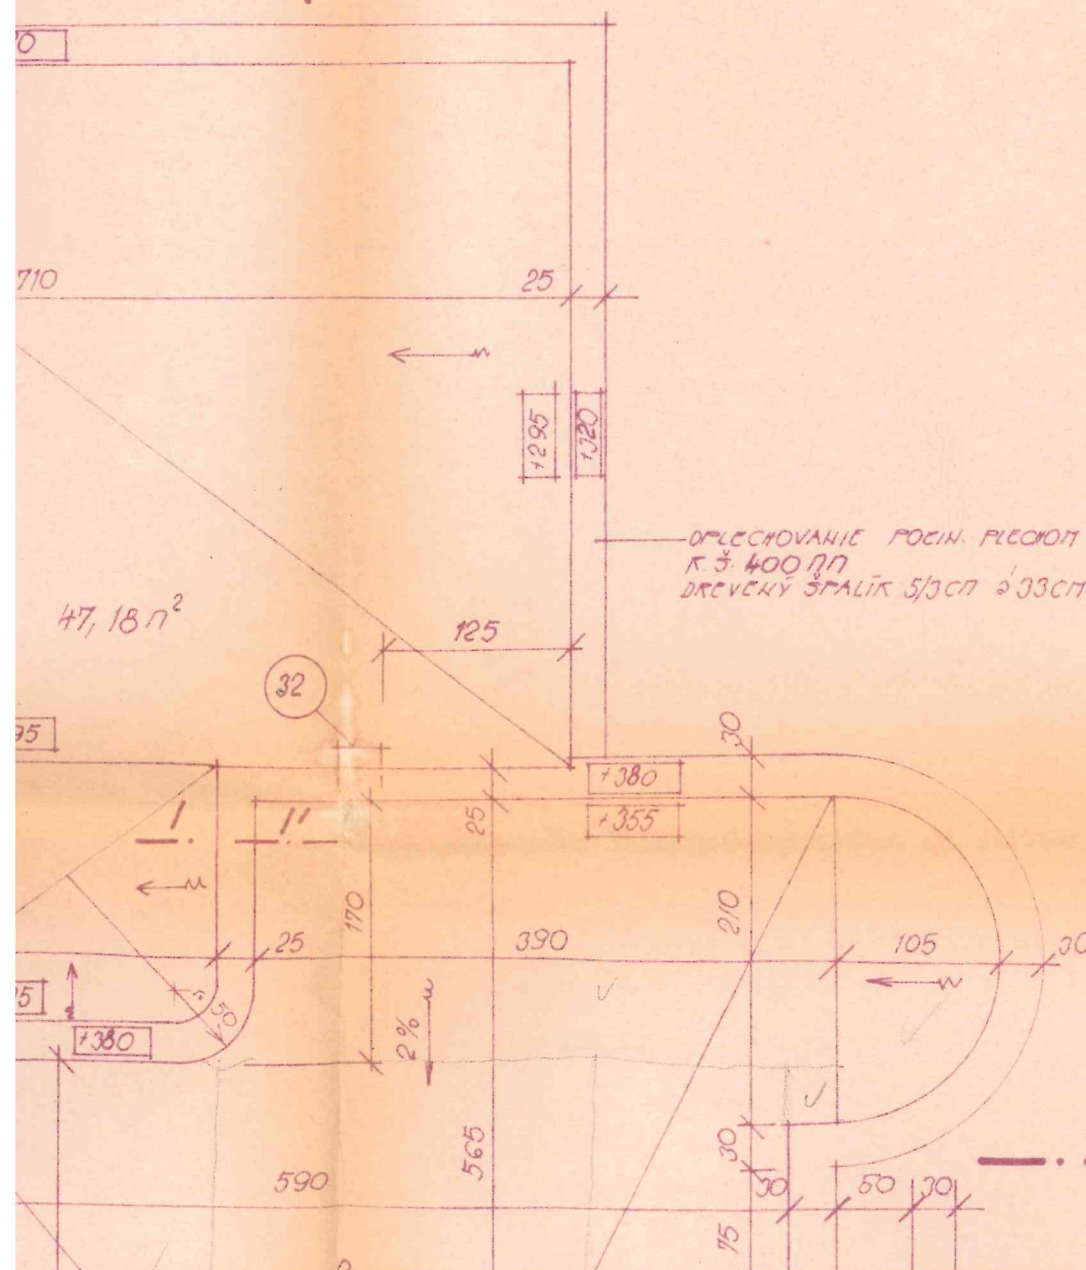


REZ I-I' 1:10

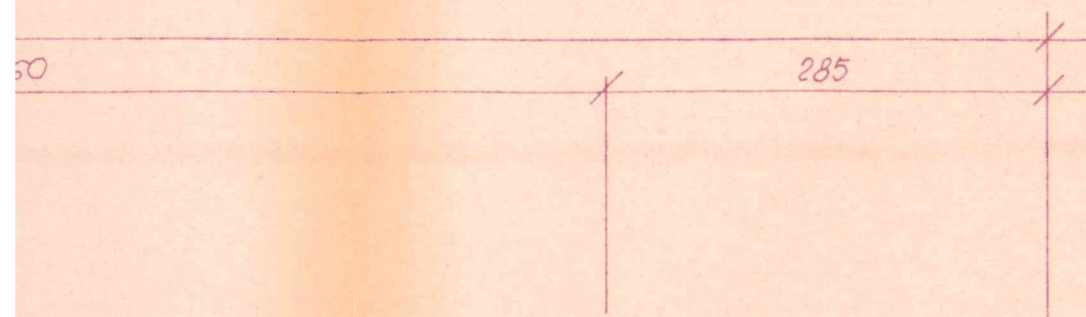

STAVEBNÉ ÚPRAVY

ST, - PRIEKAT ČEE STROP 20/20 cm

✓ (5)