



POHLAD SEVERNÝ, existujúci stav a búracie práce

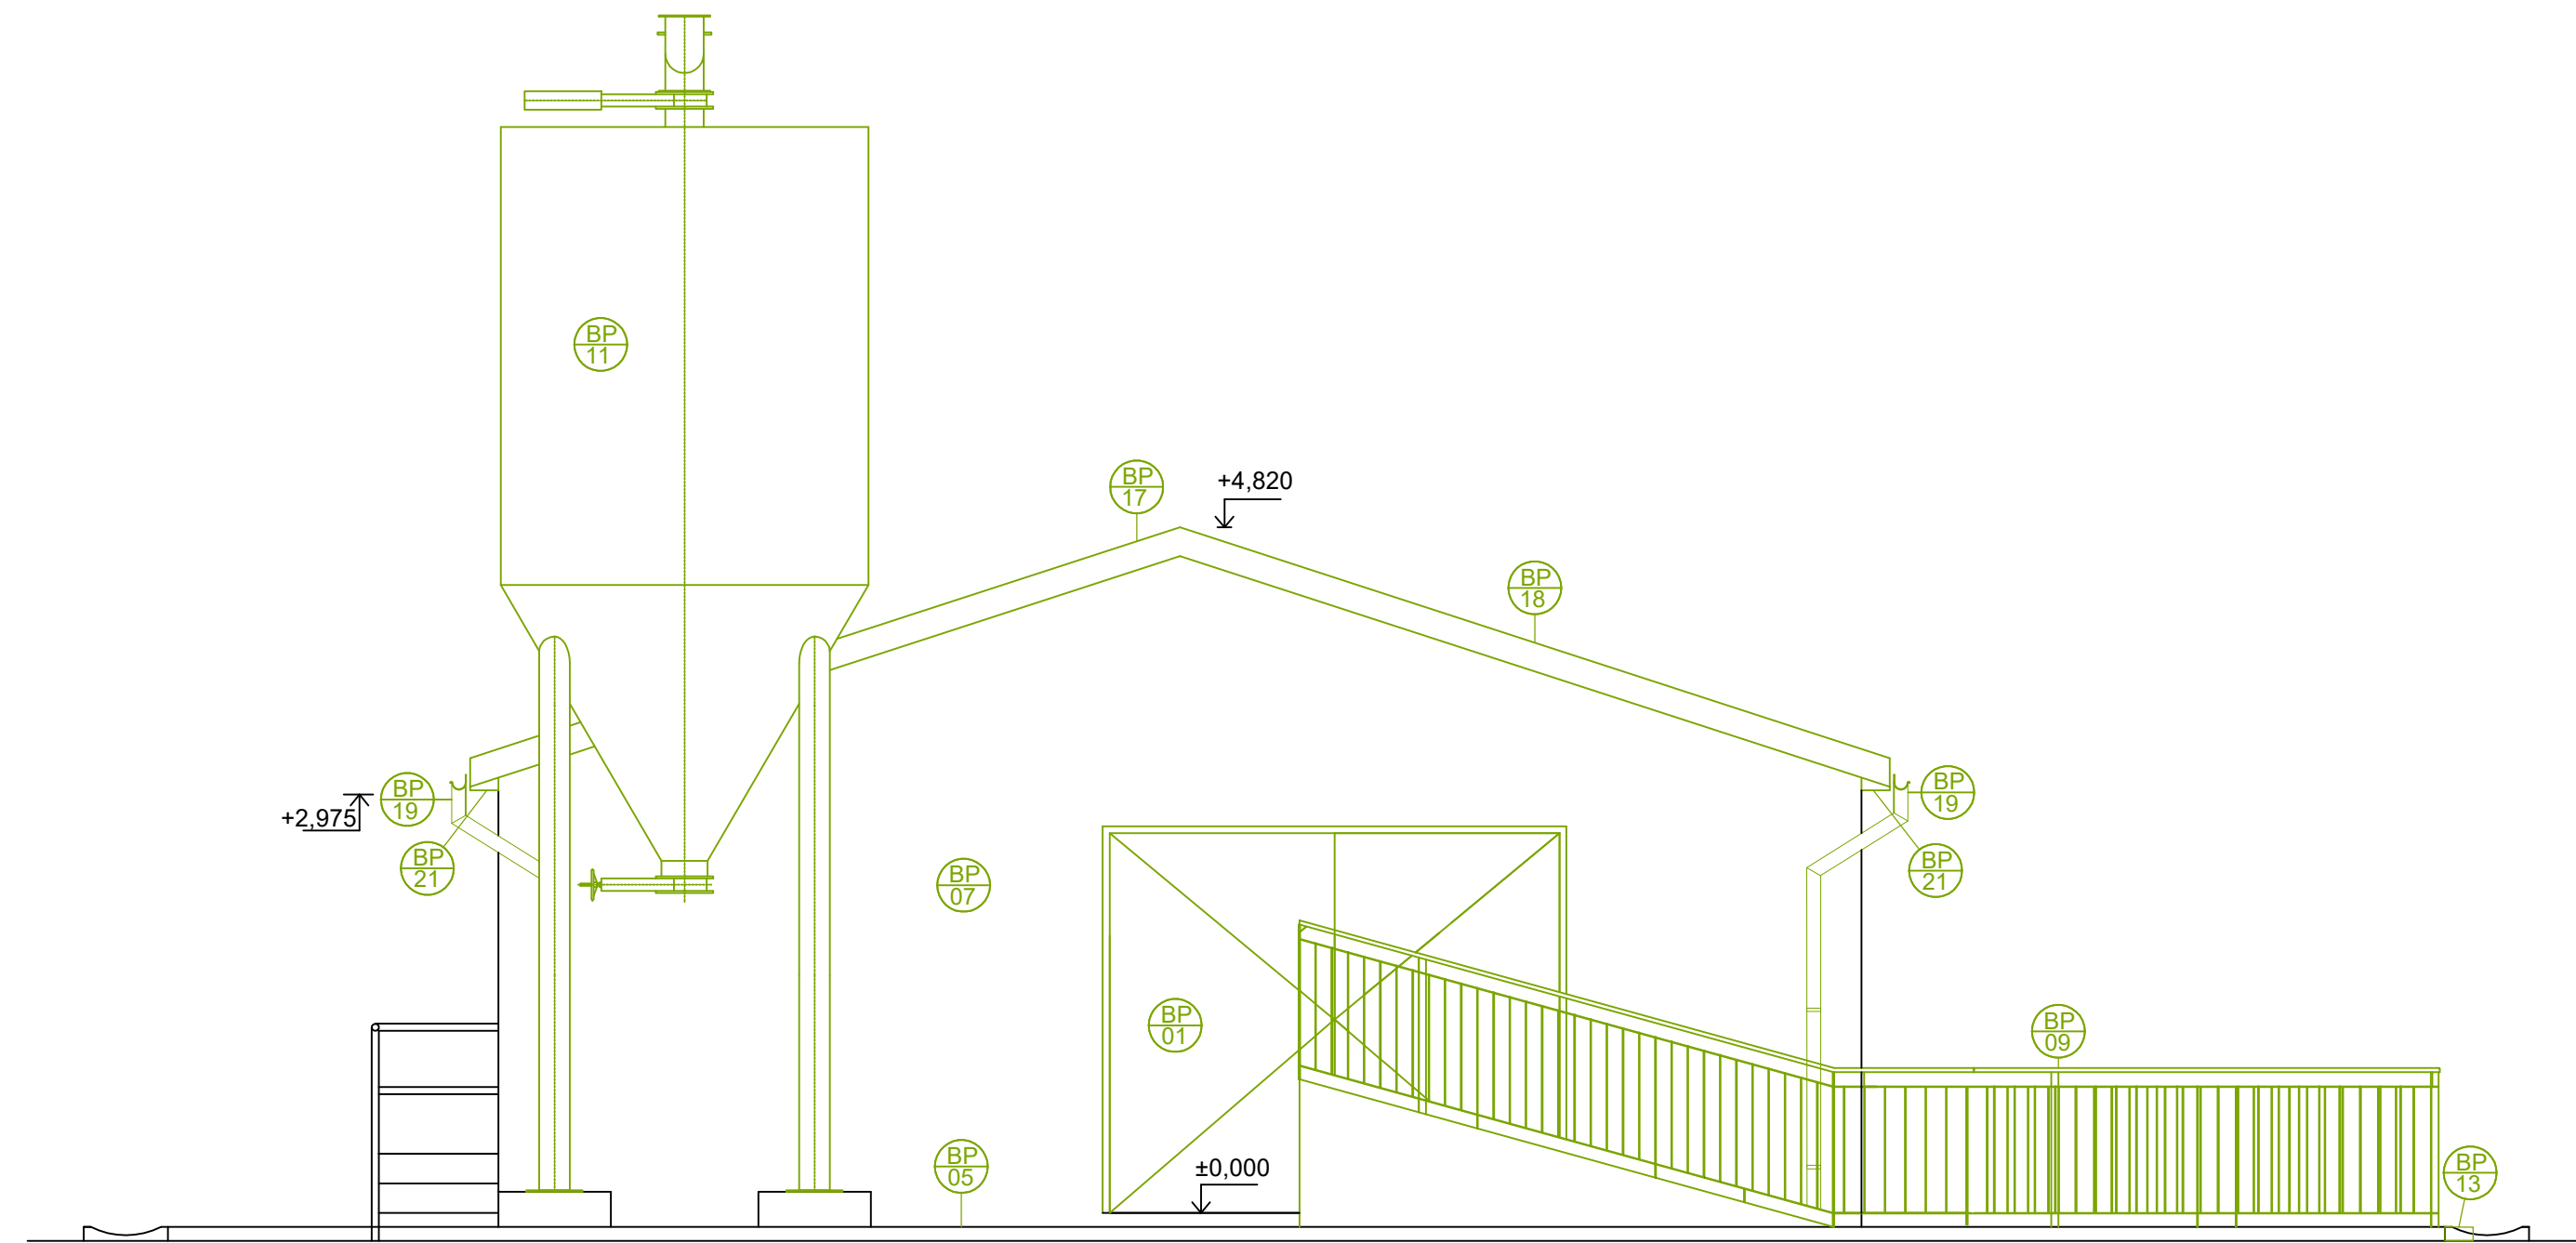

POHLAD JUŽNÝ, existujúci stav a búracie práce

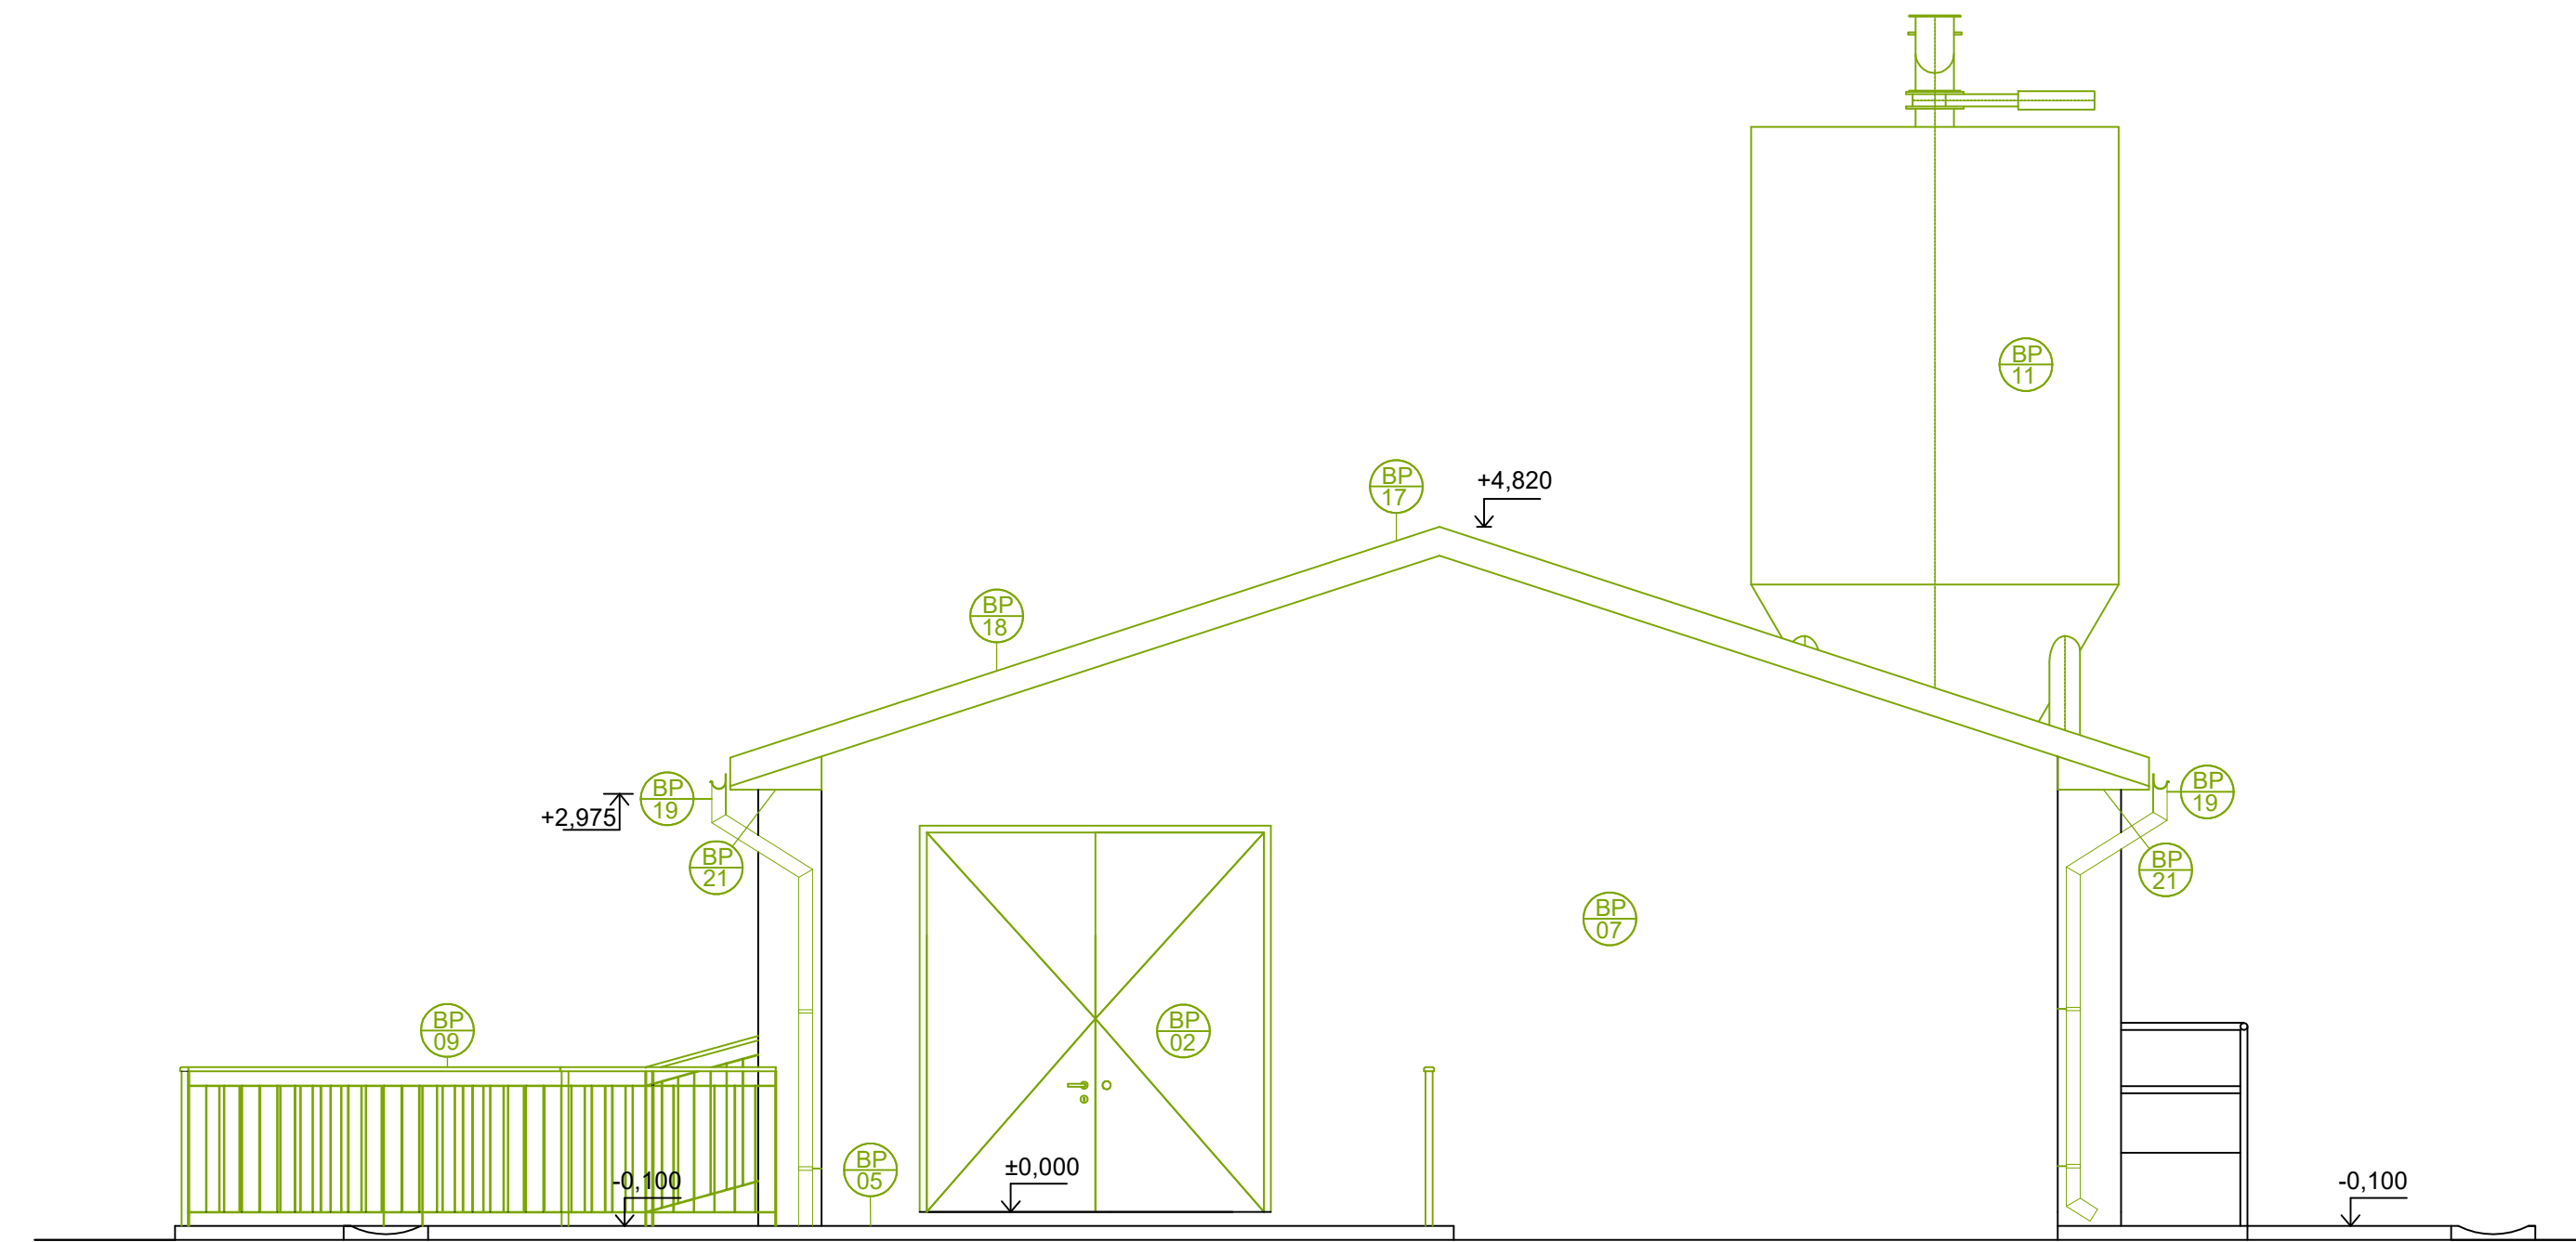

LEGENDA BÚRACÍCH PRÁČ

- BP 01 DEMONTÁŽ KOVOVEJ BRÁNY 3,3x2,7 m
- BP 02 DEMONTÁŽ KOVOVEJ BRÁNY 2,5x2,7 m
- BP 05 VYČISTENIE PODLAHY - EXTERIÉR VYSOKTLAKOVÝM VODNÝM LÚČOM
- BP 07 OBITIE DEGRADOVANEJ OMIETKY - EXTERIÉR, cca 80% PLOCHY
- BP 09 DEMONTÁŽ KOVOVÉHO ZÁBRADLIA, ZVISLÁ VÁPLŇ
- BP 11 DEMONTÁŽ SILA - VERTIKÁLNEHO
- BP 13 VÝKOP RYHY PRE ZÁKLADOVÉ KONŠTRUKCIE, š= 200 mm
- BP 17 DEMONTÁŽ KRYTINY Z TRAPÉZOVEJ PLECHU - POZINK T35
- BP 18 DEMONTÁŽ KRYTINY Z BITUMÉNOVÉHO VLNITÉHO PANELU 1000x2000 mm
- BP 19 DEMONTÁŽ DAŽĎOVÝCH ŽLABOV A ZVODOV -POZINK
- BP 21 DEMONTÁŽ PODBITIA STRECHY



UPOZORNENIE :
 - PROJEKT PRE STAVEBNÉ POVOLENIE NIE JE URČENÝ NA REALIZÁCIU STAVBY
 - PROJEKTANT NENESIE ŽADNU ZODPOVEDNOSŤ ZA ZMENY USKUTOČNENÉ BEZ JEHO PÍSMENÉHO SÚHLASU!
 - ZHOTOVITEL JE POVINNÝ O ZISTENÝCH CHYBÁCH V DOKUMENTÁCIÍ NEODKLADNE INFORMOVAŤ PROJEKTANTA
 - PROJEKTOVÁ DOKUMENTÁCIA JE SÚČASŤOU ARCHITEKTONICKÉHO DIELA A PODLEHA AUTORSKÉMU ZÁKONU 185/2015 Z.z.
 - PROJEKT JE DUŠEVNÝM MAJETKOM AUTORA, POUŽÍVAŤ, ROZMNOŽOVAŤ, PUBLIKOVAŤ MOŽNO LEN SO SÚHLASOM AUTORA



±0,000 = Úroveň hornej hrany podlahy prízemnia

obsah výkresu		POHLADY, existujúci stav a búracie práce	mierka	1:50
názov stavby	REKONŠTRUKCIA OBJEKTU PRE VÝKRM OŠÍPANÝCH		Číslo výkresu	A-07
miesto stavby	k. ú. PEDER, parc. č. 225/6			
stavebný celok/časť	stavebná časť		Číslo sady	
investor:	POLNOHOSPODÁRSKE DRUŽSTVO PEDER PEDER 120, 044 05 PEDER			
autor projektu	Ing. Róbert Špišiák			
zodpovedný projektant	Ing. Miroslav Simon			
vypracoval	Ing. Róbert Špišiák			
druh projektu	PROJEKT NA STAVEBNÉ KONANIE			
		format	5/A4	
		dátum	Marec 2023	