



KOTWA STALOWA
WIDOK SKALA 1:5

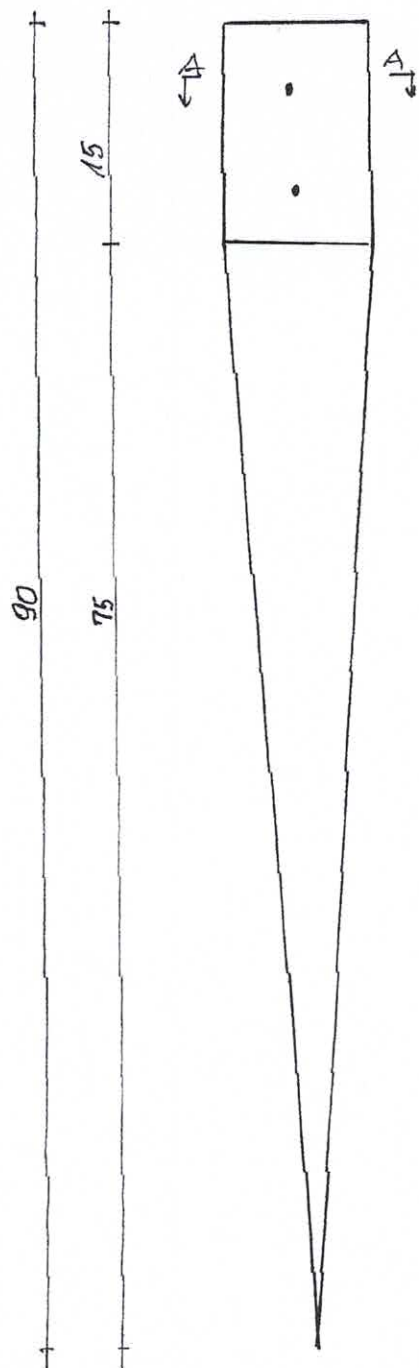

RZUT POZIOMY A-A
SKALA 1:1

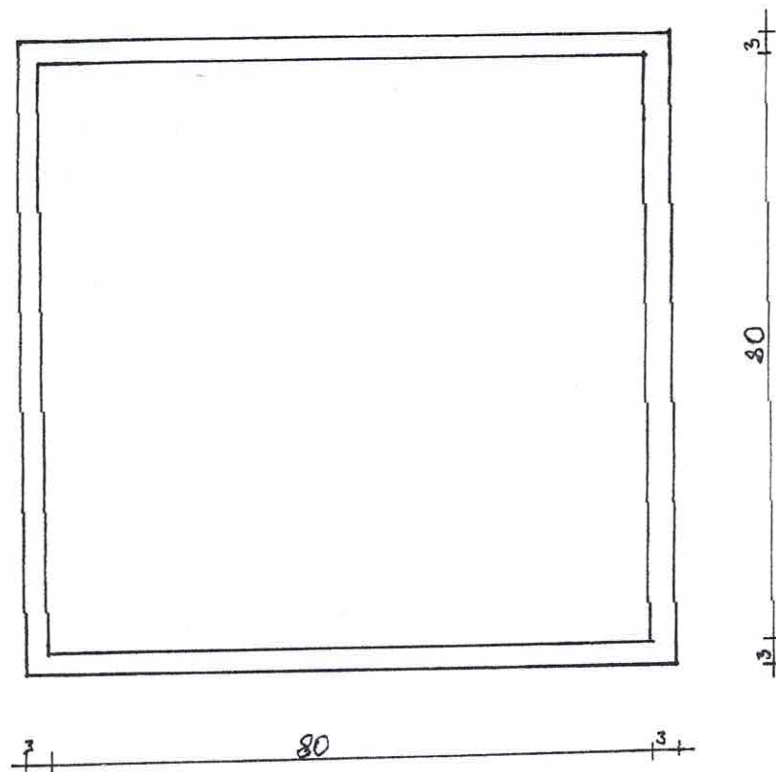

OGRODZENIE ZEWNĘTRZNE SKALA 1:25

