


- LEGENDA ČIAR A SYMBOLOV:**
- ZJAZD A BOČNÁ LESNÁ CESTA
 - - - - - RIEŠENÁ HLAVNÁ ÚČELOVÁ A LESNÁ CESTA
 - VÄČŠÍ VODNÝ TOK
 - 3X 5X 15X EXISTUJÚCI PRIEPUST NA POVRCHÉ VODY Z CEST A PRIEKOP + ZASAKÁVACIA JAMA + NÁVRH PREKLADANEJ HRÁDZE - VODOZÁDRŽNÉ OPATRENIA. POČET ZNAZORŇUJE MNOŽSTVO NAVRHOVANÝCH PREKLADANÝCH HRÁDZOK NA DANOM MIESTE, POD PRIEPUSTOM, PRÍPADNE NAD PRIEPUSTOM
 - 2X 3X 4X EXISTUJÚCI POVRCHOVÝ ZJAZD S MREŽOU NA POVRCHÉ VODY Z CEST A PĽOCH + ZASAKÁVACIA JAMA + NÁVRH PREKLADANEJ HRÁDZE - VODOZÁDRŽNÉ OPATRENIA. POČET ZNAZORŇUJE MNOŽSTVO NAVRHOVANÝCH PREKLADANÝCH HRÁDZOK NA DANOM MIESTE, POD ZJAZDOM
 - 10X 15X SAMOSTATNÁ PREKLADANÁ HRÁDZKA
 - LESNÁ ODRÁŽKA - Z GULATINY + ZASAKÁVACIA JAMA
 - Č.1 - 21 PORADYVÉ ČÍSLO PRIEPUSTU, ODRÁŽKY... (FOTODOKUMENTÁCIA VÍD. TS)

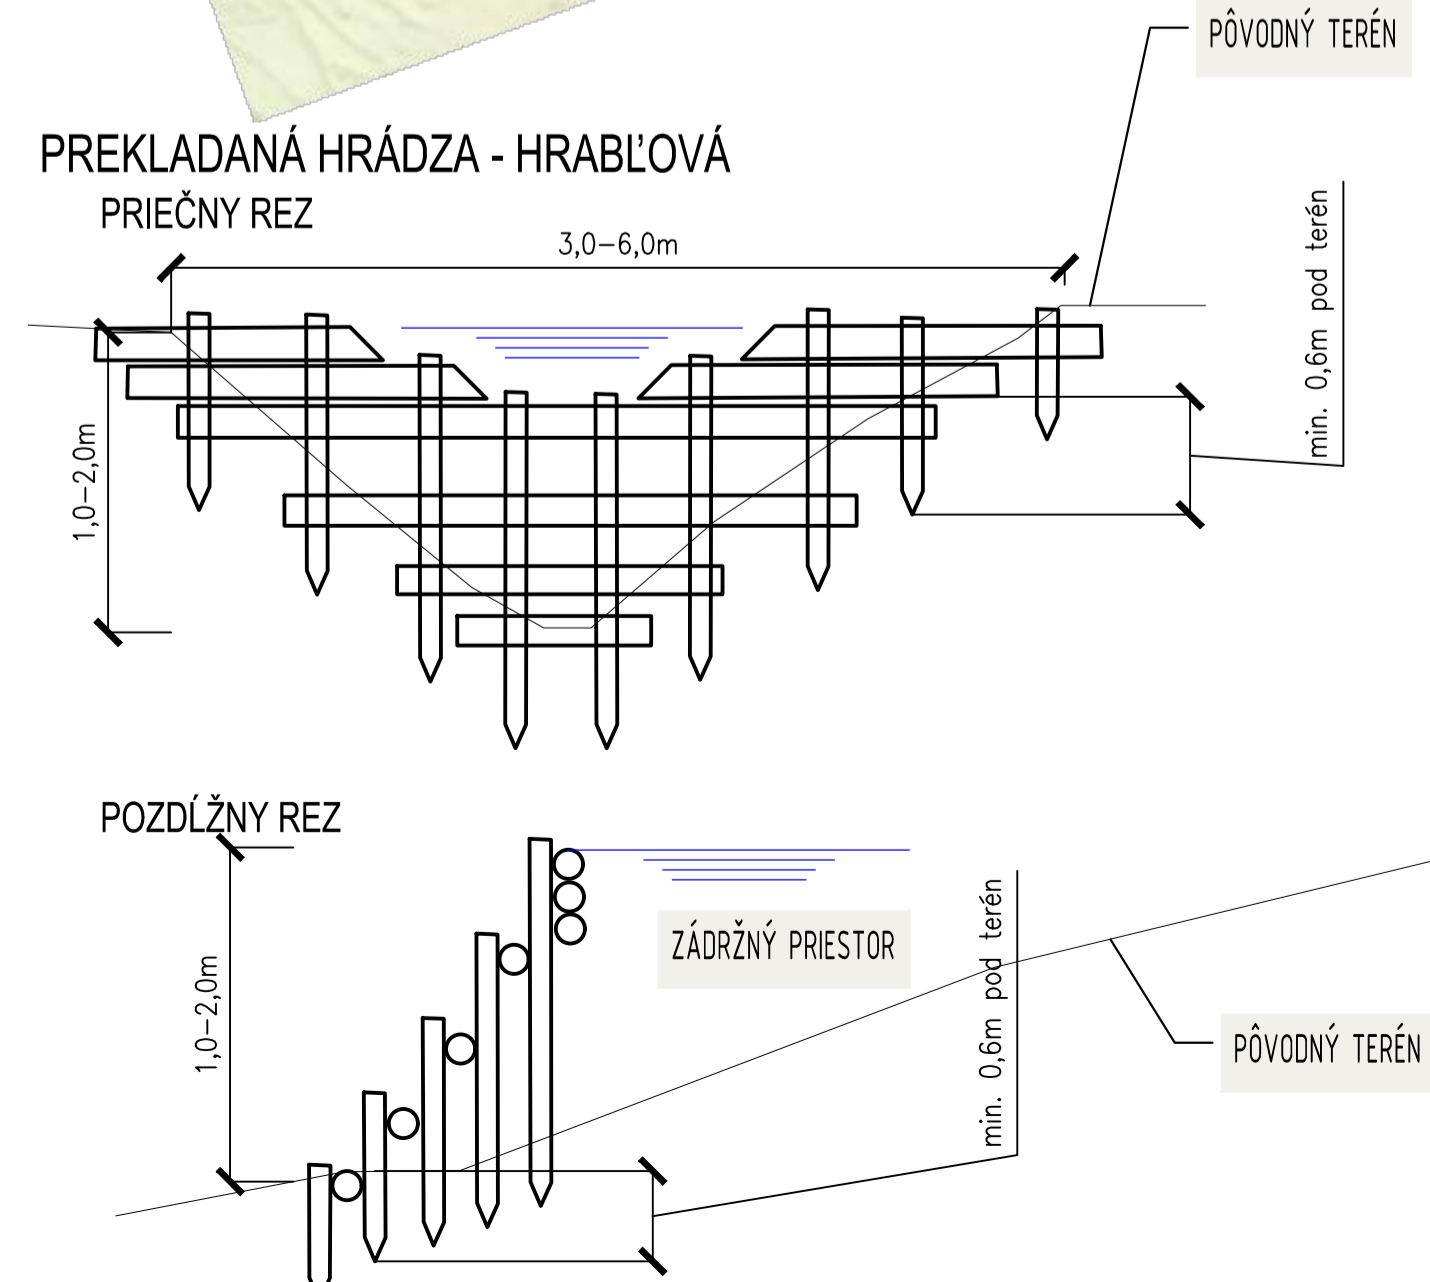

MANAŽÉR PROJEKTU:	ING. PETER VONŠ		
NAVROVÁČ VYPRACOVAL:	ING. PETER VONŠ		
ZODPOVEDNÝ PROJEKTANT:	ING. PETER VONŠ		
KONTROLOVÁČ:	ING. PETER VONŠ		
KRAJ:	ZILINSKÝ	OKRES:	BYTČA
INVESTOR:	Prvá agrárna majiteľov, s.r.o., Obecný dom 1621, 013 62 Veľké Rovné	KAT. ÚZEMIE:	VEĽKÉ ROVNÉ
MANAŽÉR PROJEKTU:	ING. PETER VONŠ	ČÍSLO ZÁKAZKY:	1/23-16
NAVROVÁČ VYPRACOVAL:	ING. PETER VONŠ	DÁTUM:	02/2023
ZODPOVEDNÝ PROJEKTANT:	ING. PETER VONŠ	STUPEŇ:	DSP
KONTROLOVÁČ:	ING. PETER VONŠ	MERKA:	1:4000
KRAJ:	ZILINSKÝ	FIGURAT:	T2vA4
OKRES:	BYTČA	ČÍSLO PRÍLOHY:	04
INVESTOR:	Prvá agrárna majiteľov, s.r.o., Obecný dom 1621, 013 62 Veľké Rovné	SÚPRAVA:	

Vodozadržné opatrenia pri odvodňovacích zariadeniach miestnych komunikácií a lesných ciest ústiacich do lesných porastov