


- LEGENDA ČIAR A SYMBOLOV:**
- ZJAZD A BOČNÁ LESNÁ CESTA
 - RIEŠENÁ HLAVNÁ ÚČELOVÁ A LESNÁ CESTA
 - VÄČŠÍ VODNÝ TOK
 - EXISTUJÚCI PRIEPUST NA POVRCHÉ VODY Z CEST A PRIEKOP + ZASAKÁVACIA JAMA + NÁVRH PREKLADANEJ HRÁDZE - VODOZÁDRŽNÉ OPATRENIA
POČET ZNAZORŇUJE MNOŽSTVO PREKLADANÝCH HRÁDZOK NA DANOM MIESTE, POD PRIEPUSTOM, PRÍPADNE NAD PRIEPUSTOM
 - SAMOSTATNÁ PREKLADANÁ HRÁDZA
 - LESNÁ ODRÁŽKA - Z GLUATRY + ZASAKÁVACIA JAMA

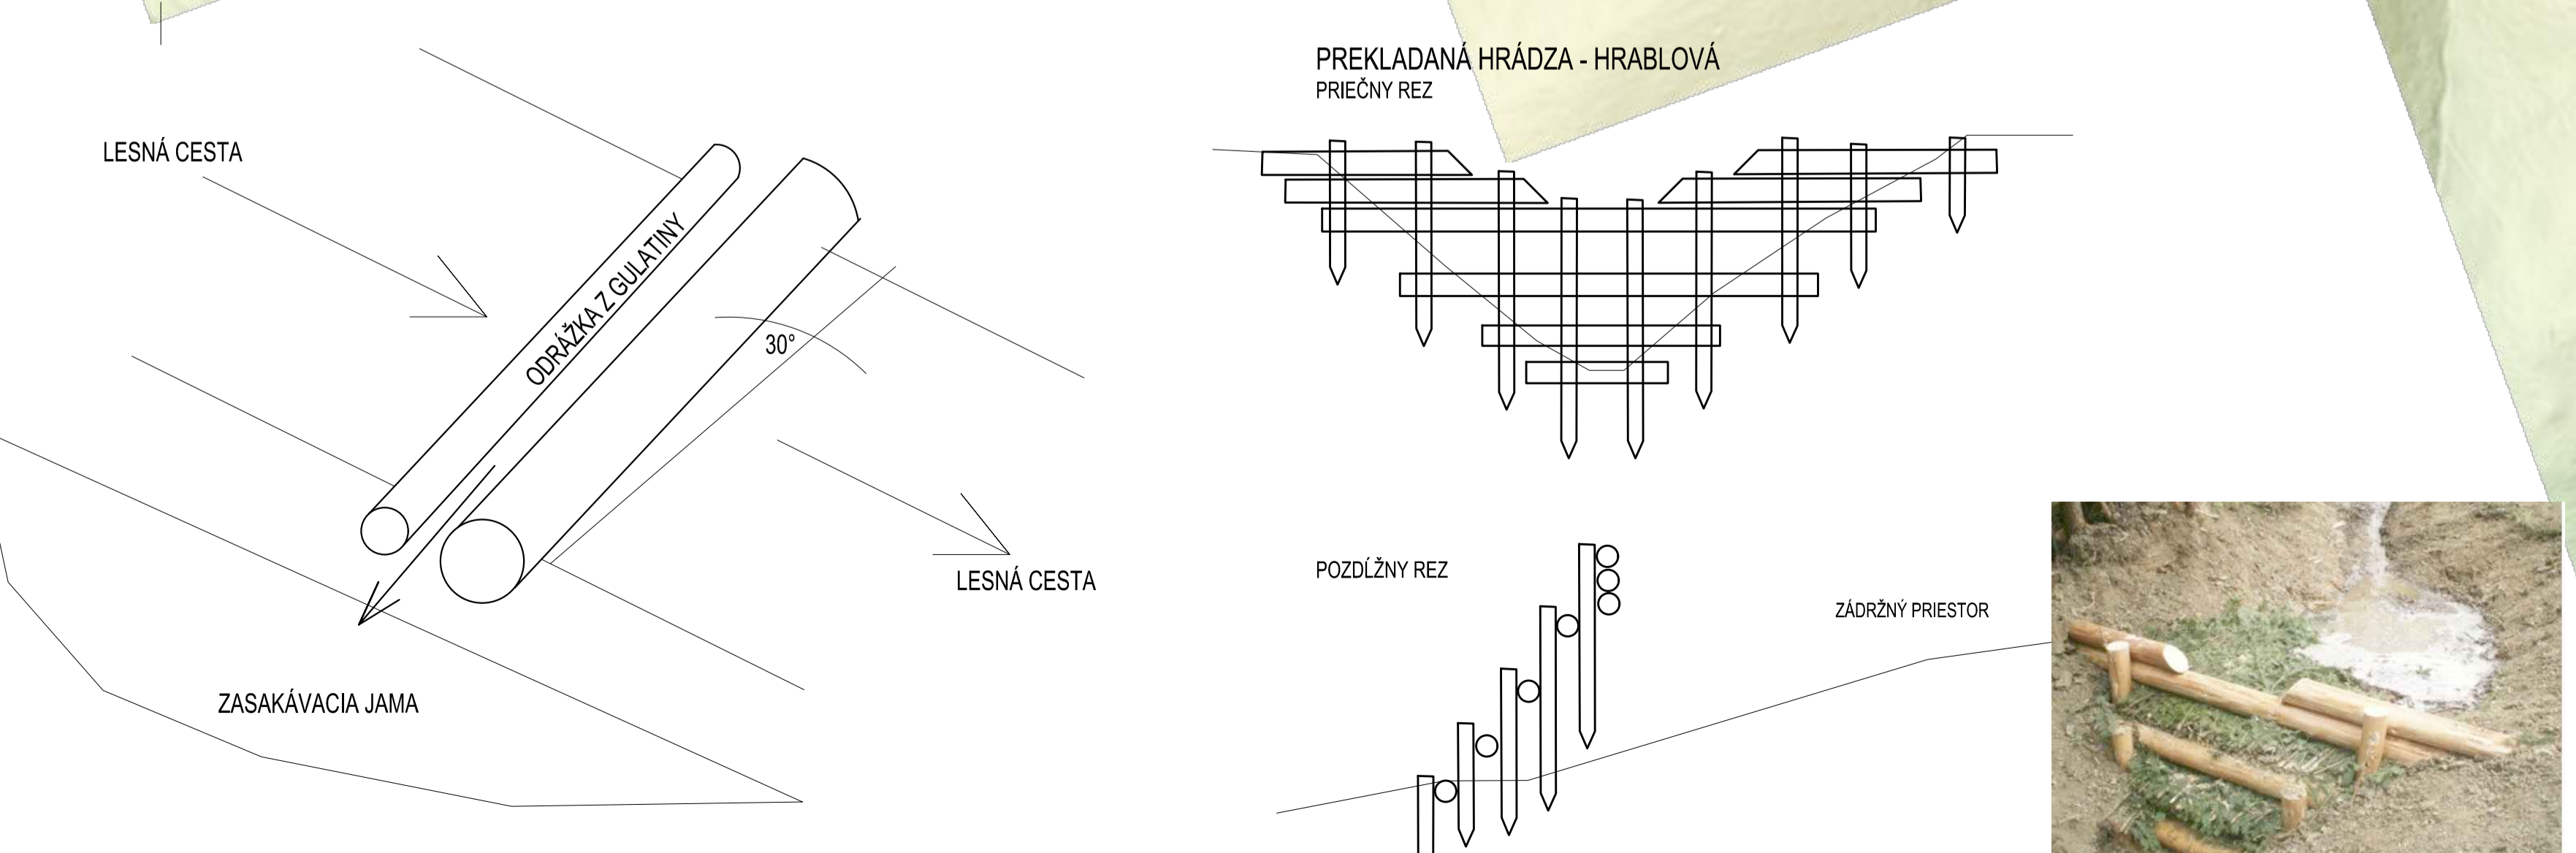

MANAŽÉR PROJEKTU:	ING. PETER VONŠ		 PPAN group s.r.o. Antonia Barošová 218162, 918 01 Žilina +421 904 274 792 vonso.peter@gmail.com		
NAVROVÁČ VYPRACOVAL:	ING. PETER VONŠ				
ZODPOVEDNÝ PROJEKTANT:	ING. PETER VONŠ				
KONTROLOVAL:	ING. PETER VONŠ				
KRAJ:	ZILINSKÝ	OKRES:	BYTČA	KAT. ÚZEMIE:	VEĽKÉ ROVNÉ
INVESTOR:	Prvá agrárna majiteľov, s.r.o., Obecný dom 1621, 013 62 Veľké Rovné			ČÍSLO ZÁKAZKY:	1/23-10
Vodozdržné opatrenia pri odvodňovacích zariadeniach miestnych komunikácií a lesných ciest ústiach do lesných porastov				DÁTUM:	02/2023
NÁZOV VYKRESU: PODROBNÁ SITUÁCIA V TERÉNEJ MAPE				STUPEŇ:	DSP
				MERKA:	1:4000
				FIGURÁT:	T2vA4
				ČÍSLO PRÍLOHY:	04
				SÚPRAVA:	