


VZOROVÝ PRIEČNY REZ

MOU 3,0/30

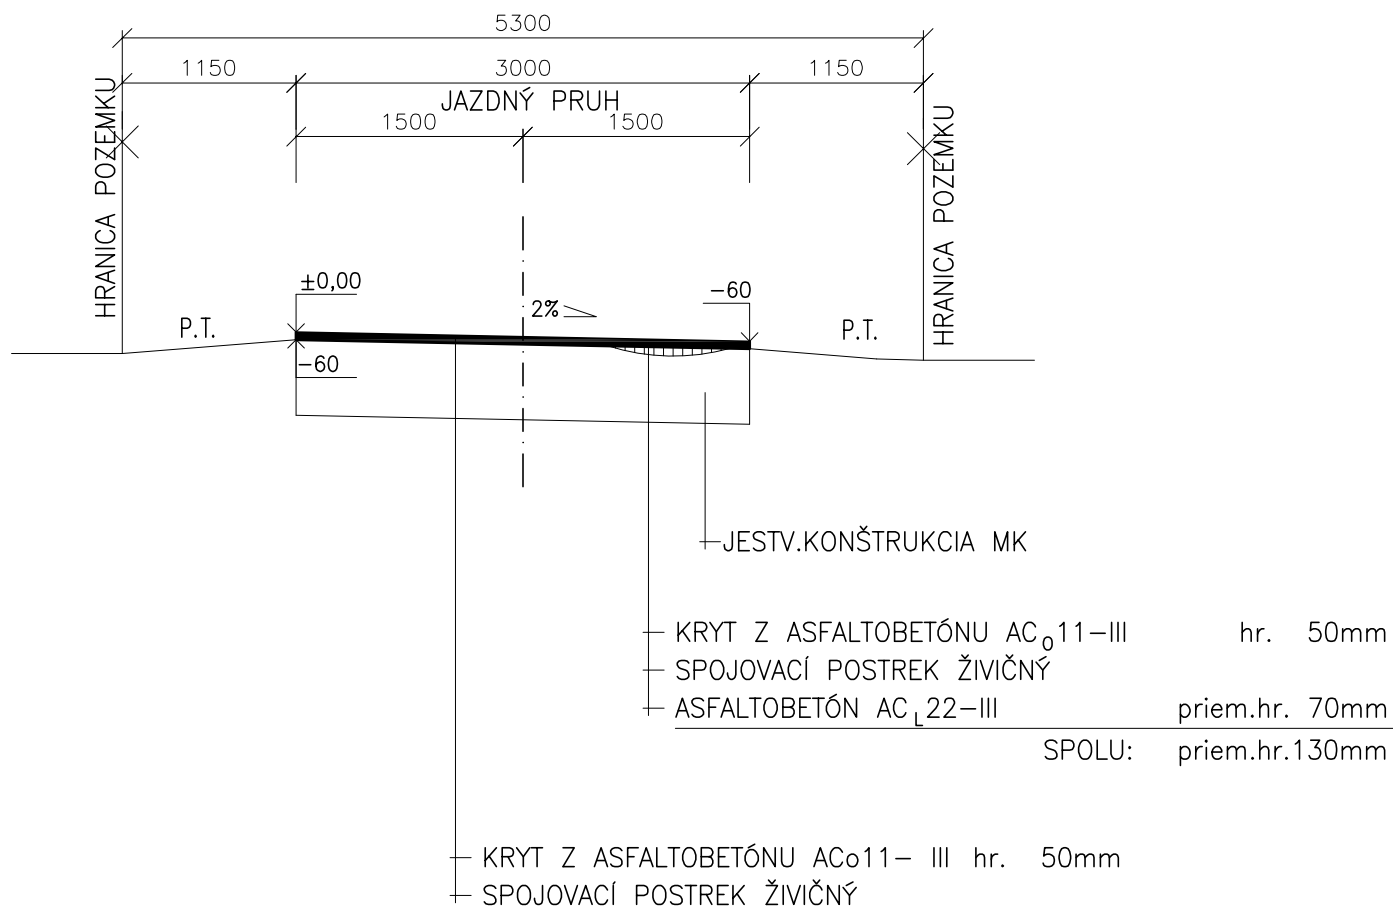

Hlavný projektant: Ing. Dana BETÁKOVÁ	ROJEKTOVÁ KANCELÁRIA ING.DANA BETÁKOVÁ HUMENNÉ
Zodp. projektant: Ing. Dana BETÁKOVÁ	
Vypracoval: Ing. Dana BETÁKOVÁ	
Investor: OBEC TOVÁRNE	Dátum: 01/2016
Stavba: REKONŠTRUKCIA MIESTNYCH KOMUNIKÁCIÍ V OBCI TOVÁRNE	Stupeň: PD PRE SP
Objekt: SO 01 MIESTNA KOMUNIKÁCIA VETVA A	Formát: 1 x A4
Obsah výkresu: VZOROVÝ PRIEČNY REZ	Mierka: 1 : 50
	Číslo výkresu: 4