




ULOŽENIE POTRUBIA V KOMUNIKÁCIÍ

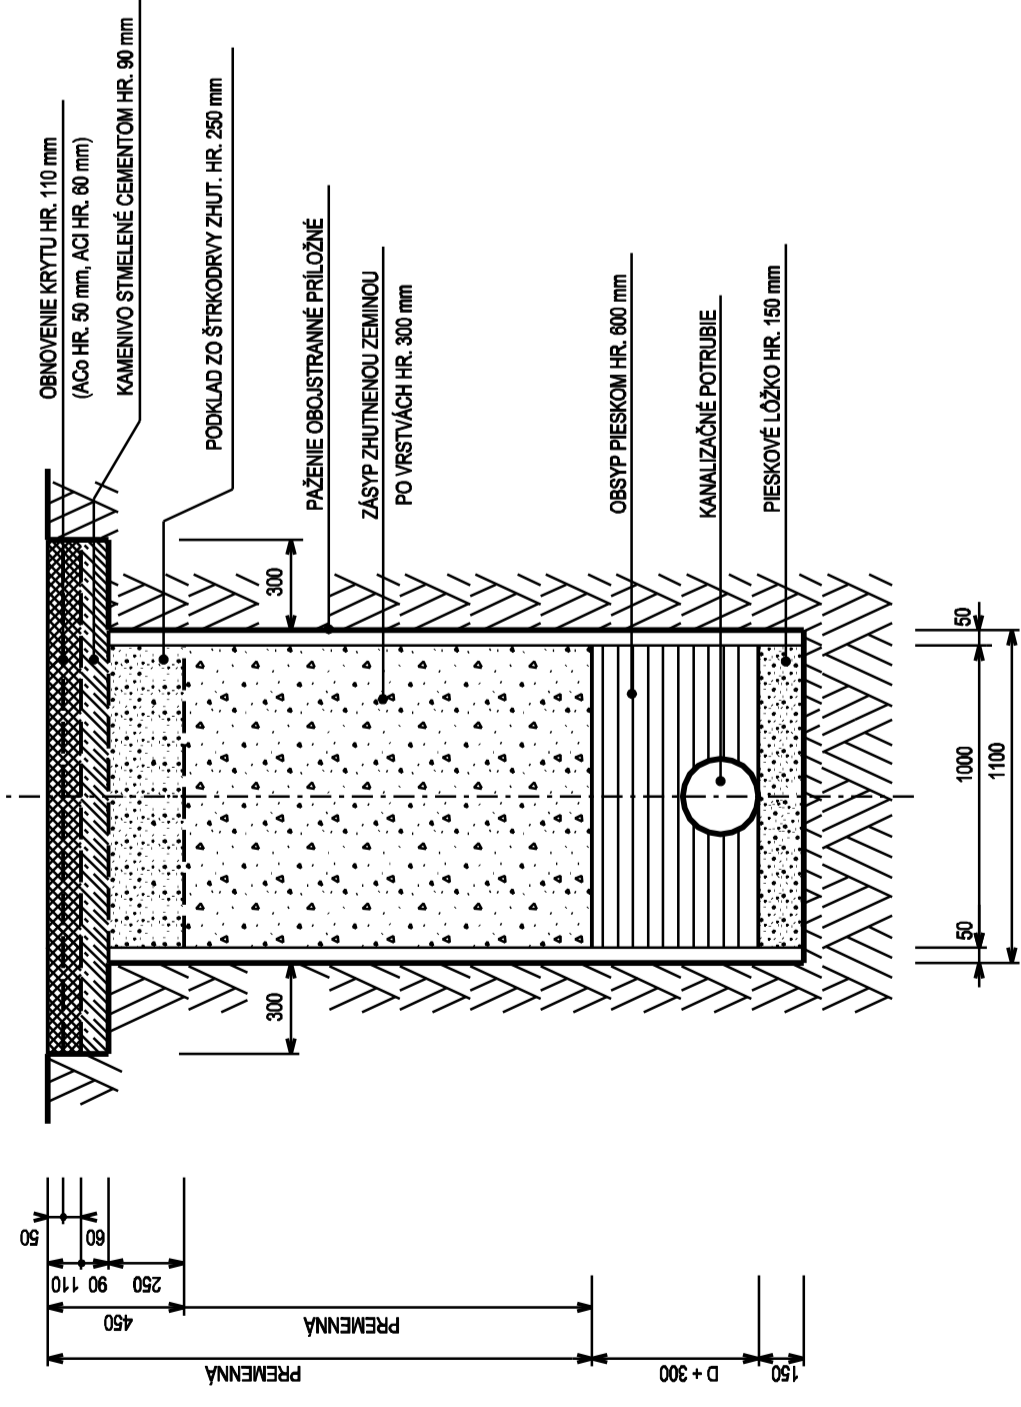

ULOŽENIE POTRUBIA V SPEVNENEJ PLOCHE

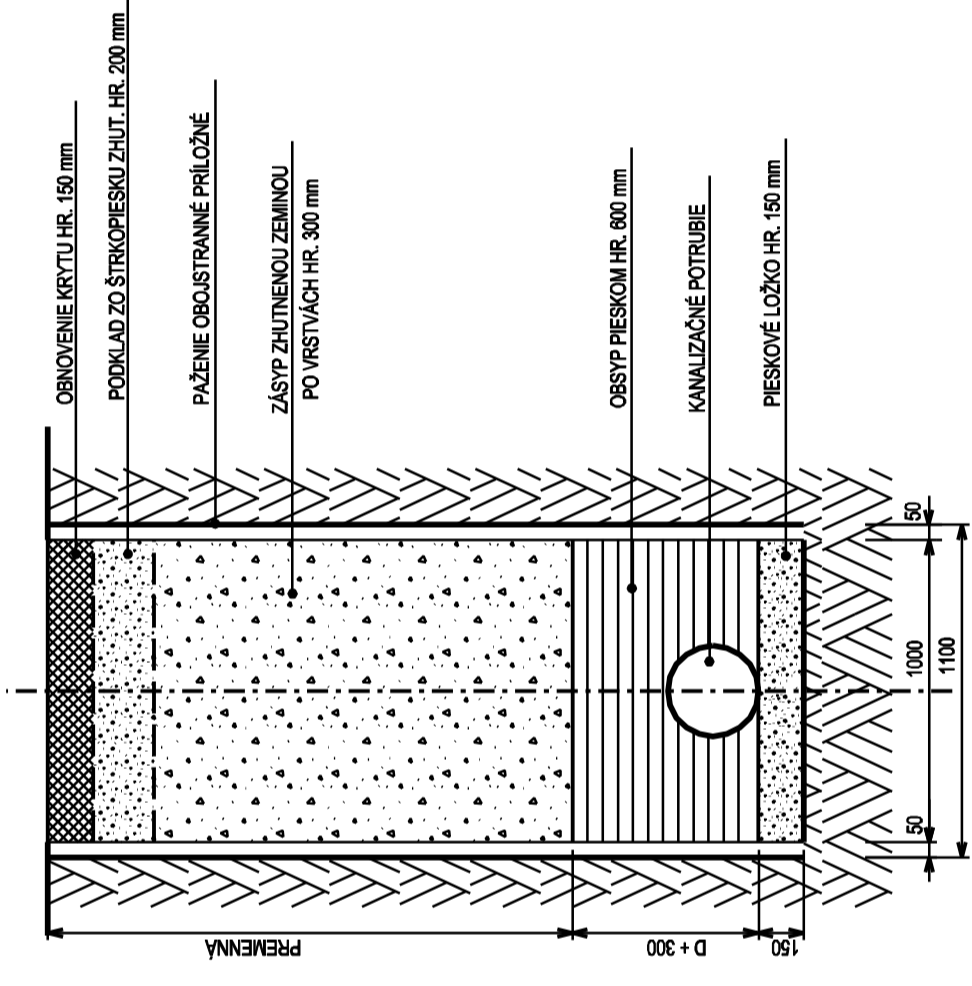

ULOŽENIE POTRUBIA V ZELENOM PÁSE

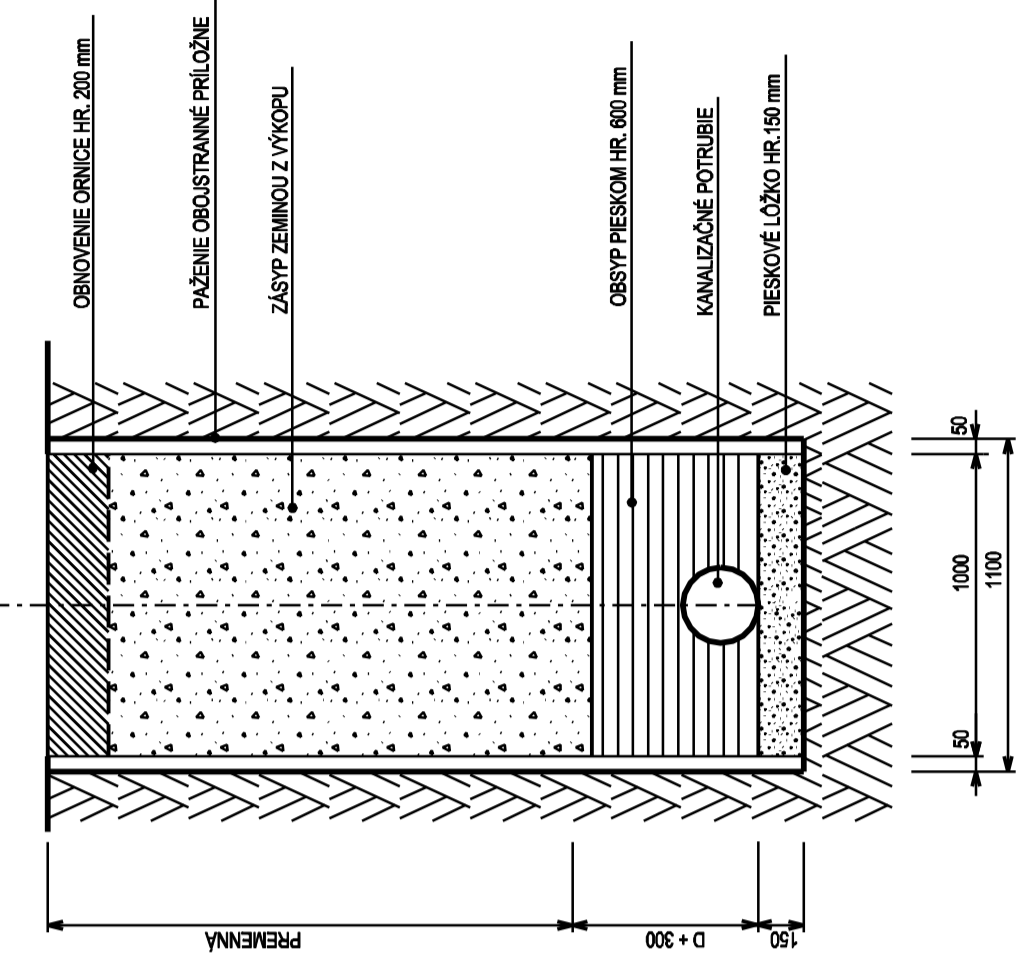


POZNÁMKA: - MEDZI PODKLADNÚ VRSTVU Z BETÓNU A LÓŽNÚ VRSTVU, AKO AJ MEDI LÓŽNÚ A OBRUSNÚ VRSTVU SPOJOVACÍ ŽIVIČNÝ POSTREK

UPOZORNENIE:

PRED ZAČATÍM ZEMNÝCH PRÁČ POŽIADAŤ SPRÁVCOV PIS O ICH VYTÝČENIE PRIAMO V TERÉNE !

KOPIROVANIE TEJTO DOKUMENTÁCIE A VYKONÁVANIE ZMIEN V NEJ
JE MOŽNÉ IBA SO SÚHLASOM PROJEKTANTA !

VYHOTOVIL	Ing. Milan UHORŠČÁK, aut. stav. ing.	 Ing. Milan UHORŠČÁK autorizovaný stavebný inžinier 004 21 KĽADZANY 9	ČÍSLO ZÁKAZKY	0407/2023		
KRESLIL	Ing. Milan UHORŠČÁK, aut. stav. ing.		FORMÁT	A4		
ZODP. PROJEKTANT	Ing. Milan UHORŠČÁK, aut. stav. ing.		DÁTUM	JÚL 2023		
INVESTOR	Obec TOVARNÉ	MIERKA	1 : 25	STUPEŇ	PD - SP	
MIESTO STAVBY	Tovarné, k.ú. Tovarné	ROZŠÍRENIE KANALIZÁCIE V OBCI TOVARNÉ - - ZMENA 1	ARCH. ČÍSLO	0407/23	ČÍSLO VÝKRESU	0407/23 - D-01 - 05
STAVBA		SO 01 - ROZŠÍRENIE KANALIZÁCIE A KANALIZAČNÉ ODBOČKY	ULOŽENIE POTRUBIA V RÝHE			
OBJEKT						
OBSAH						