



SÚBEH KANALIZÁCIE S VODOVODOM

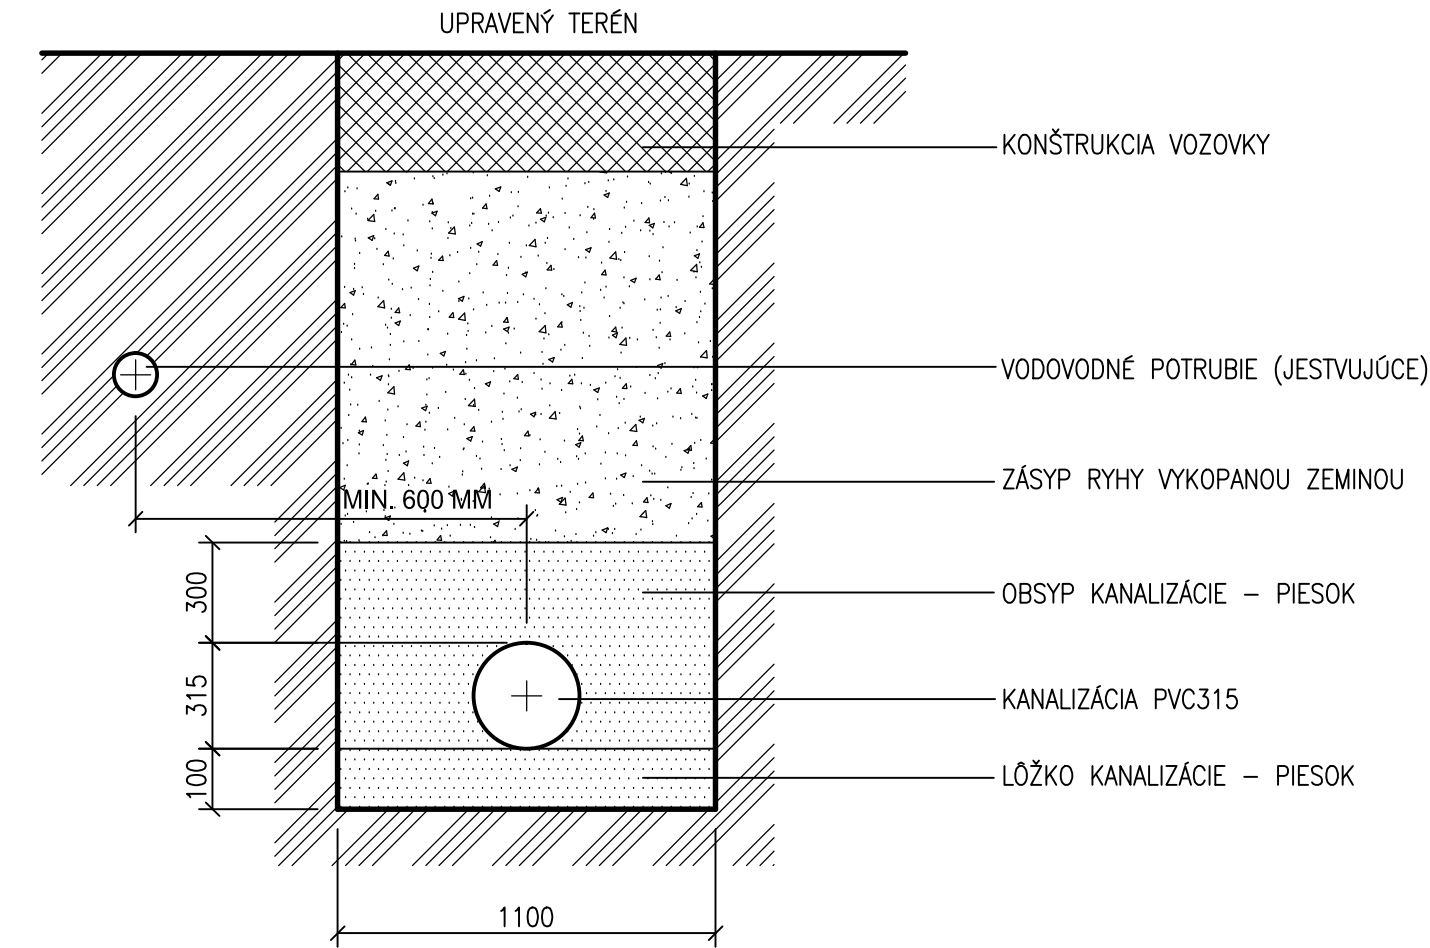

KRIŽOVANIE KANALIZÁCIE S VODOVODOM

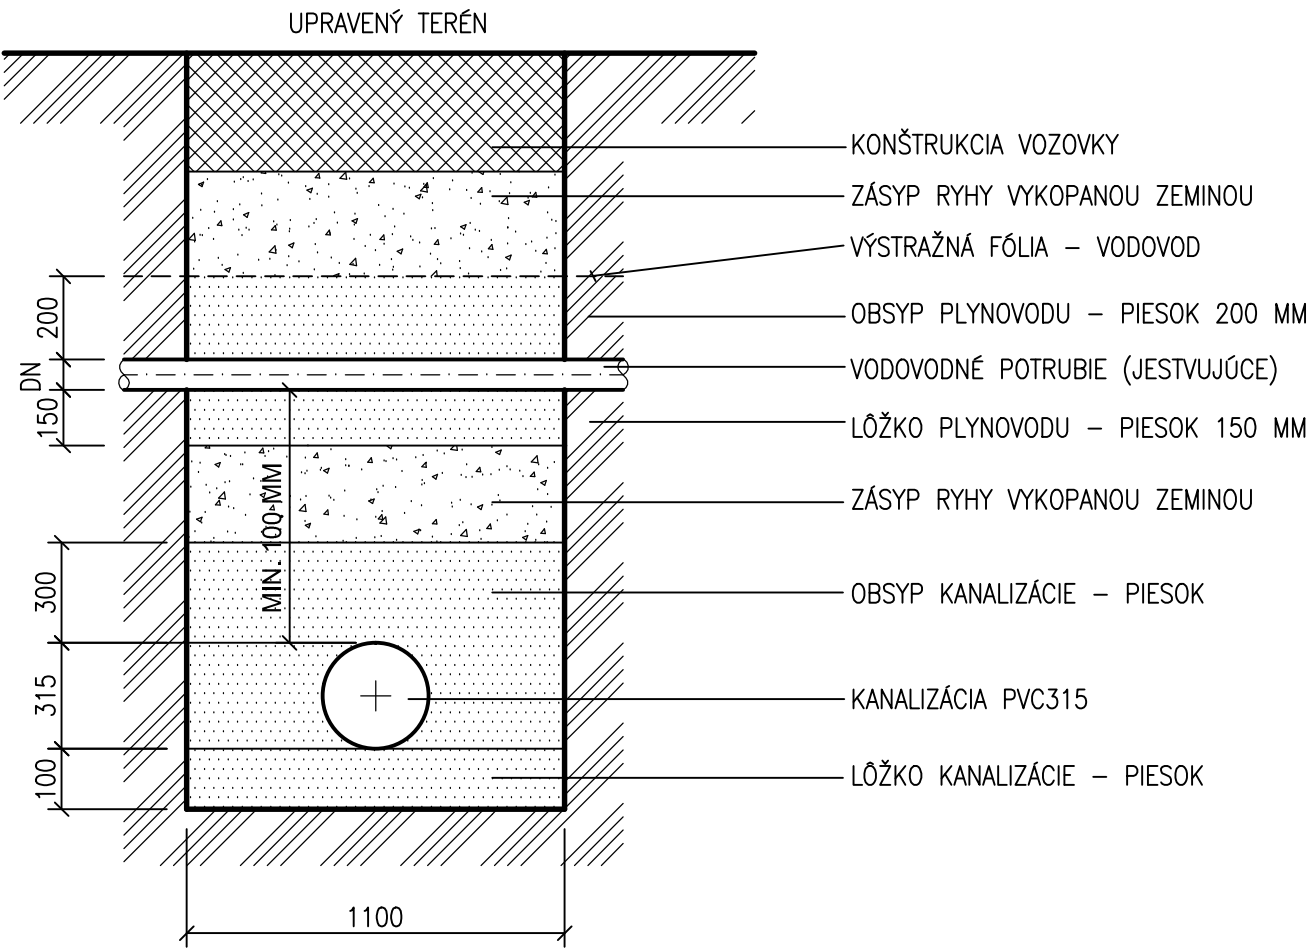

UPOZORNENIE

- PRI KRIŽOVANÍ A SÚBEHU DODRŽAŤ MIN. VZDIALENOSŤ MEDZI POTRUBIAMI PODLA STN 73 6005
- PRI ZEMNÝCH A MONTÁŽNYCH PRÁČACH DODRŽAŤ STN 733050 ČL. 77 AŽ 80
- REŠPEKTOVAŤ OCHRANNÉ A BEZPEČNOSTNÉ PÁSMO VODOVODU PODLA ZÁKONA Č. 442/2002 Z. Z. PARAGRAF 19 ODSŤ.2

ZODP.PROJEKTANT: ING. IVAN BAČA	VYPRACOVAL: ING. JANA BAČOVÁ <i>Bačová</i>	KLASIFIKÁCIA STAVBY: 2 2 2 3	B+B projekt s.r.o Jánošíkova 26, 080 01 PREŠOV PROJEKTOVANIE VODA-KANÁL STAVEBNÝ DOZOR mobil: ivan.baca@slovanet.sk mobil: 0910 935 390	
STAVEBNÍK: Obec Šarišská Trstená, Šarišská Trstená 42, 08214 Pušovce			FORMÁT: 2x4	STUPEŇ: PSP
MIESTO STAVBY: k.ú. Šarišská Trstená, parcely číslo 6/2, 17/2, 18/2, 20/2, 23/2, 25/2, 26/2, 132/13, 132/14			ČASŤ: I.O.	ARCH.Č: 20/23
NÁZOV STAVBY:	ŠARIŠSKÁ TRSTENÁ IBV Šilky		DÁTUM:	júl 2023
OBJEKT:	SO 01 VODOVOD A VODOVODNÉ PRÍPOJKY		MIERKA:	1 : 20
OBSAH:	SÚBEH A KRIŽOVANIE VODOVODU S KANALIZÁCIU		VÝKRES Č:	16