

ÚZEMIE OBCE
DRUH POVRCHU

STARÁ LEHOTA
ASFALTOVÁ MIESTNA KOMUNIKÁCIA

VETVA "4-1"

M 1:1000/100

KÓTA DNA VÝKOPU [m.n.m.]

HĽBKA VÝKOPU [m]


KÓTA DNA POTRUBIA [m.n.m.]

KÓTY TERÉNU [m.n.m.]

POROVNÁVACIA ROVINA


STANIČENIE [km,m]

PROFIL, MATERIÁL, DĹŽKA
SKLON, DĹŽKA

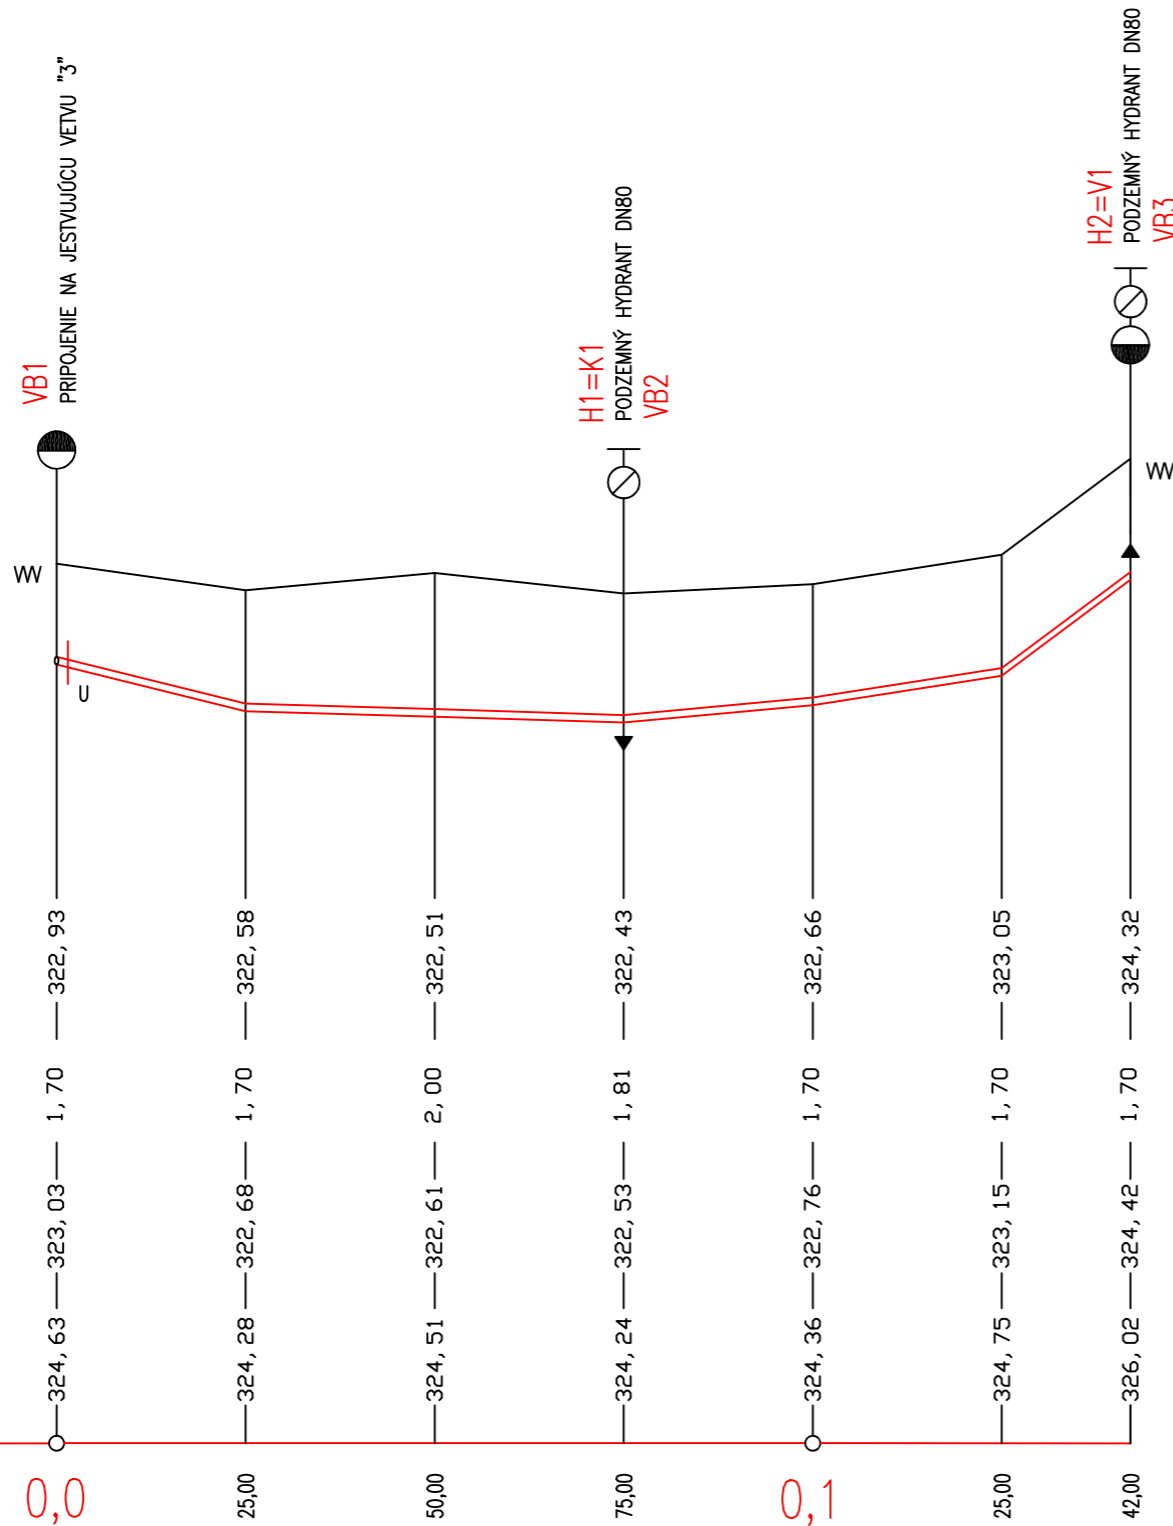

D110x6,6mm	HDPE, PN 10, SDR 17, PE 100	142,00m
1,40%	25,00m 0,30%	50,00m 0,92%
		25,00m 1,56%
		25,00m 7,47-17,0

ULOŽENIE VODOVODNÉHO POTRUBIA

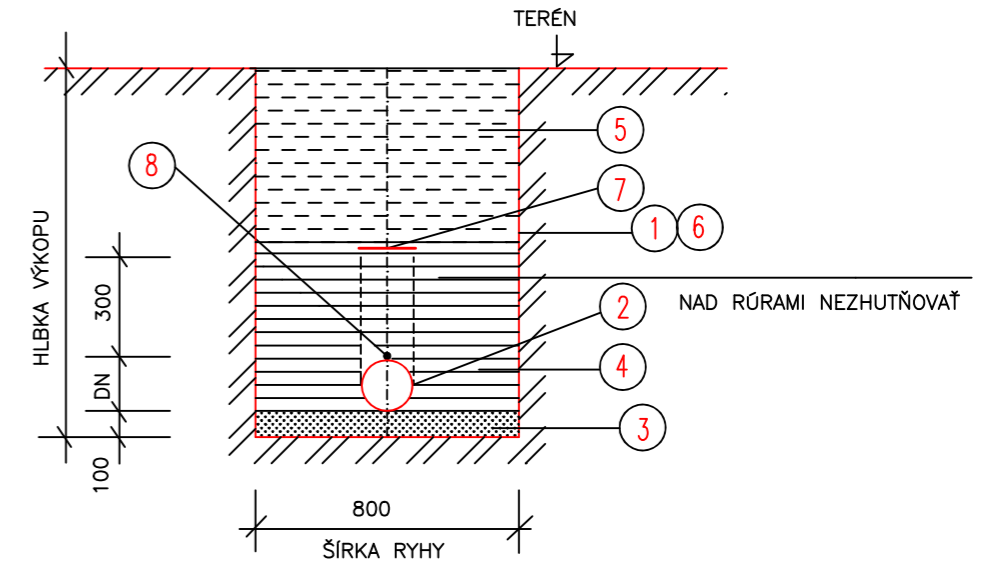

LEGENDA

OZNAČ.	POPIS
1	ZVISLÁ STENA RYHY
2	VODOVODNÁ RÚRA HDPE, PN10
3	PIESKOVÉ LOŽKO
4	OBSYP POTRUBIA ZHUTNENÝ ŠTRKOPIESKOM
5	ZÁSYP RYHY ZHUTNENÝ ŠTRKOPIESKOM, RESP. PREH. ZEMINOU
6	PAŽENIE RYHY
7	VÝSTRAŽNÁ FÓLIA S NÁPISOM VODOVOD
8	VYHLADÁVACÍ VODIČ CY 6mm2

PRED REALIZÁCIOU JE POTREBNÉ VYTÝČIŤ VŠETKY IS SIETE!

ZODPOVEDNÝ PROJEKTANT	ING. RUDOLF HASIČKA	STUPEŇ PROJEKT STAVBY PRE STAVEBNÉ KONANIE		
VYPRACOVAL	ING. PETER ANTAL			
INVESTOR:	OBEC STARÁ LEHOTA, 916 35, STARÁ LEHOTA 35			
STAVBA:	PREPOJENIE VEREJNÝCH VODOVODOV VETVA "4-1" STARÁ LEHOTA	FORMÁT	2 A4	PRÍLOHA Č. 4
		DÁTUM	01/2020	
		ARCH. Č.	01.01.2020	
		MIERKA	1:1000/100	
OBSAH VÝKRESU:	POZDĹŽNY PROFIL, ULOŽENIE VODOVODNÉHO POTRUBIA			